


# NEO

WINTERTHUR

38 PP


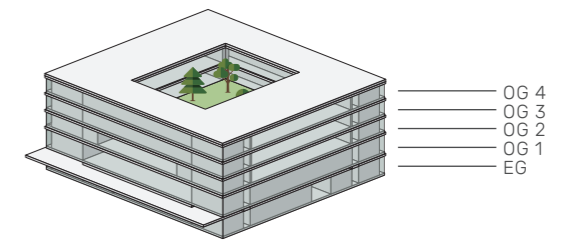


VARIANTE B03

895 m<sup>2</sup>

Etage

OG 4

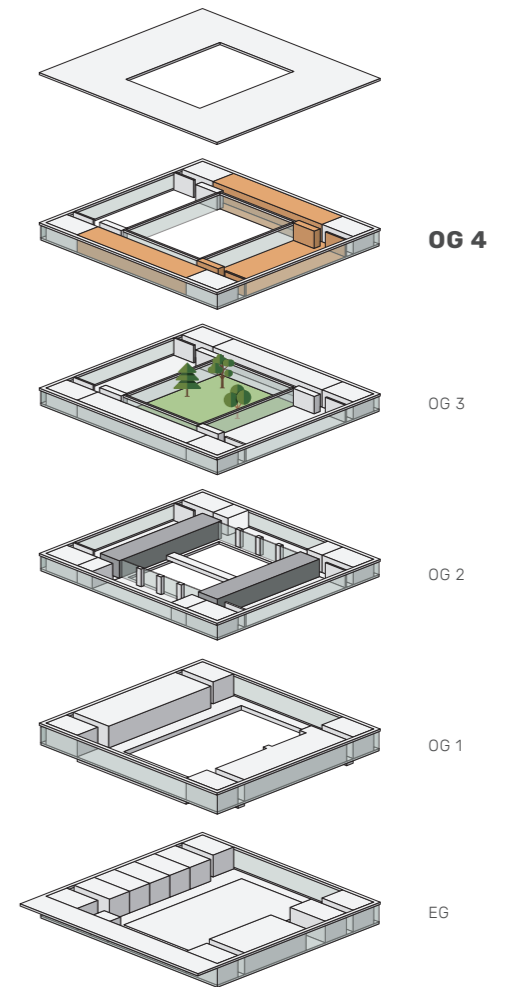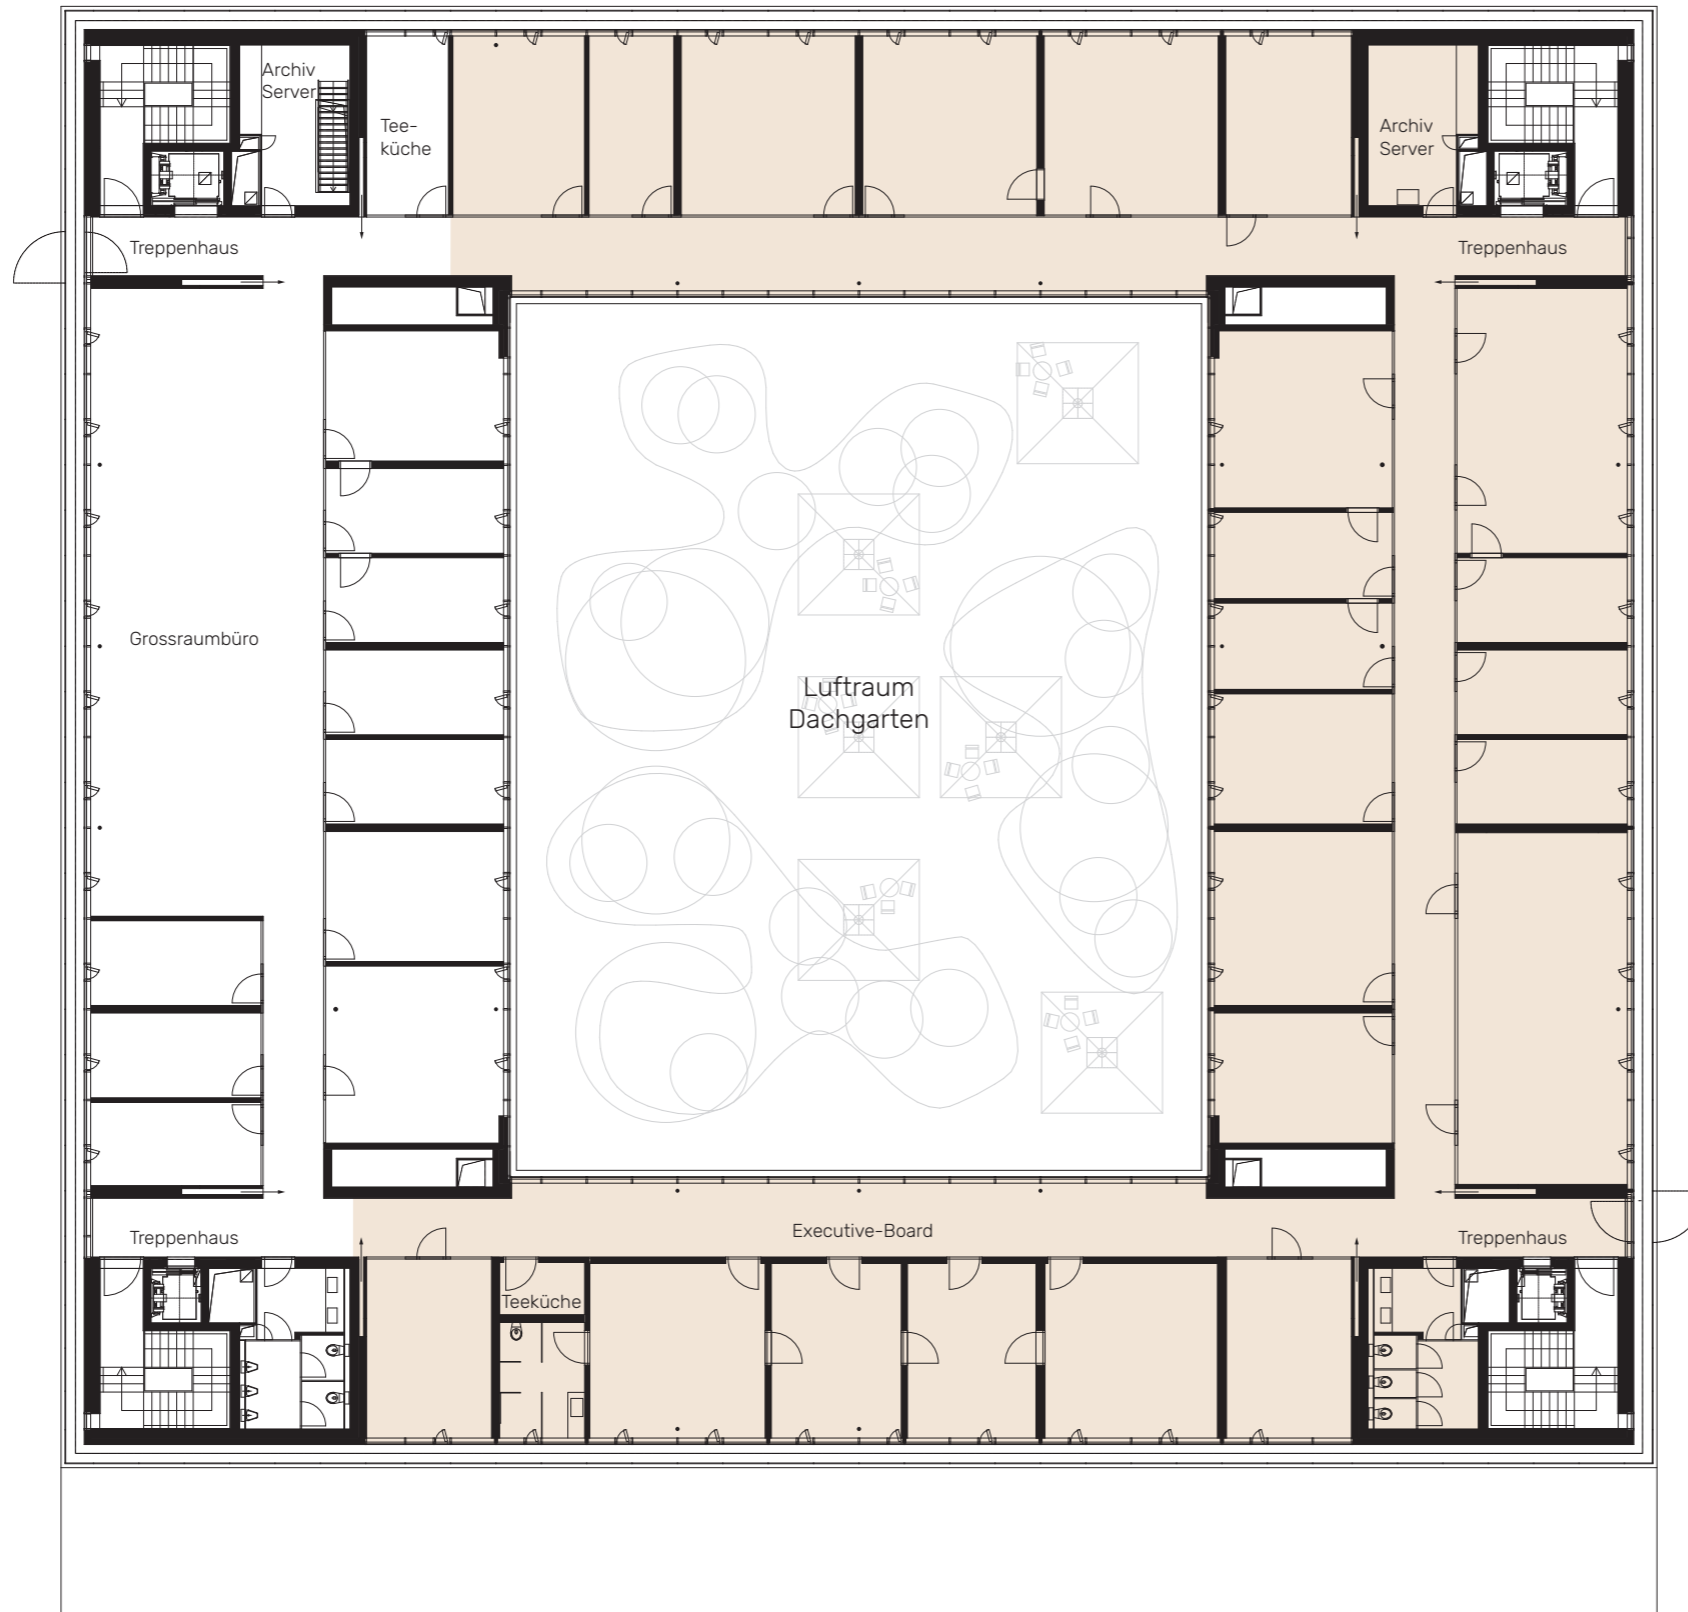

■ BÜROFLÄCHEN

Dies ist eine Flächenvariante. Kontaktieren Sie uns, gerne stellen wir Ihnen ein auf Ihre Bedürfnisse zugeschnittenes Flächenangebot zusammen.

Änderungen und Abweichungen gegenüber den publizierten Angaben bleiben ausdrücklich vorbehalten. Keine Haftung.

M 1:250 0 1 5 10M

Bei unskaliertem Ausdruck auf DIN A 3

[www.neo-winterthur.ch](http://www.neo-winterthur.ch)


27 PP

Etage

UG

## LAGER

Lager Bistro	20 m <sup>2</sup>
Lagerraum 1	85 m <sup>2</sup>
Lagerraum 2 <i>vermietet</i>	85 m <sup>2</sup>
Lagerraum AR	12 m <sup>2</sup>
Lagerraum 3 <i>vermietet</i>	111 m <sup>2</sup>
Lagerraum 4	111 m <sup>2</sup>

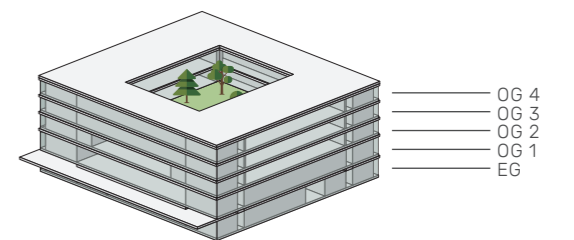

M 1:250 0 1 5 10M