



NEO

WINTERTHUR

38 PP

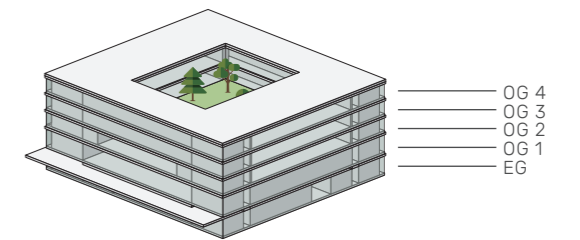

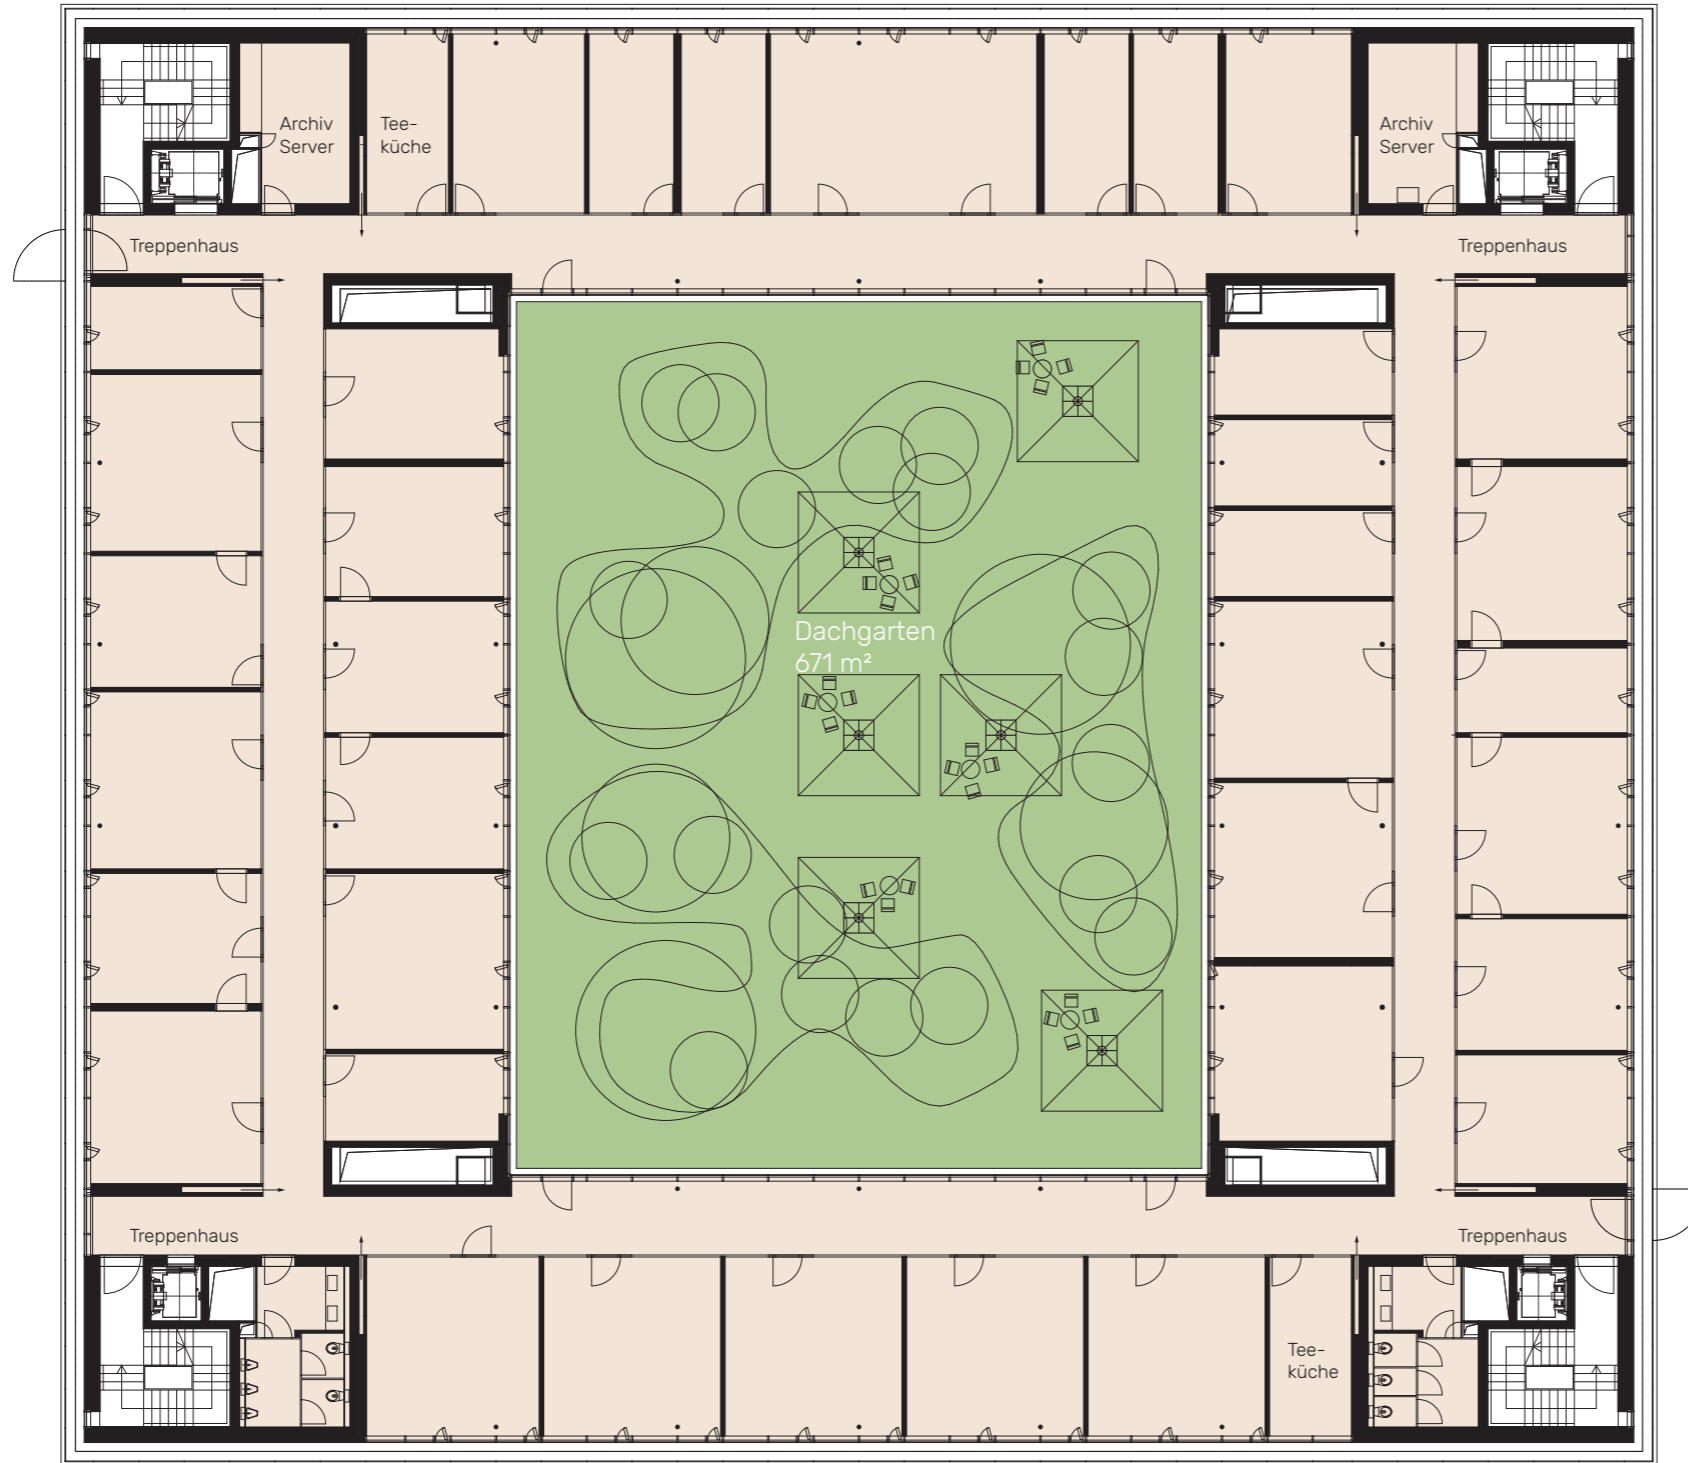


NEO

WINTERTHUR

VARIANTE B05
2'317 m²

Etage OG 4	895 m ²
Etage OG 3	1'422 m ²
Dachgarten	671 m ²

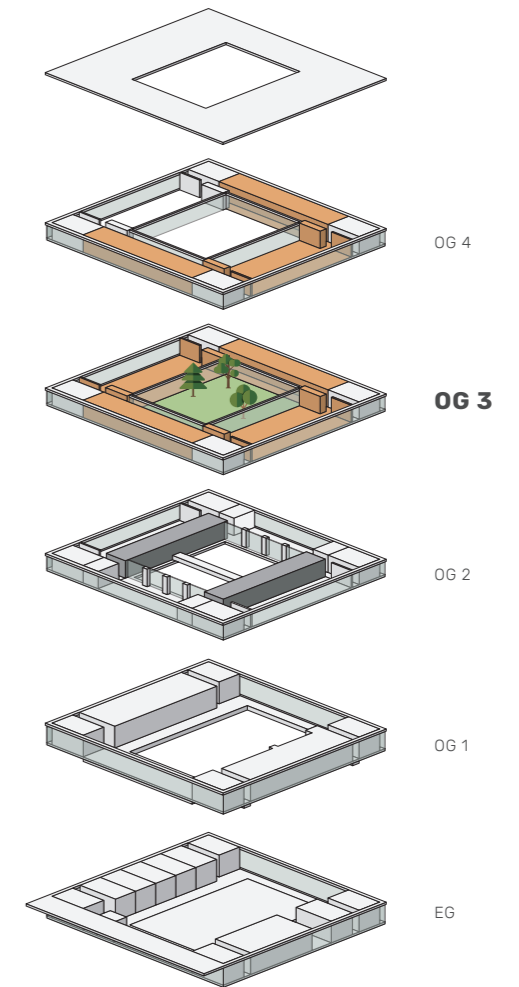


■ BÜROFLÄCHEN



Bei unskaliertem Ausdruck auf DIN A 3

Dies ist eine Flächenvariante. Kontaktieren Sie uns, gerne stellen wir Ihnen ein auf Ihre Bedürfnisse zugeschnittenes Flächenangebot zusammen.

Änderungen und Abweichungen gegenüber den publizierten Angaben bleiben ausdrücklich vorbehalten. Keine Haftung.

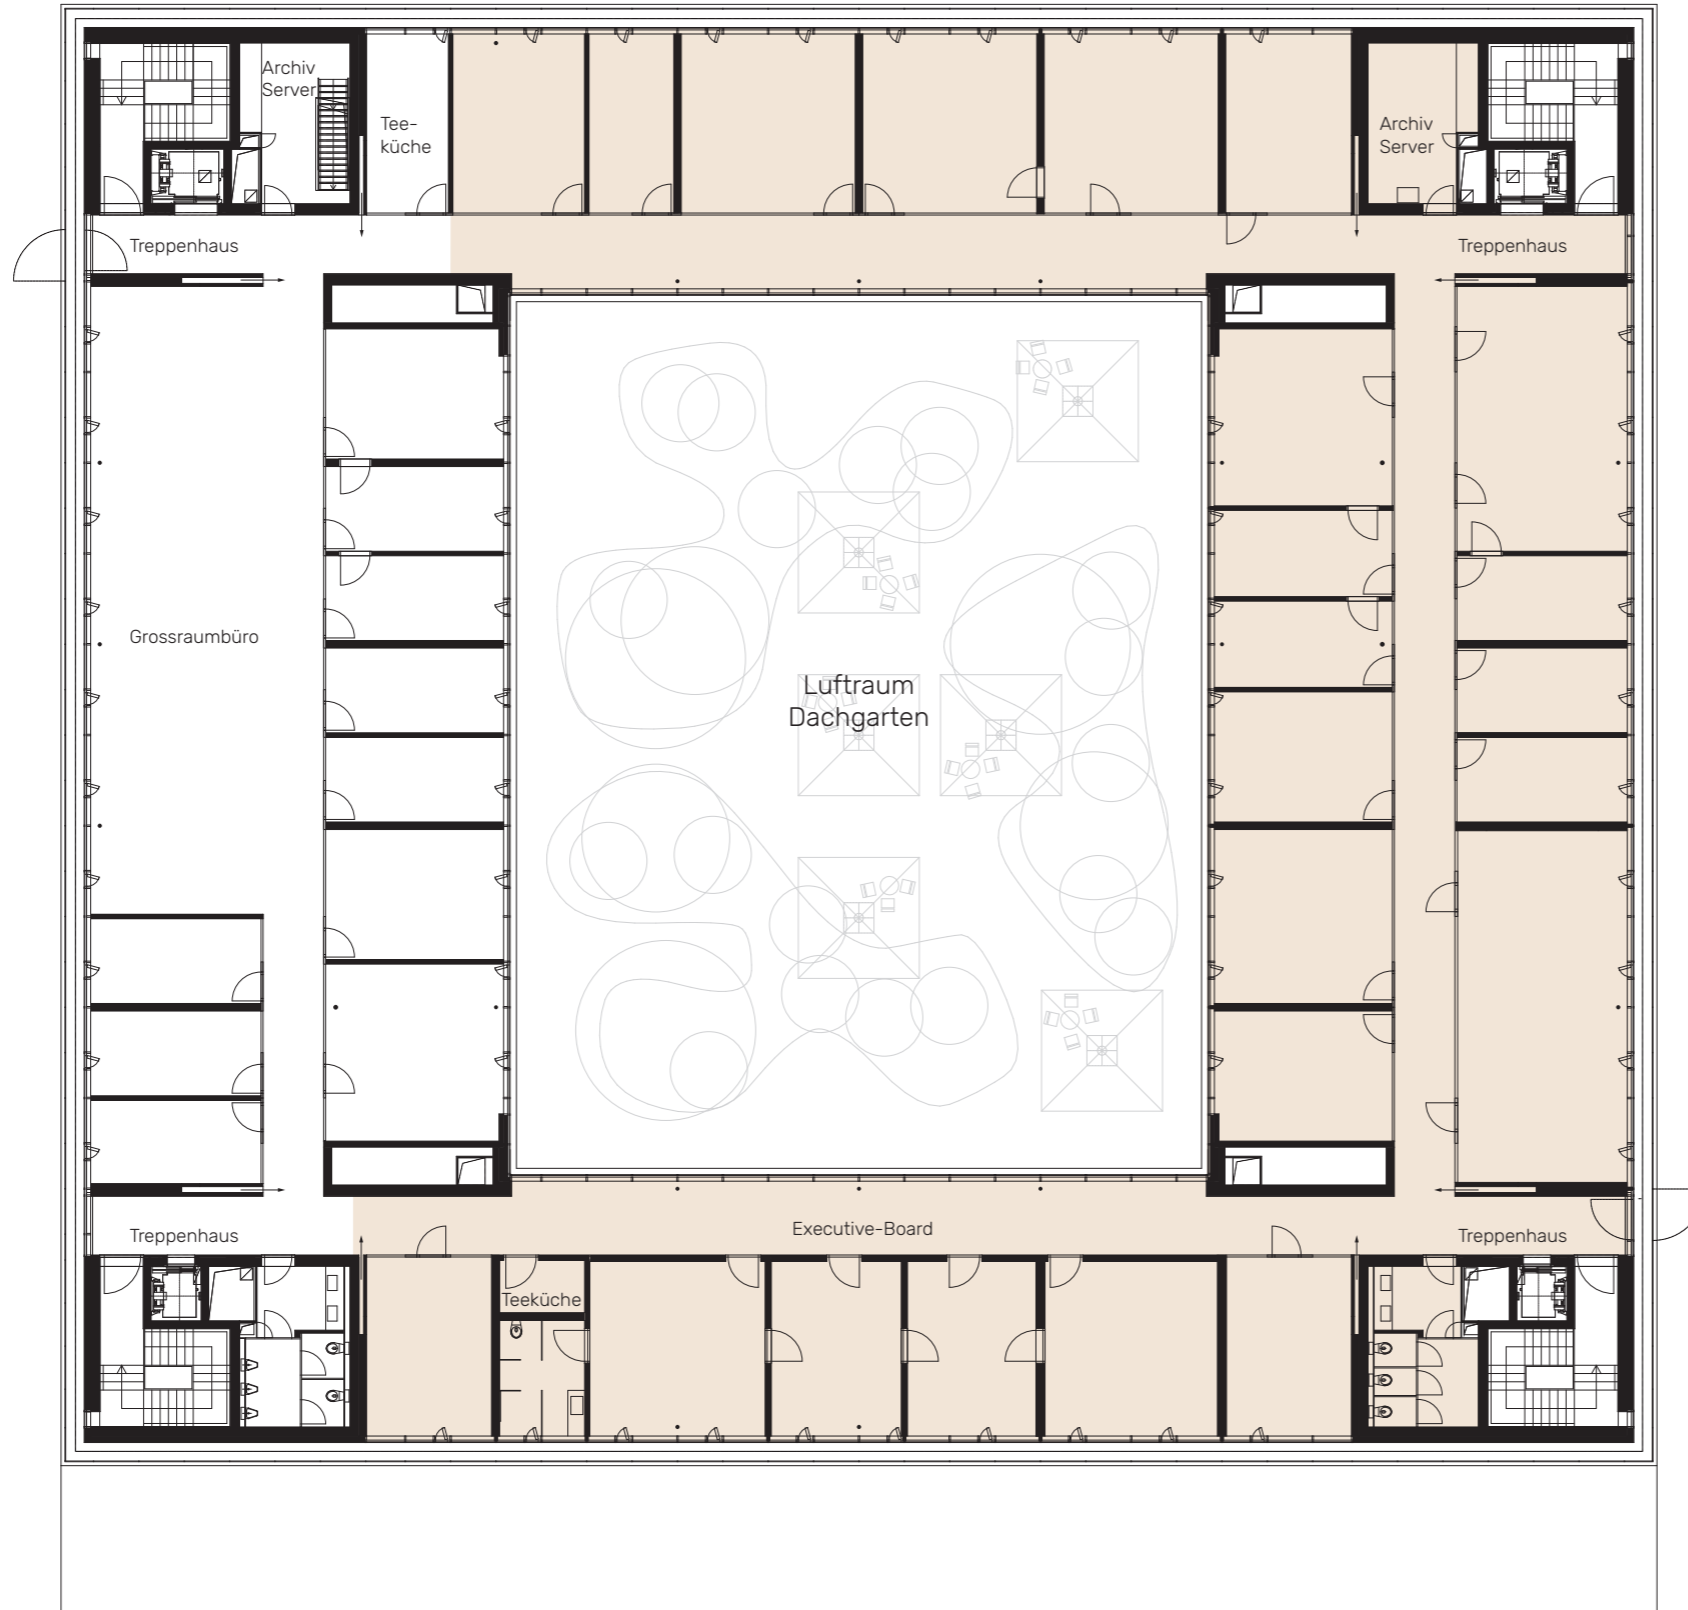


NEO

WINTERTHUR

VARIANTE B05
2'317 m²

Etage OG 4	895 m ²
Etage OG 3	1'422 m ²
Dachgarten	671 m ²

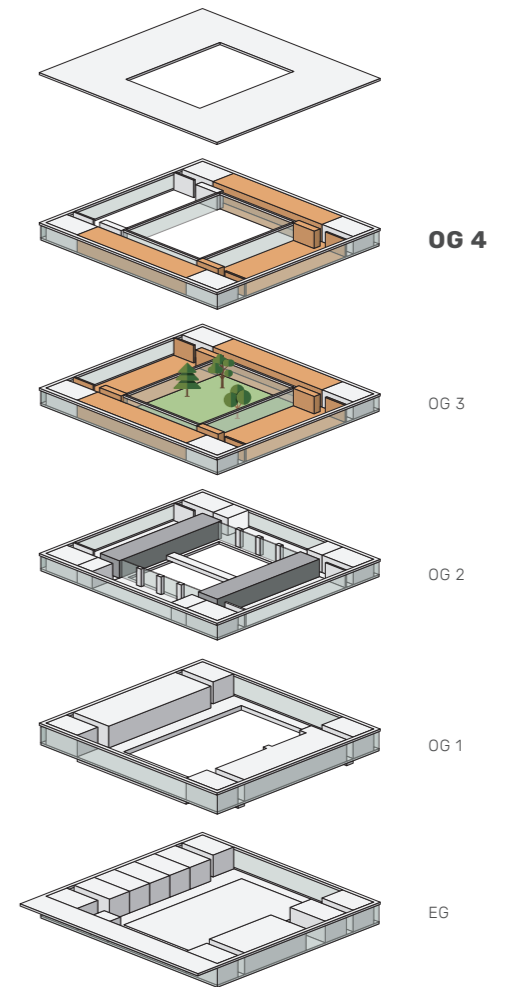

■ BÜROFLÄCHEN

M 1:250 0 1 5 10M

Bei unskaliertem Ausdruck auf DIN A 3

Dies ist eine Flächenvariante. Kontaktieren Sie uns, gerne stellen wir Ihnen ein auf Ihre Bedürfnisse zugeschnittenes Flächenangebot zusammen.

Änderungen und Abweichungen gegenüber den publizierten Angaben bleiben ausdrücklich vorbehalten. Keine Haftung.

www.neo-winterthur.ch


27 PP

Etage

UG

LAGER

Lager Bistro	20 m ²
Lagerraum 1	85 m ²
Lagerraum 2 <i>vermietet</i>	85 m ²
Lagerraum AR	12 m ²
Lagerraum 3 <i>vermietet</i>	111 m ²
Lagerraum 4	111 m ²

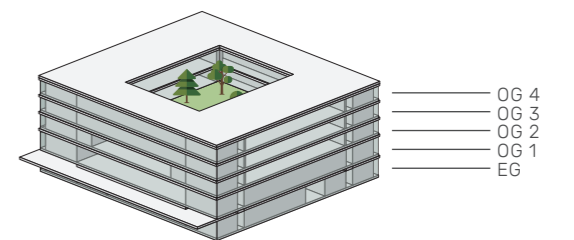

M 1:250 0 1 5 10M