


NEO

WINTERTHUR

38 PP


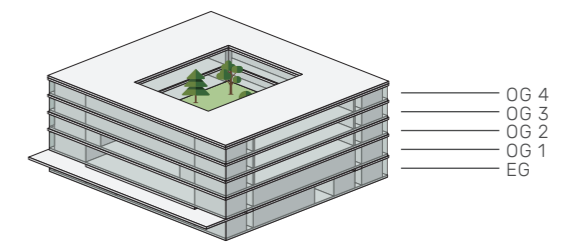


VARIANTE B10

708 m²

Etage OG 3

Gemeinsam genutzter Dachgarten

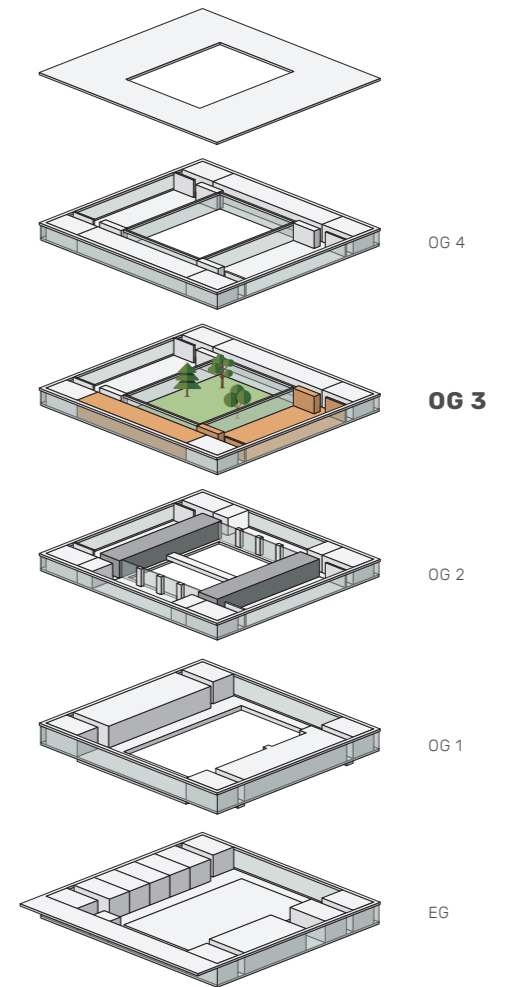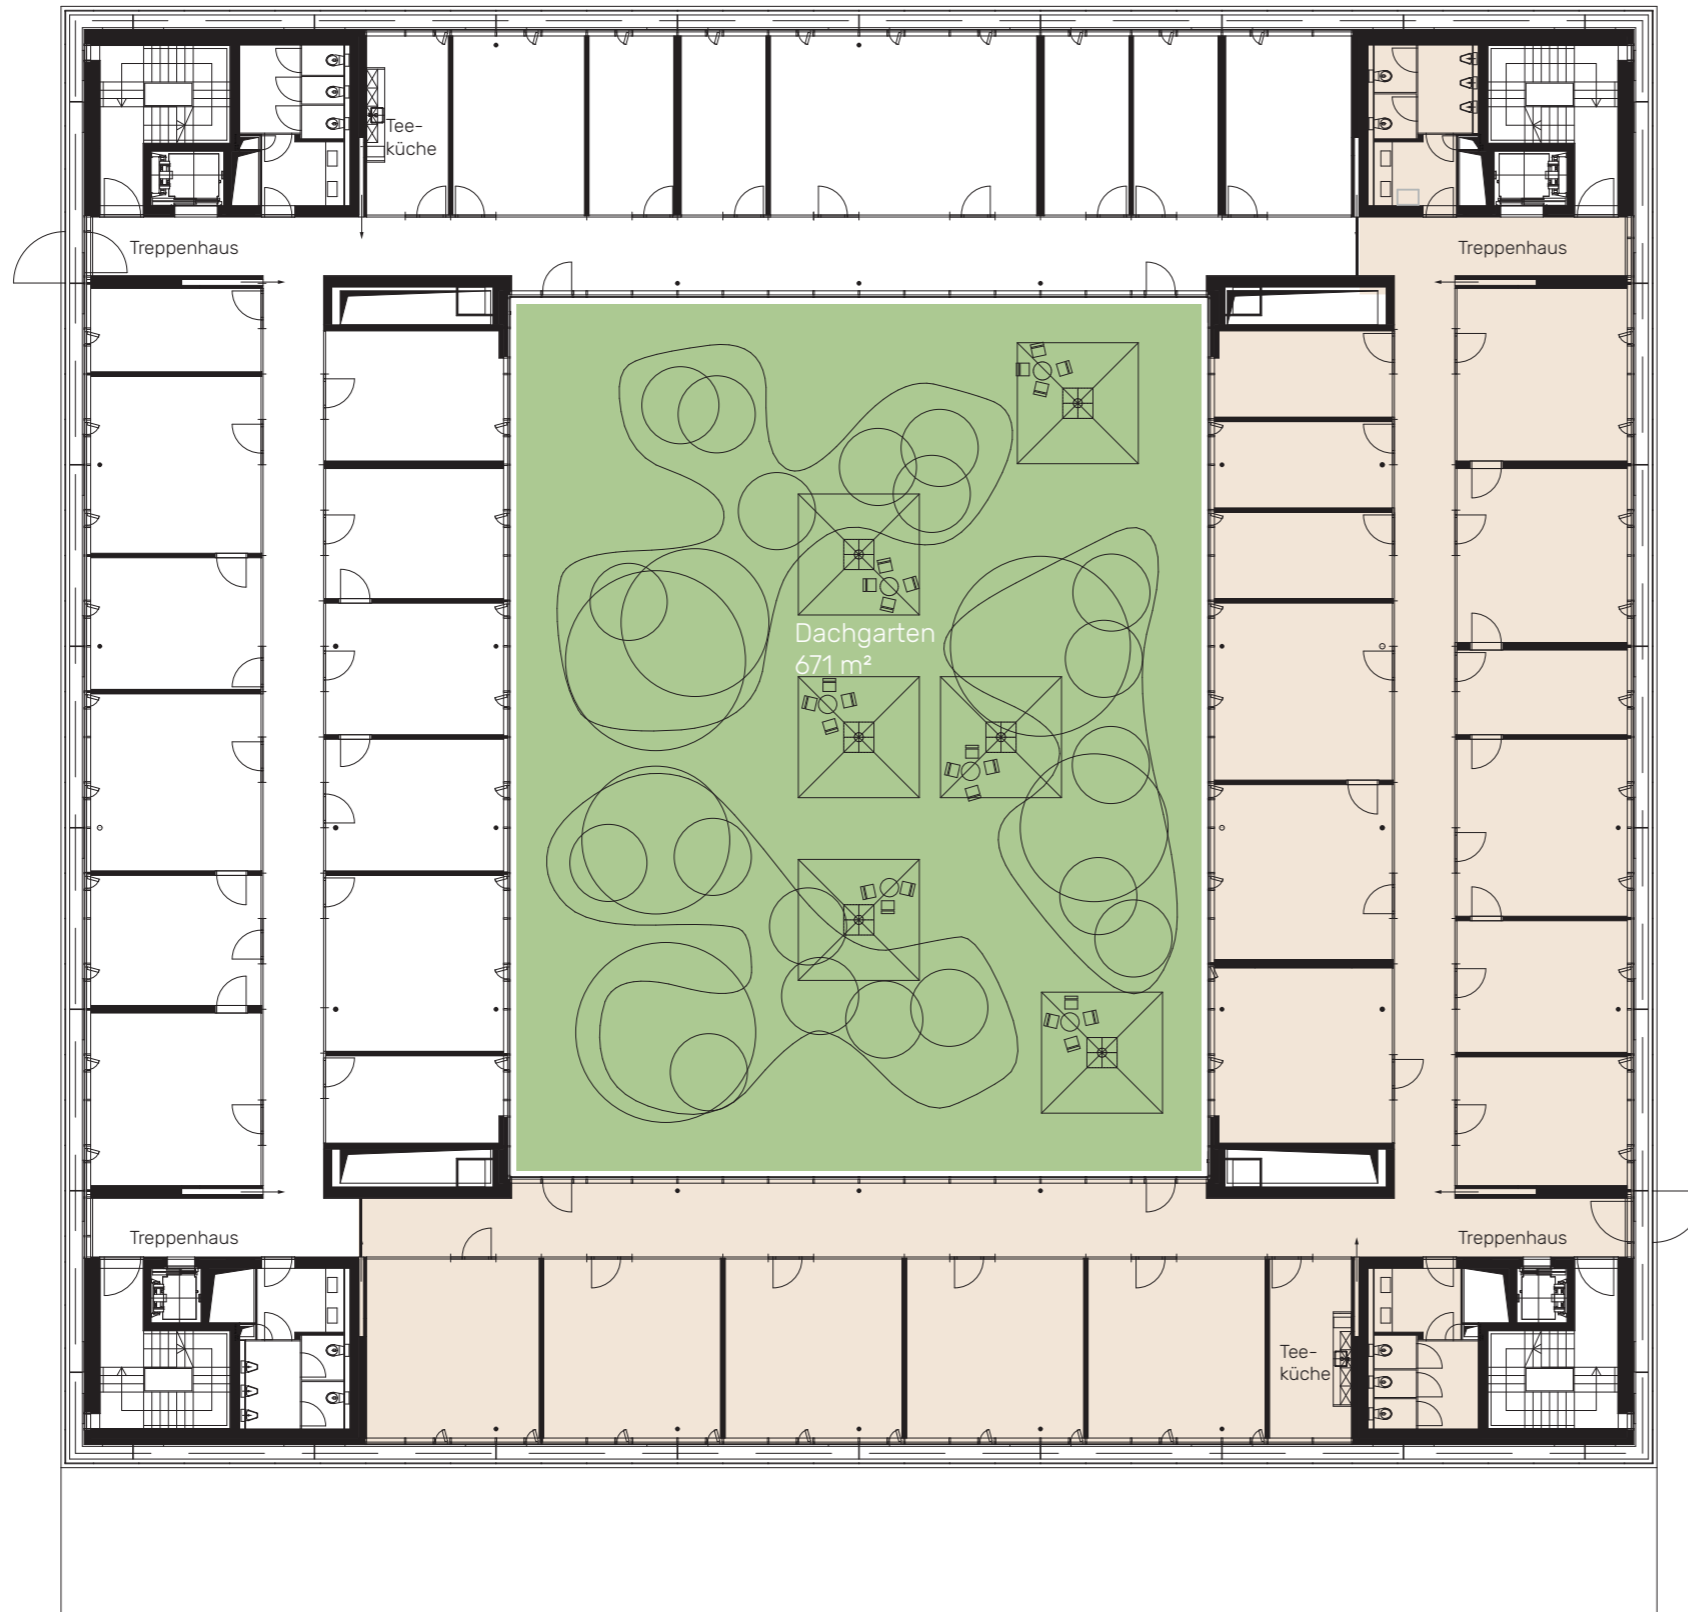

■ BÜROFLÄCHEN

Dies ist eine Flächenvariante. Kontaktieren Sie uns, gerne stellen wir Ihnen ein auf Ihre Bedürfnisse zugeschnittenes Flächenangebot zusammen.

Änderungen und Abweichungen gegenüber den publizierten Angaben bleiben ausdrücklich vorbehalten. Keine Haftung.

M 1:250 0 1 5 10M

Bei unskaliertem Ausdruck auf DIN A 3


27 PP

Etage

UG

LAGER

Lager Bistro	20 m ²
Lagerraum 1	85 m ²
Lagerraum 2 <i>vermietet</i>	85 m ²
Lagerraum AR	12 m ²
Lagerraum 3 <i>vermietet</i>	111 m ²
Lagerraum 4	111 m ²

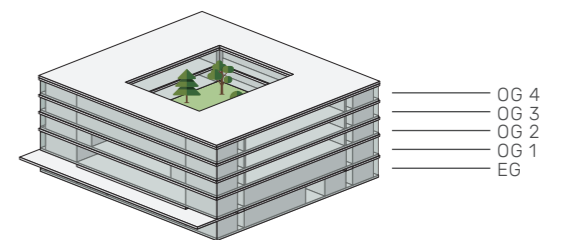

M 1:250 0 1 5 10M