



# NEO

WINTERTHUR

38 PP

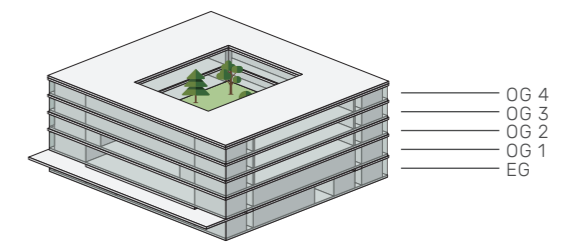

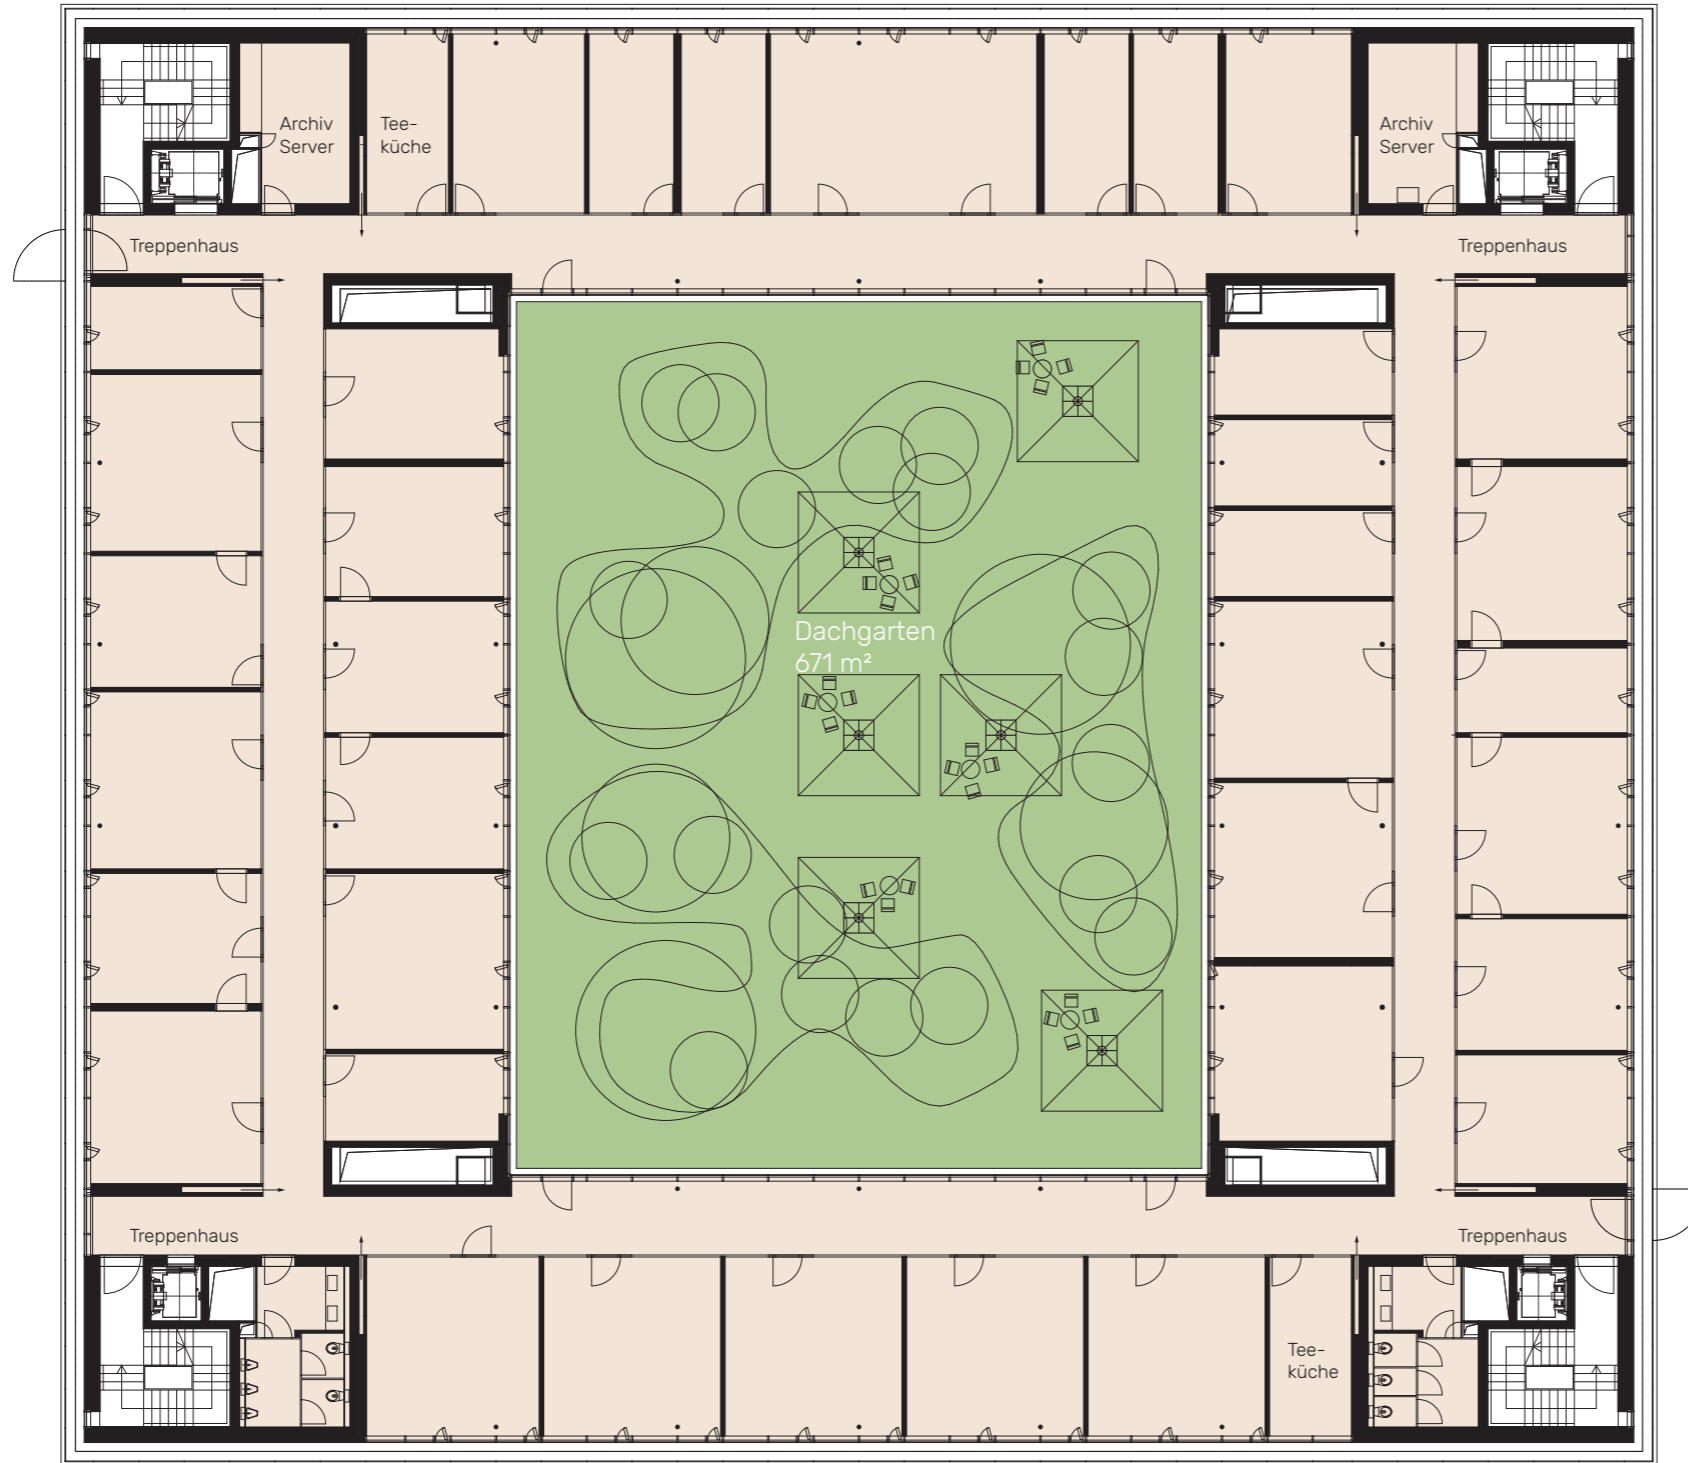


# NEO

WINTERTHUR

VARIANTE B16

2'123 m<sup>2</sup>

Etage OG 4	701 m <sup>2</sup>
<b>Etage OG 3</b>	<b>1'422 m<sup>2</sup></b>
Dachgarten	671 m <sup>2</sup>

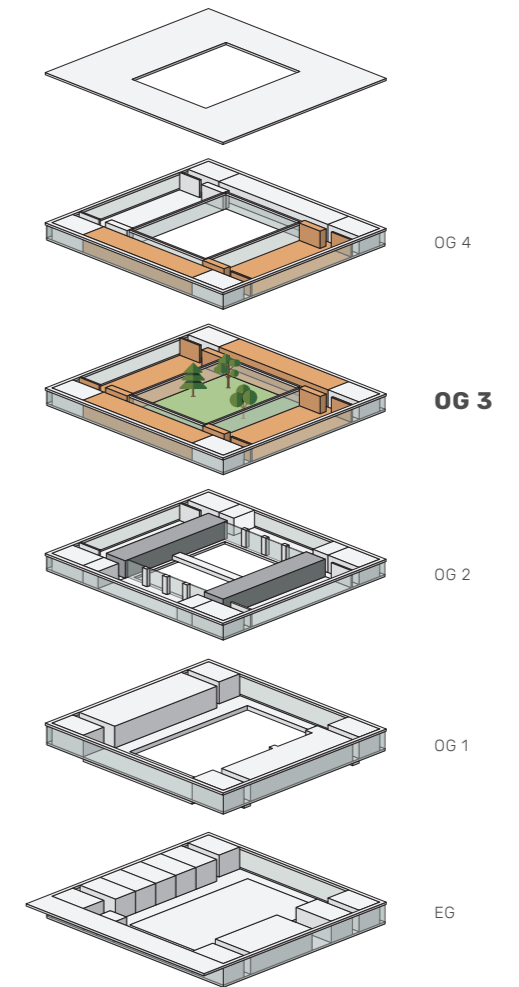

■ BÜROFLÄCHEN


Dies ist eine Flächenvariante. Kontaktieren Sie uns, gerne stellen wir Ihnen ein auf Ihre Bedürfnisse zugeschnittenes Flächenangebot zusammen.

Änderungen und Abweichungen gegenüber den publizierten Angaben bleiben ausdrücklich vorbehalten. Keine Haftung.



Bei unskaliertem Ausdruck auf DIN A 3

[www.neo-winterthur.ch](http://www.neo-winterthur.ch)

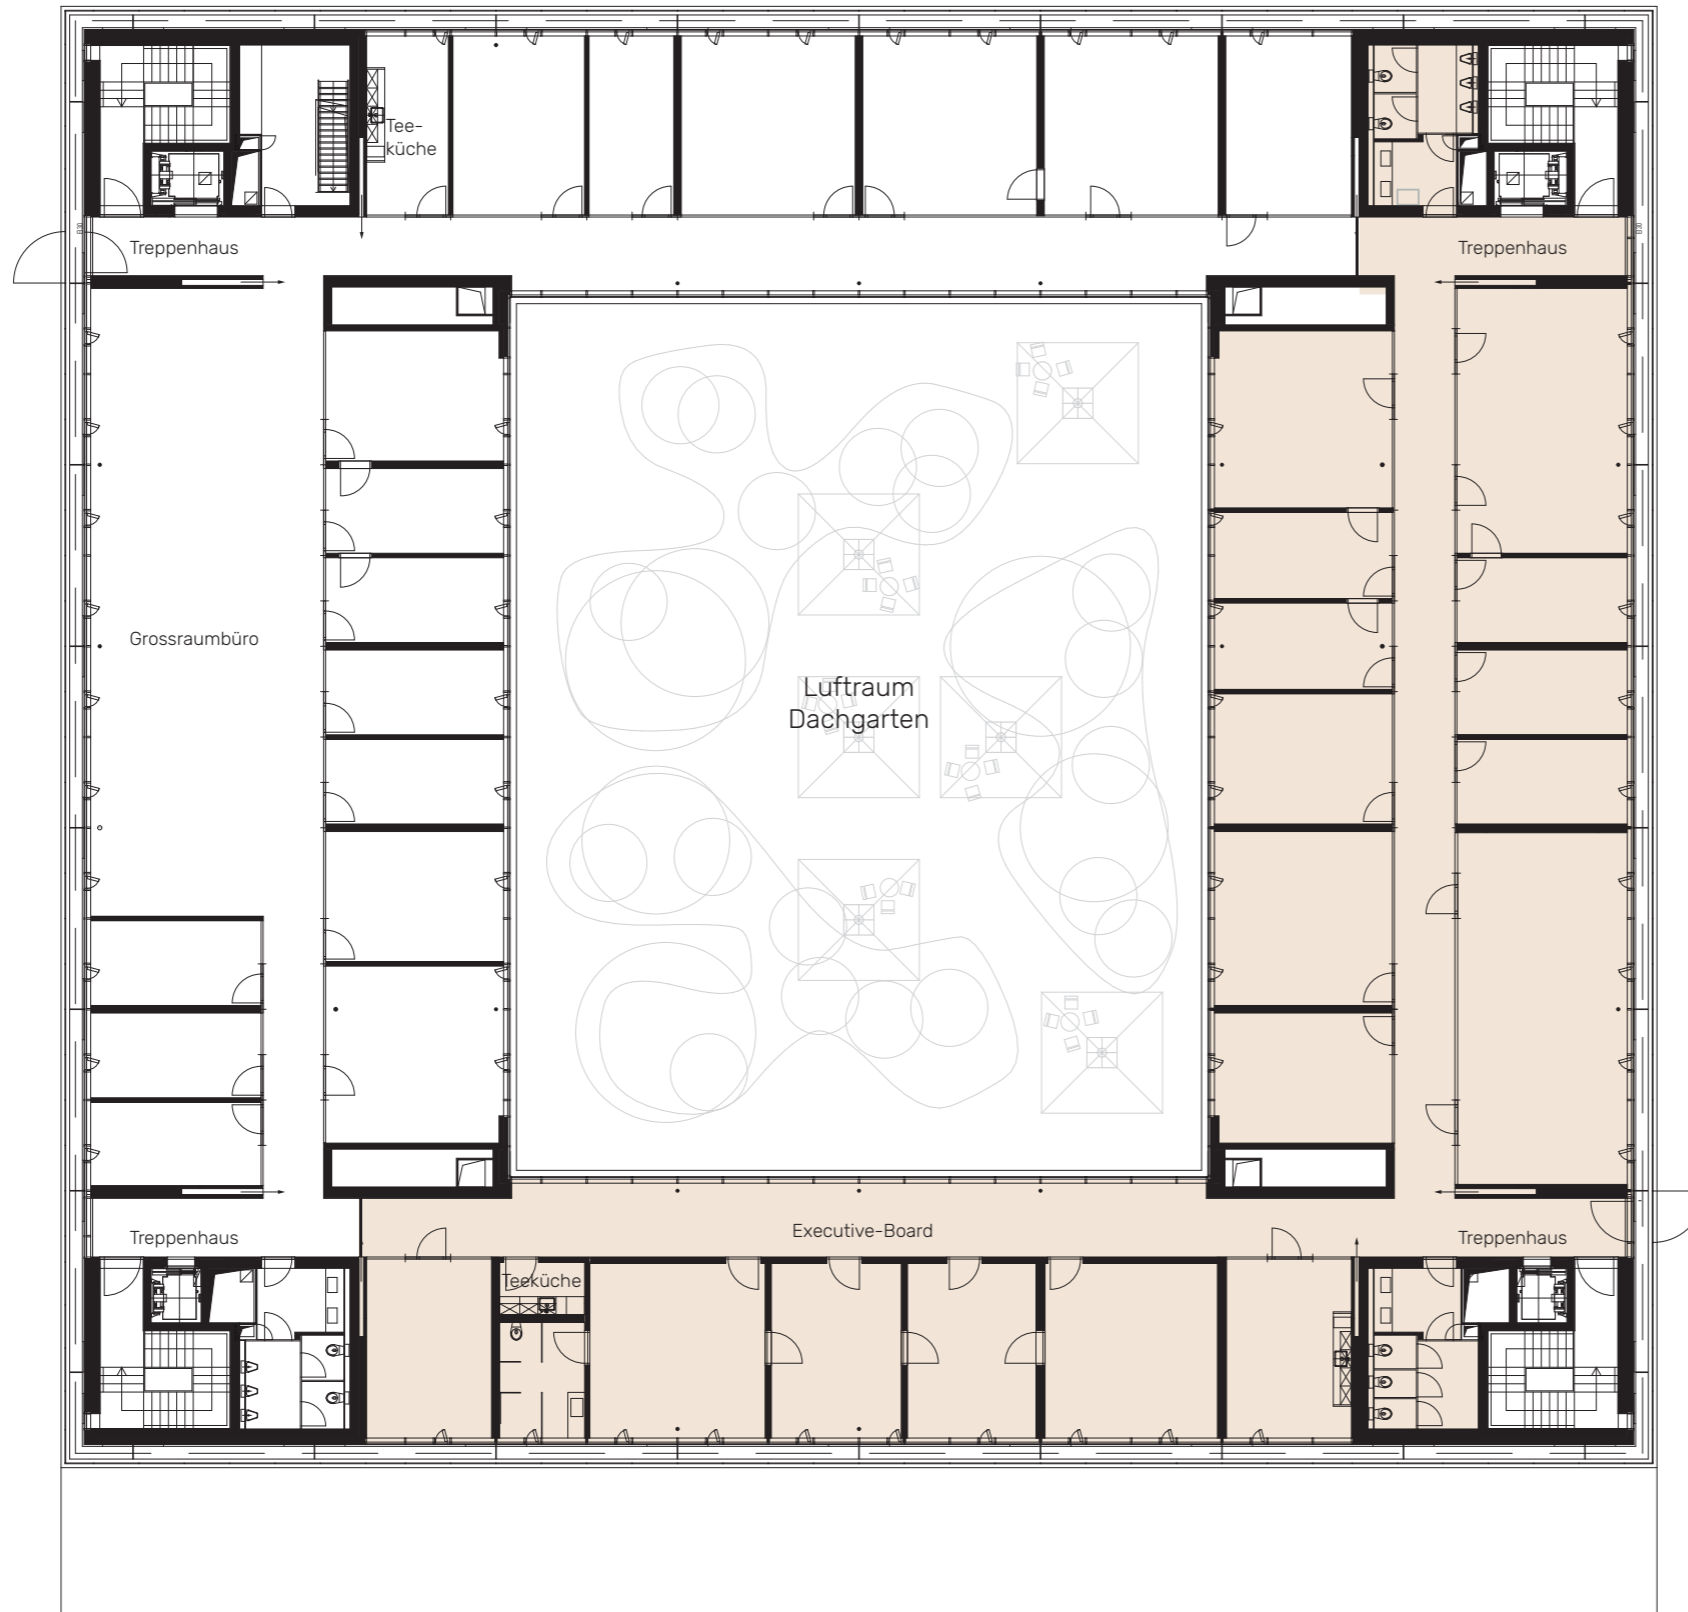


# NEO

WINTERTHUR

VARIANTE B16

2'123 m<sup>2</sup>

Etage OG 4	701 m <sup>2</sup>
Etage OG 3	1'422 m <sup>2</sup>
Dachgarten	671 m <sup>2</sup>

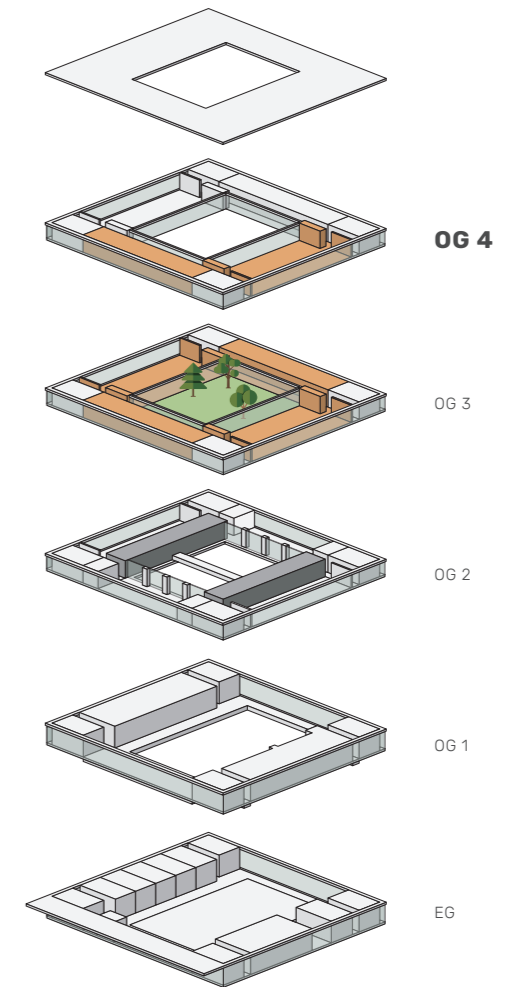

■ BÜROFLÄCHEN



Bei unskaliertem Ausdruck auf DIN A 3

Dies ist eine Flächenvariante. Kontaktieren Sie uns, gerne stellen wir Ihnen ein auf Ihre Bedürfnisse zugeschnittenes Flächenangebot zusammen.

Änderungen und Abweichungen gegenüber den publizierten Angaben bleiben ausdrücklich vorbehalten. Keine Haftung.

[www.neo-winterthur.ch](http://www.neo-winterthur.ch)


27 PP

Etage

UG

## LAGER

Lager Bistro	20 m <sup>2</sup>
Lagerraum 1	85 m <sup>2</sup>
Lagerraum 2 <i>vermietet</i>	85 m <sup>2</sup>
Lagerraum AR	12 m <sup>2</sup>
Lagerraum 3 <i>vermietet</i>	111 m <sup>2</sup>
Lagerraum 4	111 m <sup>2</sup>

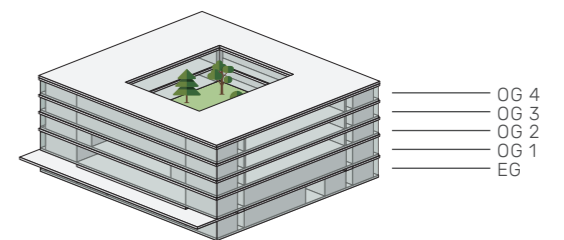

M 1:250 0 1 5 10M