



# NEO

WINTERTHUR

38 PP

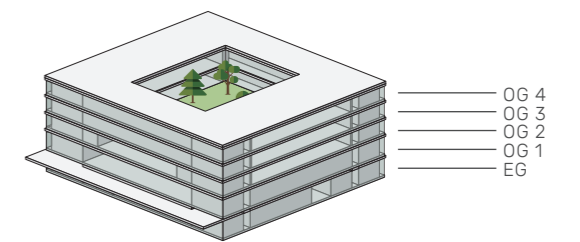

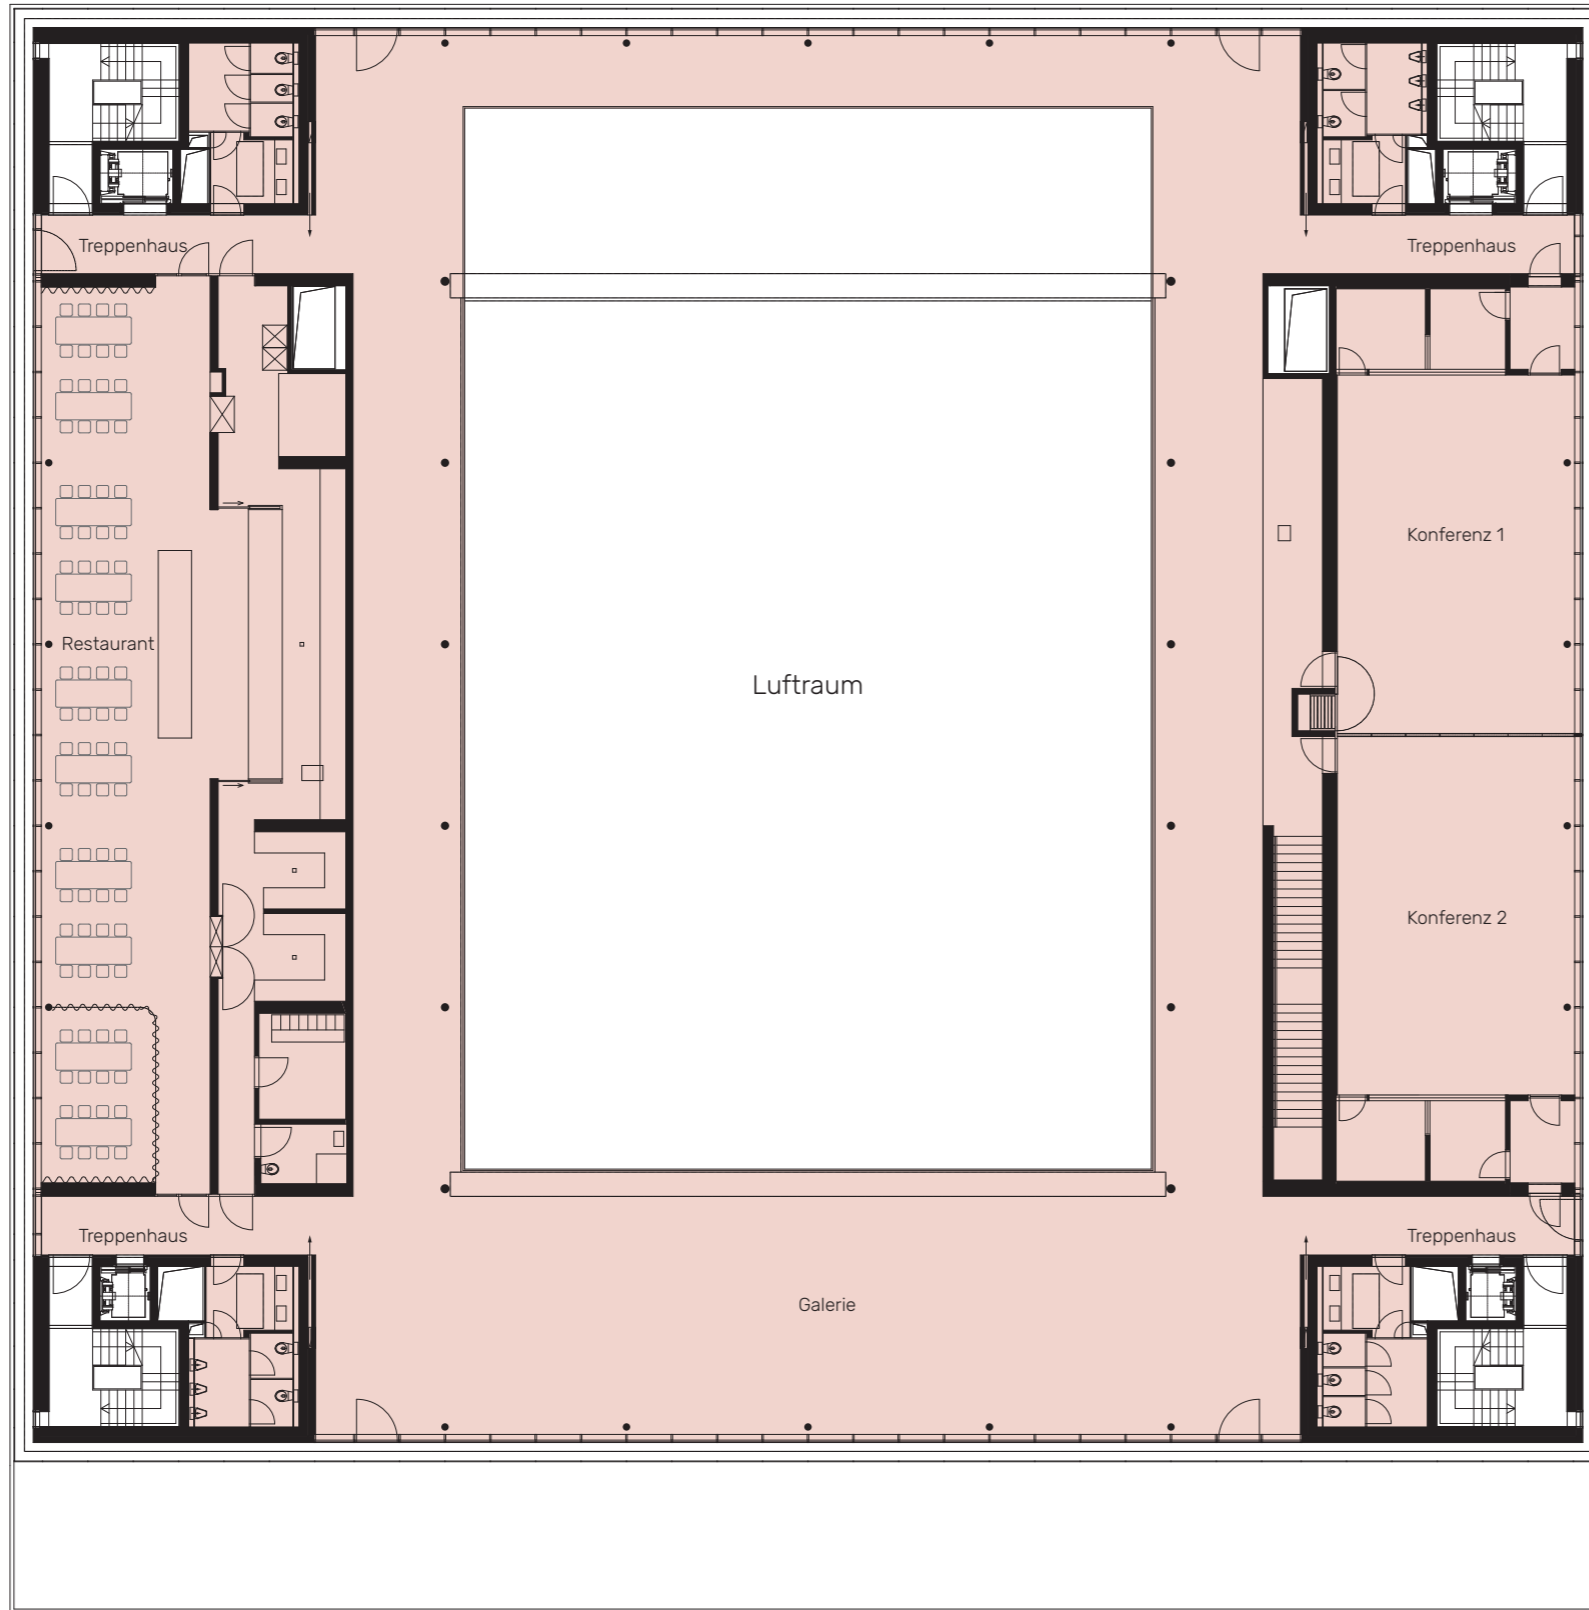

# NEO


WINTERTHUR

VARIANTE CA01

1'303 m<sup>2</sup>

Etage

OG 1

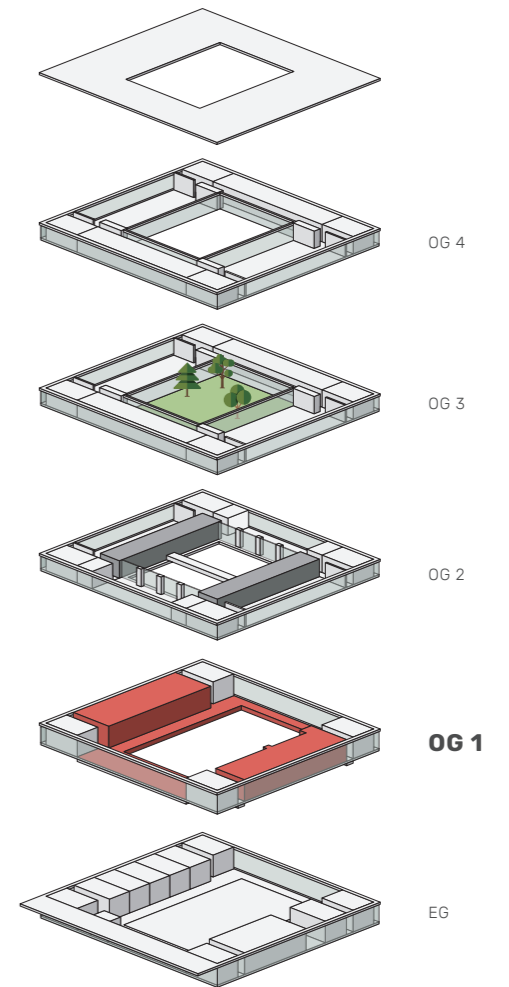

■ EVENT-CATERING/CO-WORKING


Dies ist eine Flächenvariante. Kontaktieren Sie uns, gerne stellen wir Ihnen ein auf Ihre Bedürfnisse zugeschnittenes Flächenangebot zusammen.

Änderungen und Abweichungen gegenüber den publizierten Angaben bleiben ausdrücklich vorbehalten. Keine Haftung.

M 1:250 0 1 5 10M


Bei unskaliertem Ausdruck auf DIN A 3

[www.neo-winterthur.ch](http://www.neo-winterthur.ch)

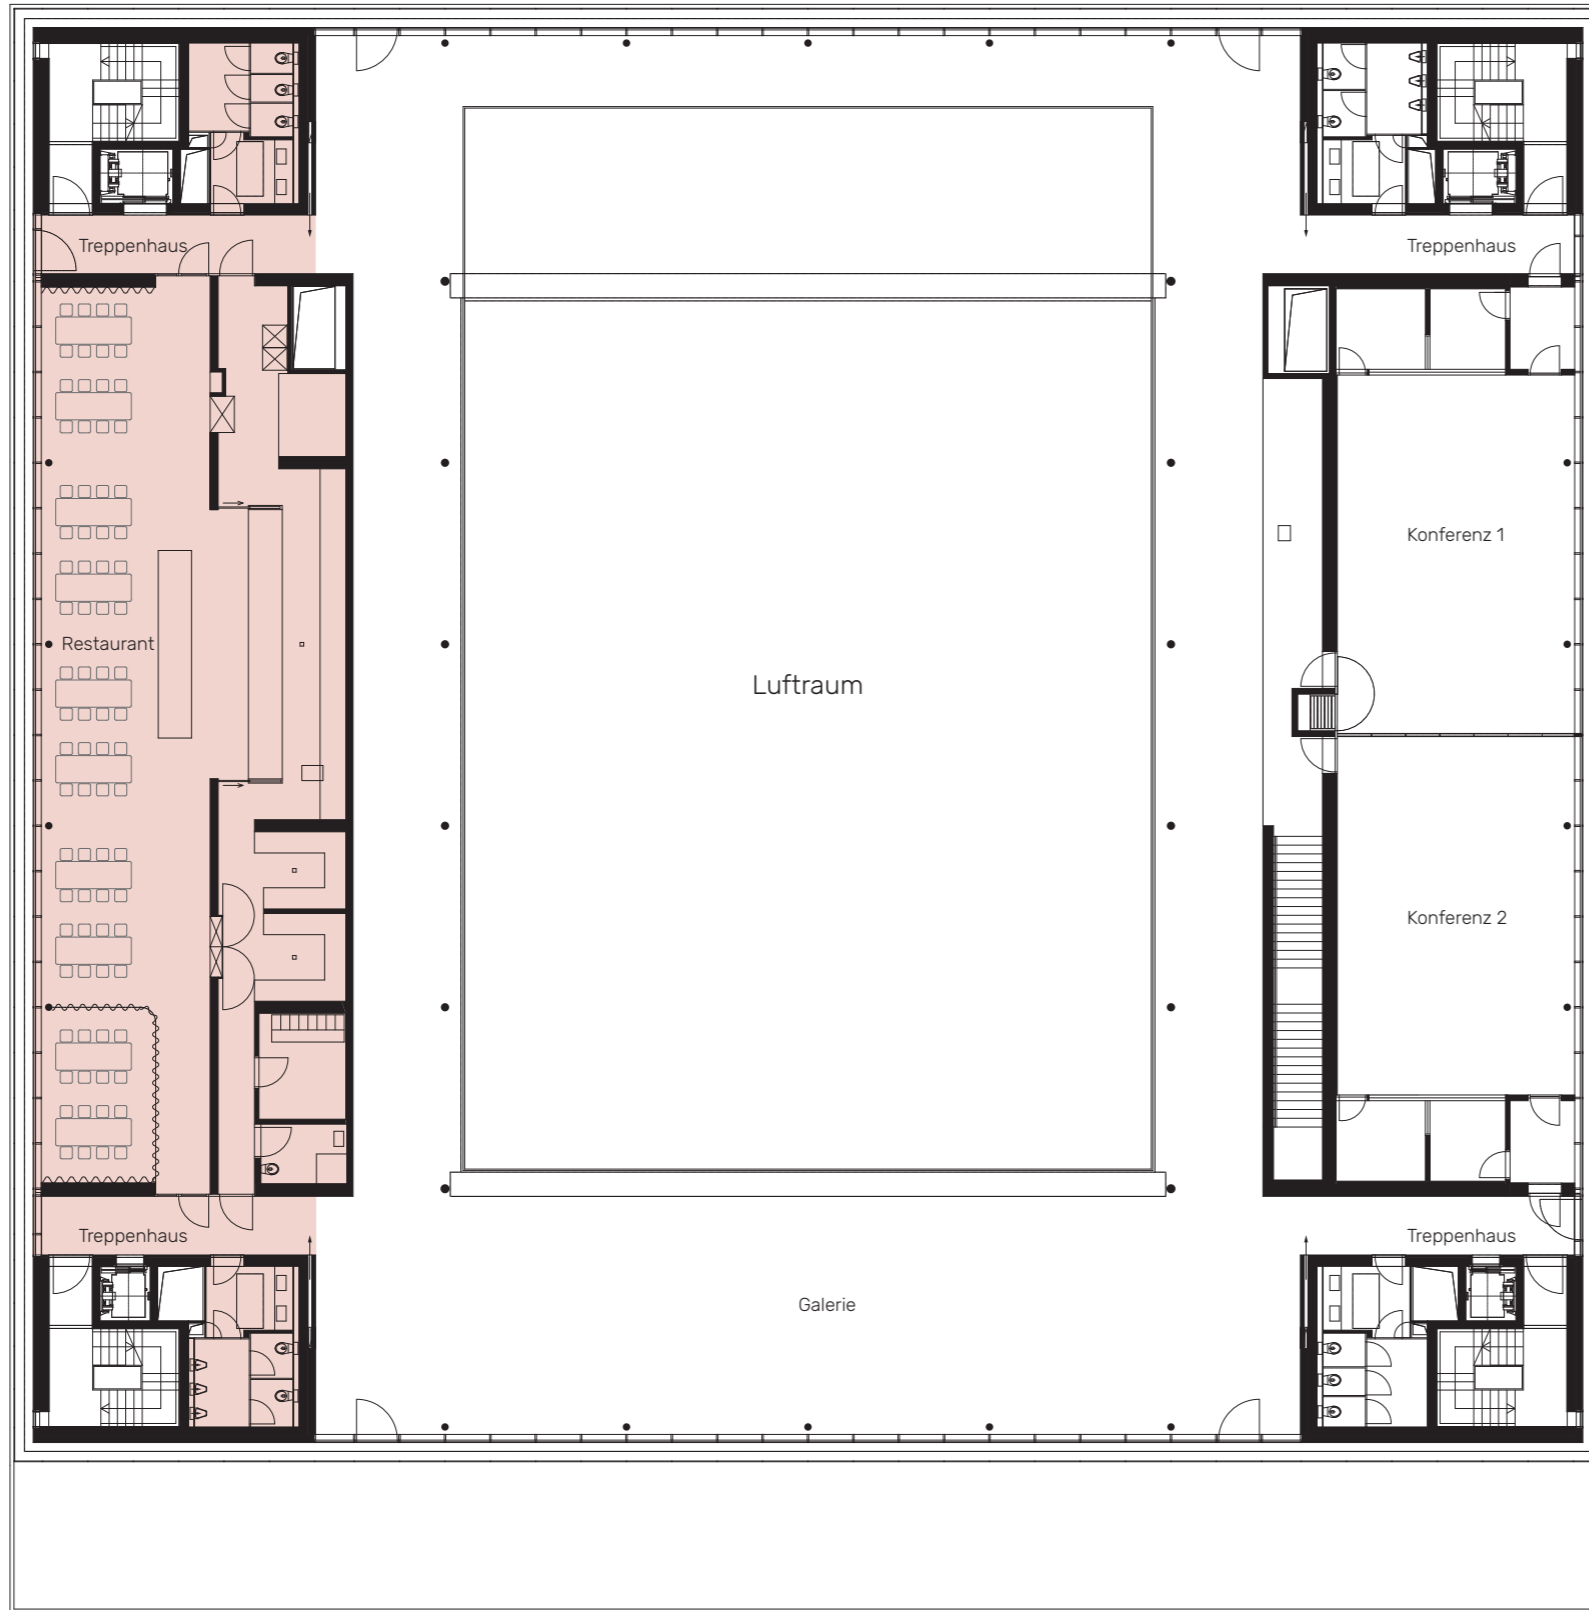

VARIANTE CA02  
349 m<sup>2</sup>

Etage OG 1

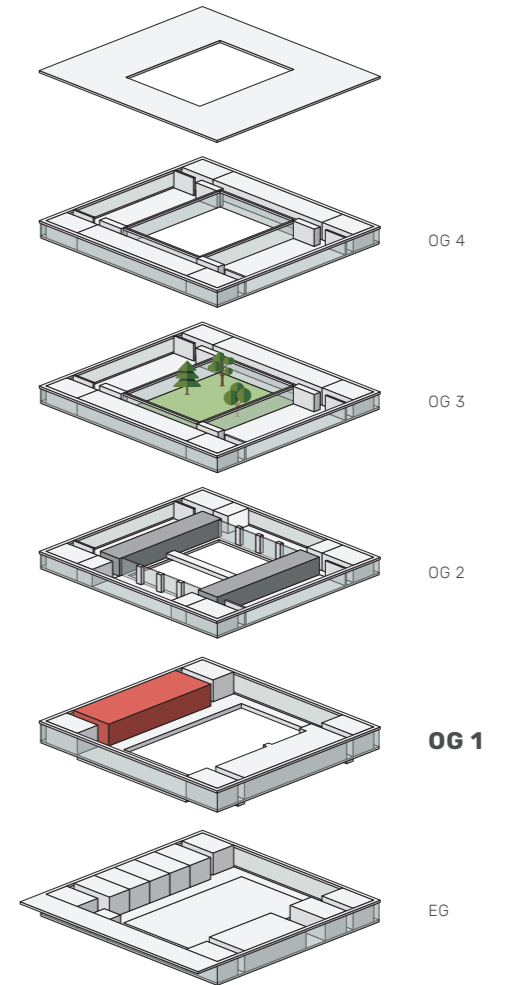

■ EVENT-CATERING/CO-WORKING

Dies ist eine Flächenvariante. Kontaktieren Sie uns, gerne stellen wir Ihnen ein auf Ihre Bedürfnisse zugeschnittenes Flächenangebot zusammen.

Änderungen und Abweichungen gegenüber den publizierten Angaben bleiben ausdrücklich vorbehalten. Keine Haftung.



M 1:250 0 1 5 10M

Bei unskaliertem Ausdruck auf DIN A 3

VARIANTE CB01  
954 m<sup>2</sup>

Etage

OG 1

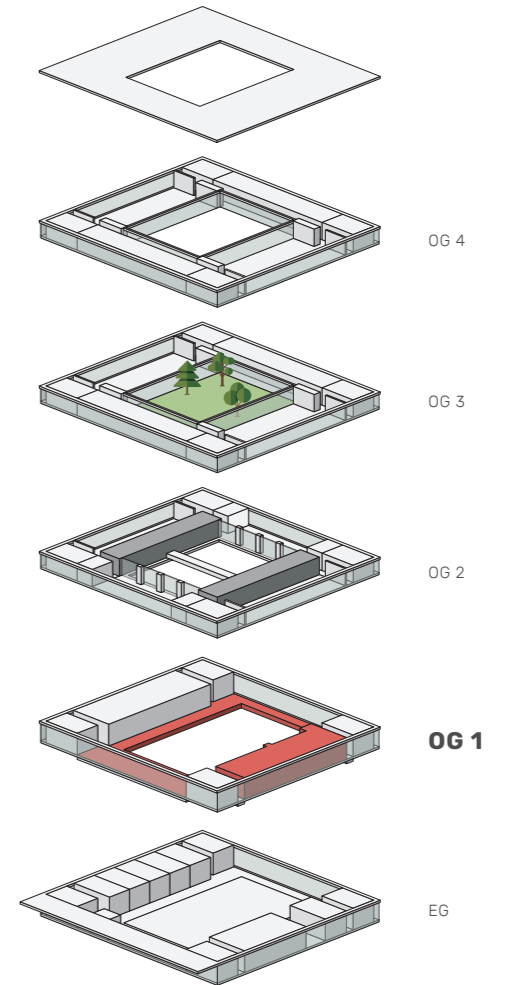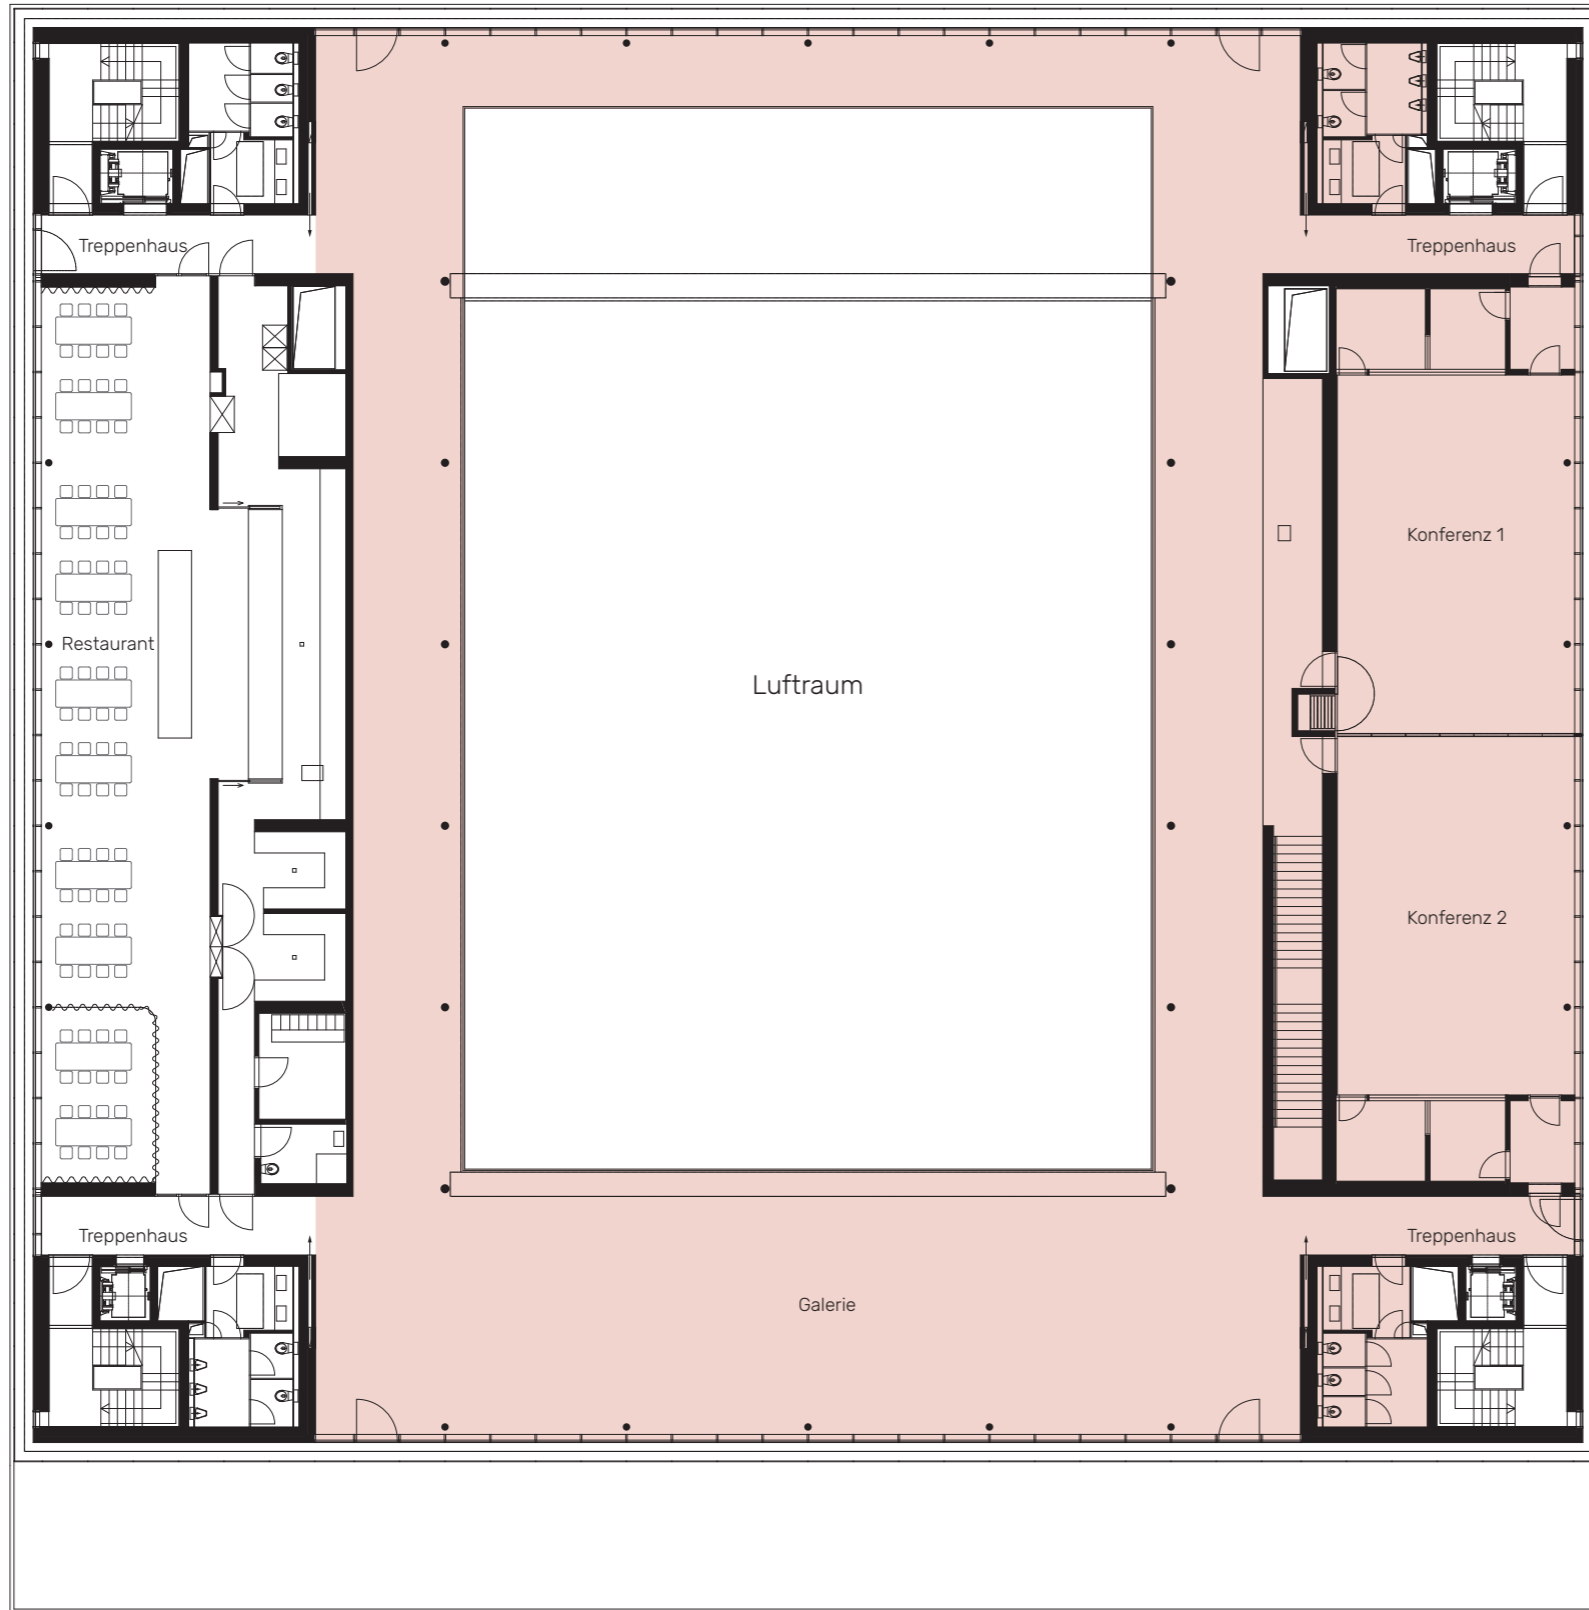

■ EVENT-CATERING/CO-WORKING

Dies ist eine Flächenvariante. Kontaktieren Sie uns, gerne stellen wir Ihnen ein auf Ihre Bedürfnisse zugeschnittenes Flächenangebot zusammen.

Änderungen und Abweichungen gegenüber den publizierten Angaben bleiben ausdrücklich vorbehalten. Keine Haftung.

M 1:250 0 1 5 10M

Bei unskaliertem Ausdruck auf DIN A 3

[www.neo-winterthur.ch](http://www.neo-winterthur.ch)


27 PP

Etage

UG

## LAGER

Lager Bistro	20 m <sup>2</sup>
Lagerraum 1	85 m <sup>2</sup>
Lagerraum 2 <i>vermietet</i>	85 m <sup>2</sup>
Lagerraum AR	12 m <sup>2</sup>
Lagerraum 3 <i>vermietet</i>	111 m <sup>2</sup>
Lagerraum 4	111 m <sup>2</sup>

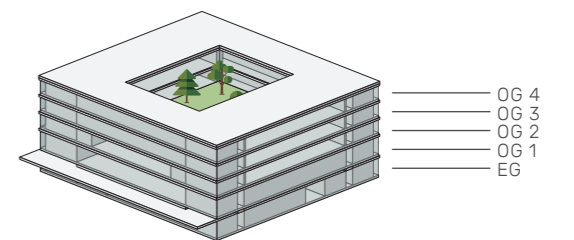

■ EVENT-CATERING/CO-WORKING

M 1:250 0 1 5 10M