



NEO

WINTERTHUR

38 PP

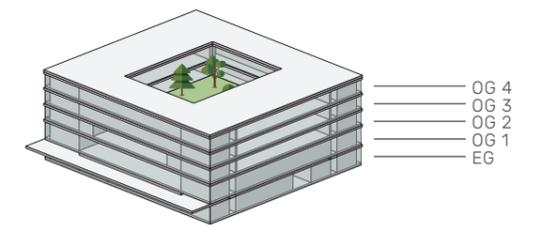

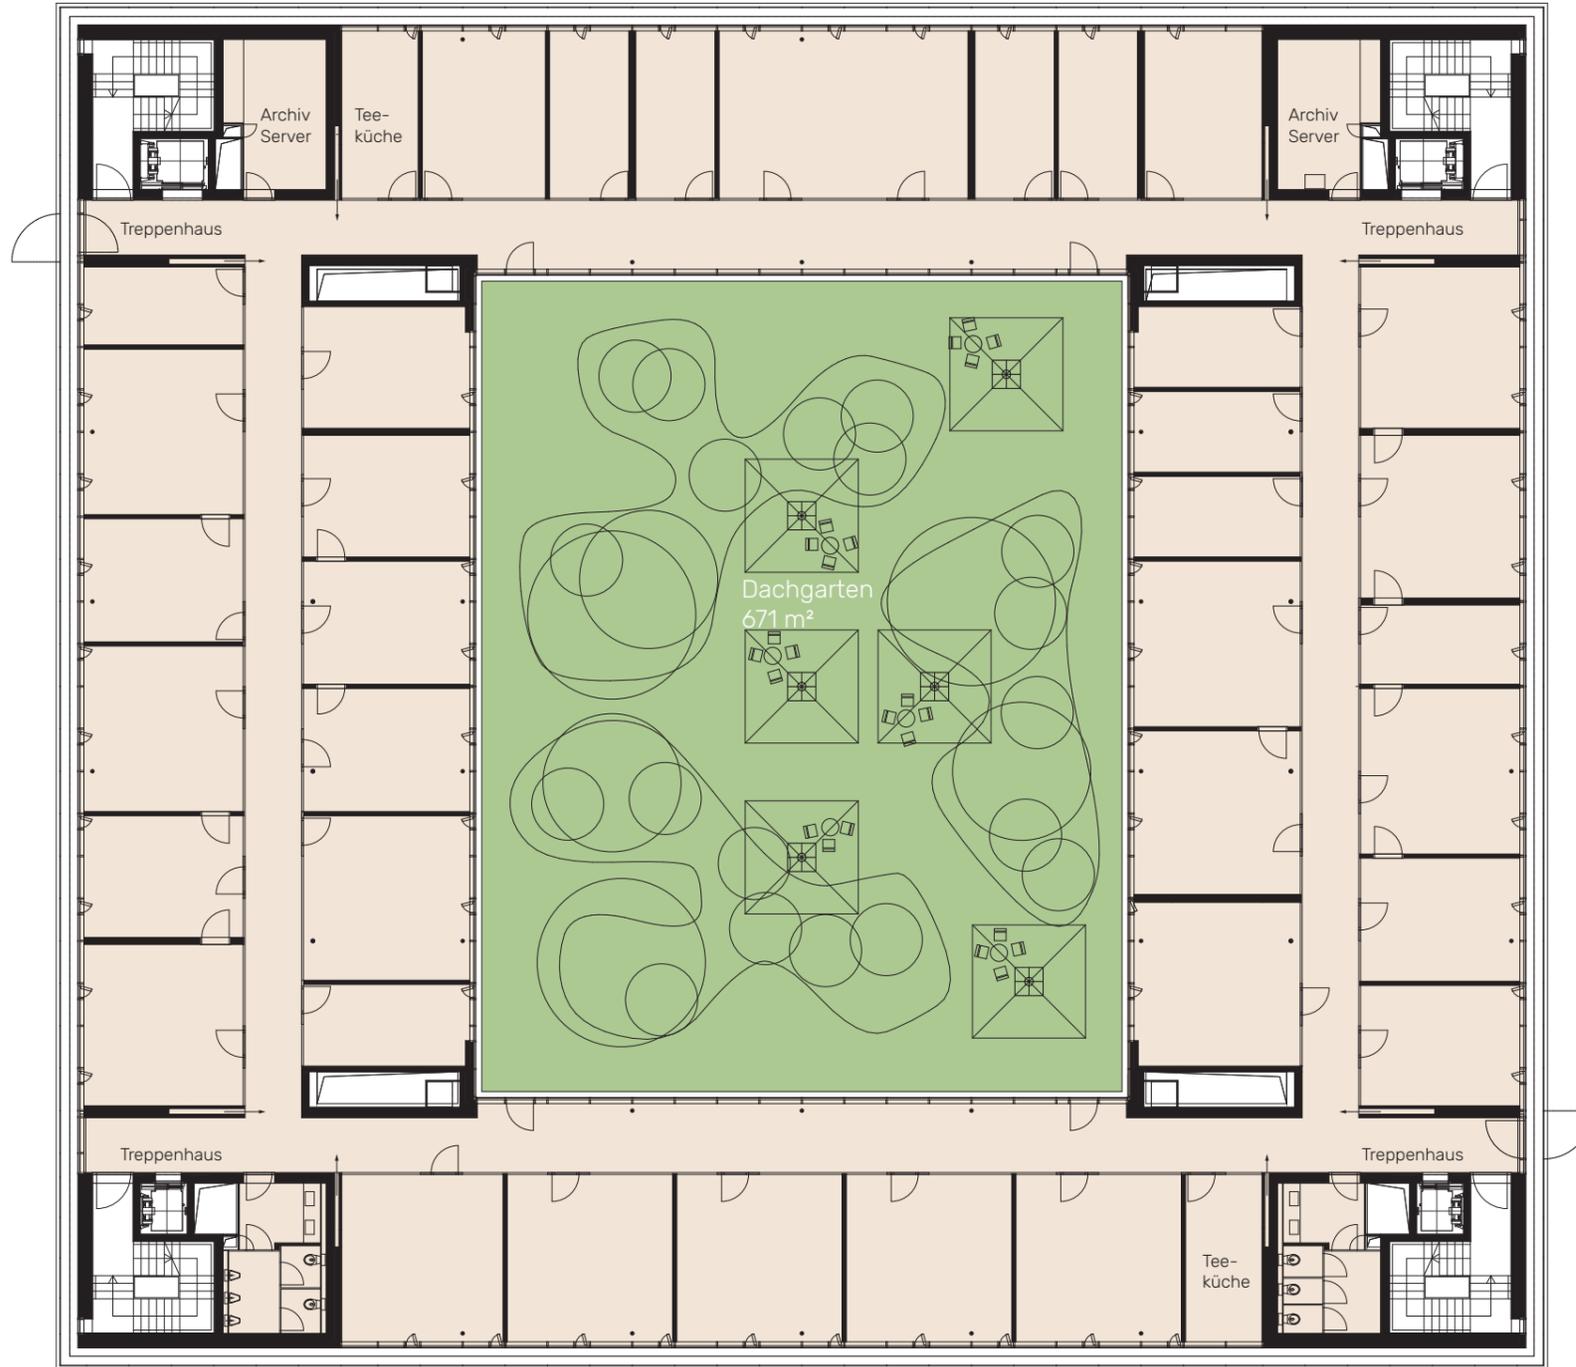


NEO

WINTERTHUR

VARIANTE B02

1'422 m²

Etage OG 3	1'422 m ²
Dachgarten	671 m ²

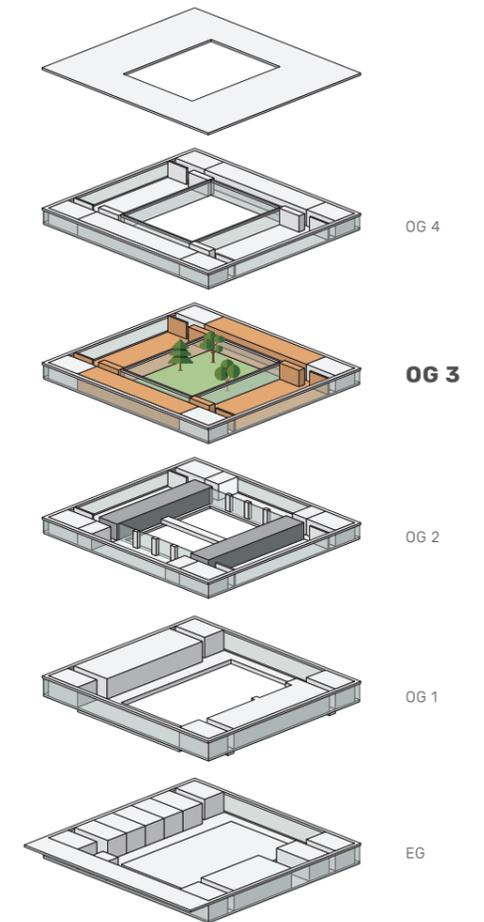

■ BÜROFLÄCHEN

Dies ist eine Flächenvariante. Kontaktieren Sie uns, gerne stellen wir Ihnen ein auf Ihre Bedürfnisse zugeschnittenes Flächenangebot zusammen.

Änderungen und Abweichungen gegenüber den publizierten Angaben bleiben ausdrücklich vorbehalten. Keine Haftung.





Bei unskaliertem Ausdruck auf DIN A 3

VARIANTE B03

895 m²

Etage

OG 4

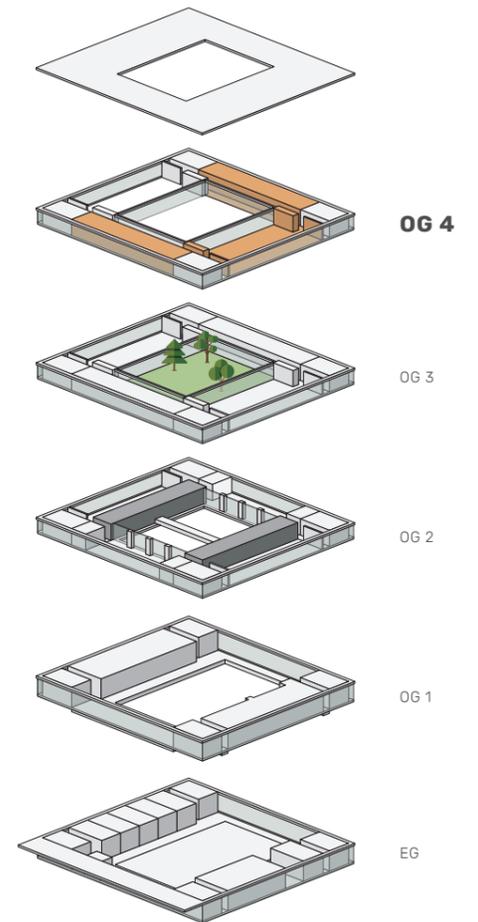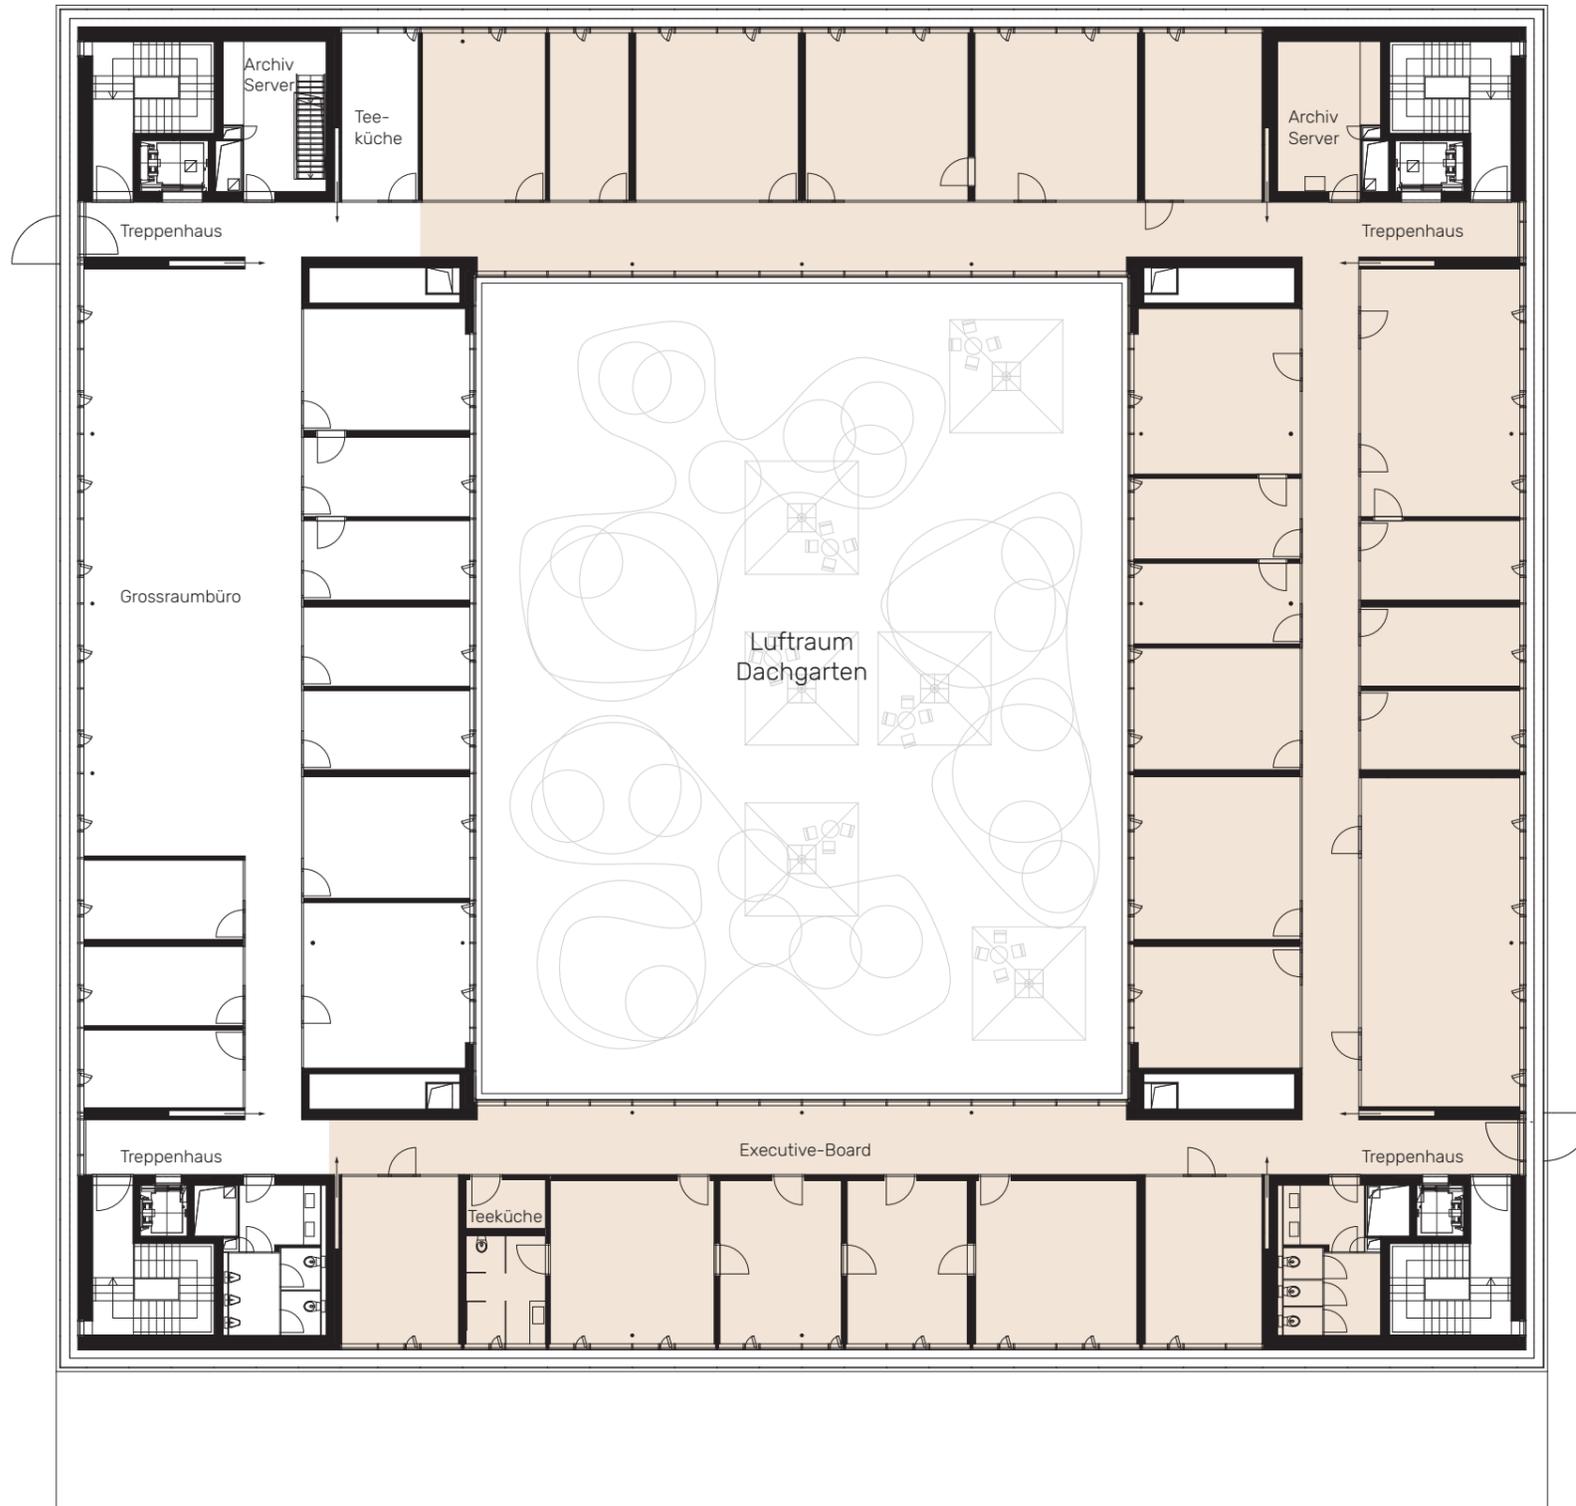


■ BÜROFLÄCHEN

M 1:250 0 1 5 10M

Bei unskaliertem Ausdruck auf DIN A 3

Dies ist eine Flächenvariante. Kontaktieren Sie uns, gerne stellen wir Ihnen ein auf Ihre Bedürfnisse zugeschnittenes Flächenangebot zusammen.

Änderungen und Abweichungen gegenüber den publizierten Angaben bleiben ausdrücklich vorbehalten. Keine Haftung.

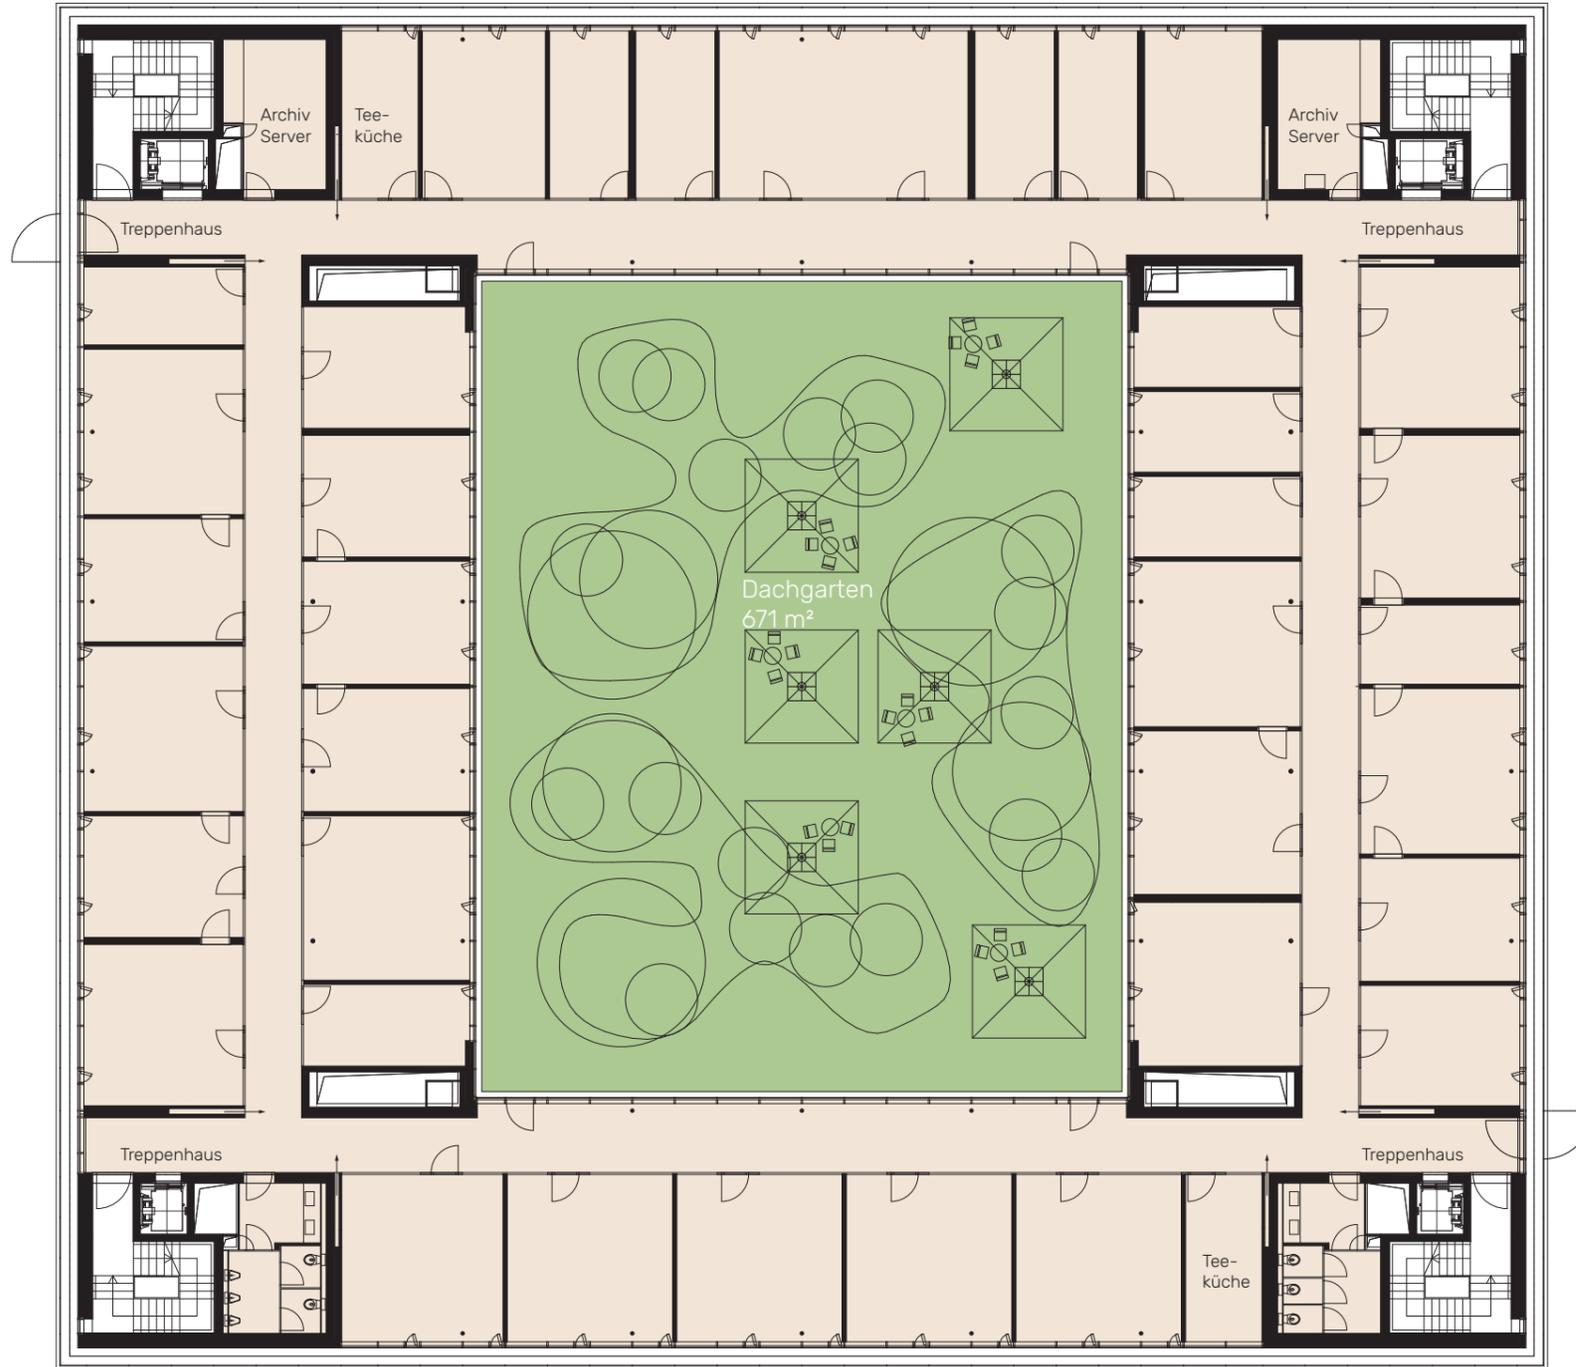


NEO

WINTERTHUR

VARIANTE B05
2'317 m²

Etage OG 4	895 m ²
Etage OG 3	1'422 m²
Dachgarten	671 m ²

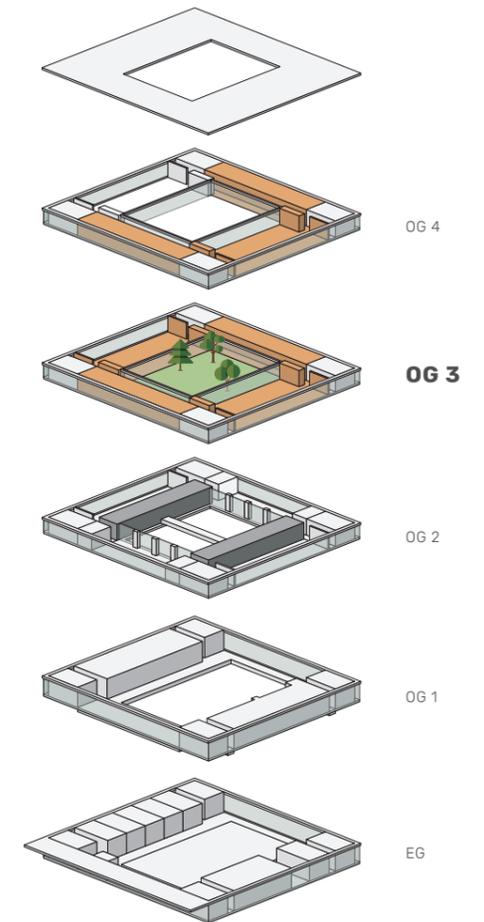


■ BÜROFLÄCHEN

Dies ist eine Flächenvariante. Kontaktieren Sie uns, gerne stellen wir Ihnen ein auf Ihre Bedürfnisse zugeschnittenes Flächenangebot zusammen.

Änderungen und Abweichungen gegenüber den publizierten Angaben bleiben ausdrücklich vorbehalten. Keine Haftung.



Bei unskaliertem Ausdruck auf DIN A 3

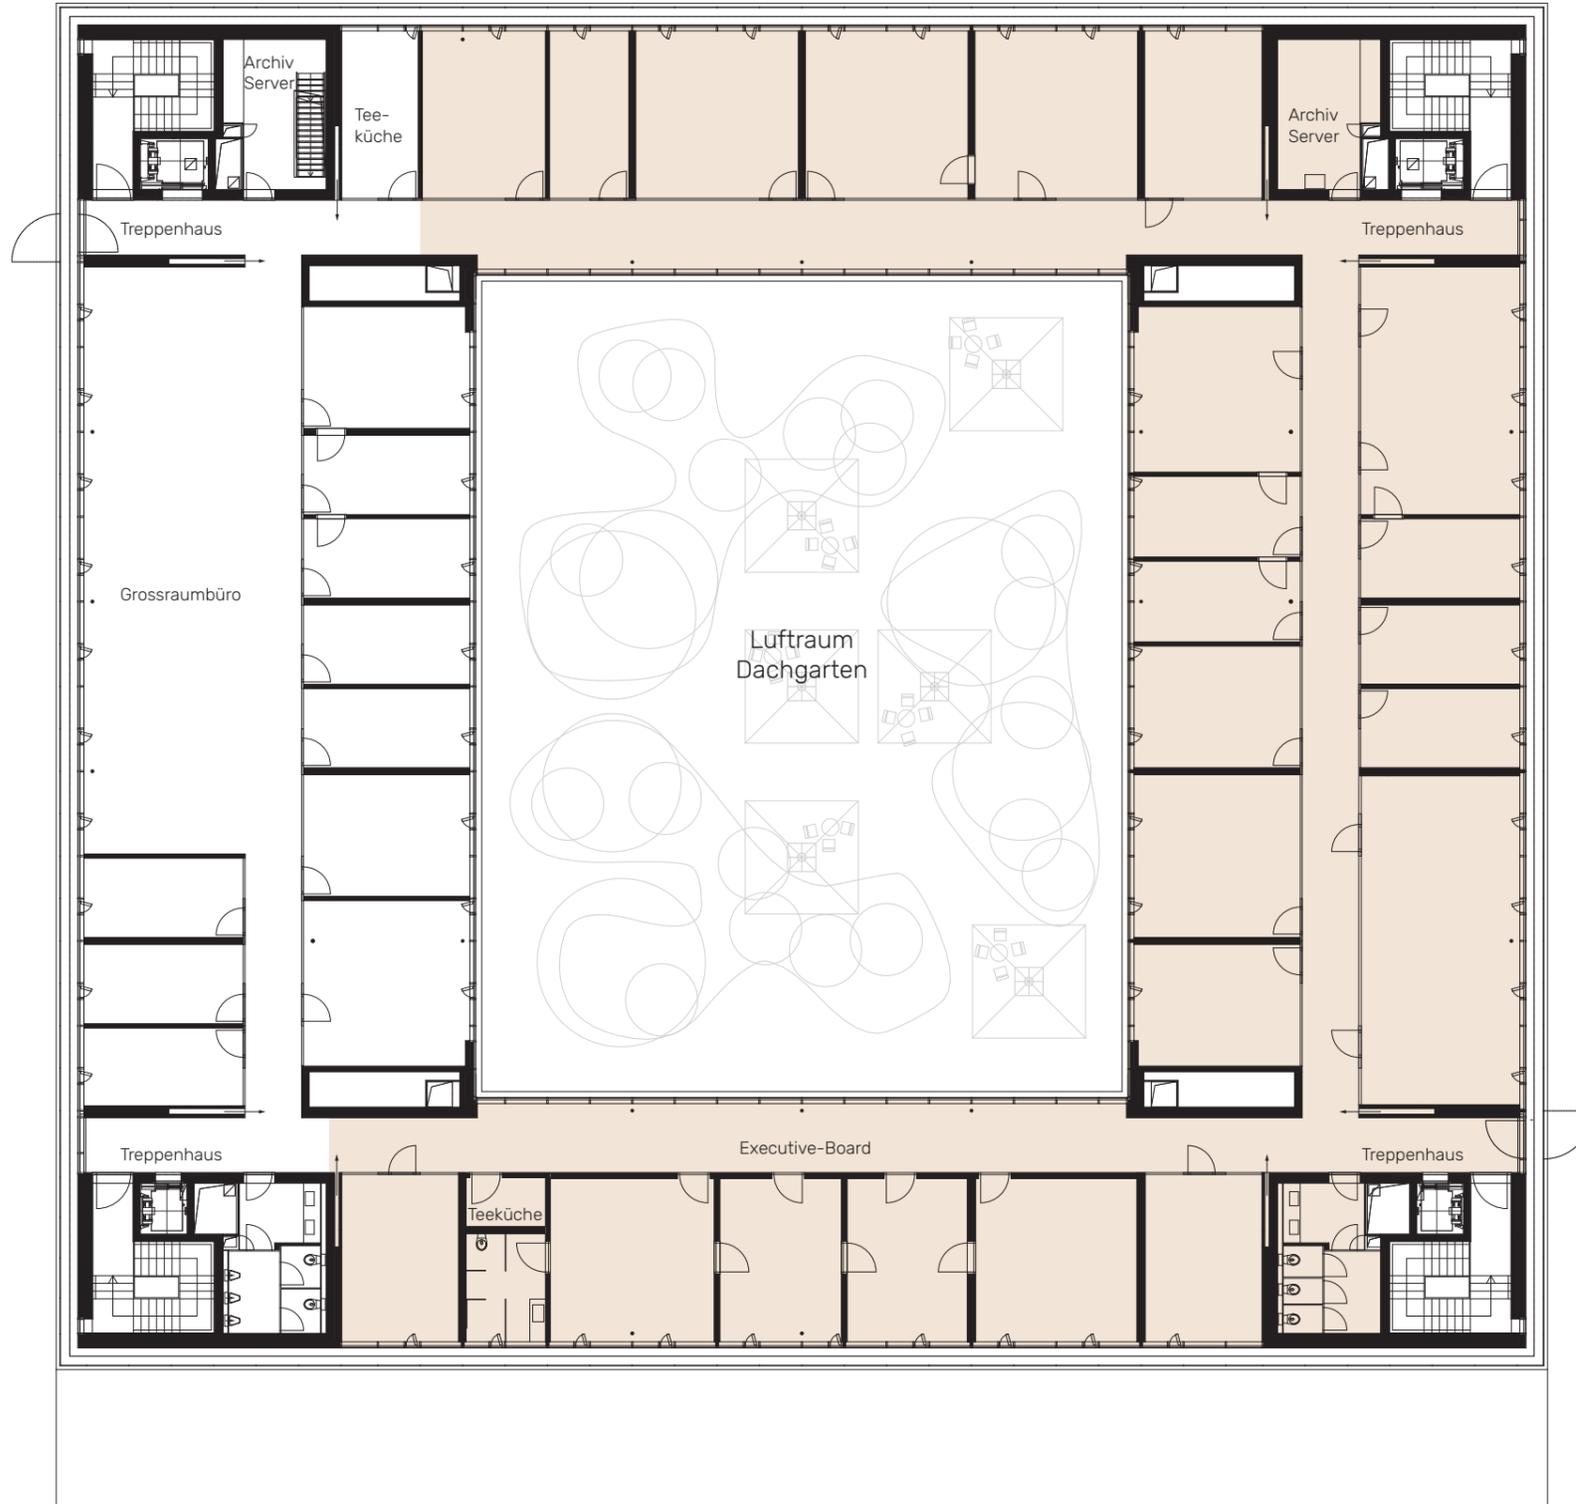


NEO

WINTERTHUR

VARIANTE B05
2'317 m²

Etage OG 4	895 m ²
Etage OG 3	1'422 m ²
Dachgarten	671 m ²

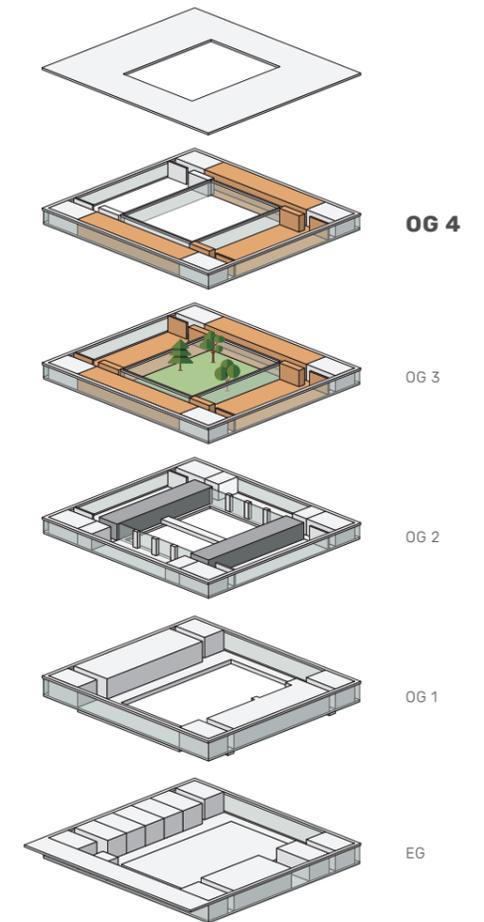

■ BÜROFLÄCHEN


M 1:250 0 1 5 10M

Bei unskaliertem Ausdruck auf DIN A 3

Dies ist eine Flächenvariante. Kontaktieren Sie uns, gerne stellen wir Ihnen ein auf Ihre Bedürfnisse zugeschnittenes Flächenangebot zusammen.

Änderungen und Abweichungen gegenüber den publizierten Angaben bleiben ausdrücklich vorbehalten. Keine Haftung.

www.neo-winterthur.ch

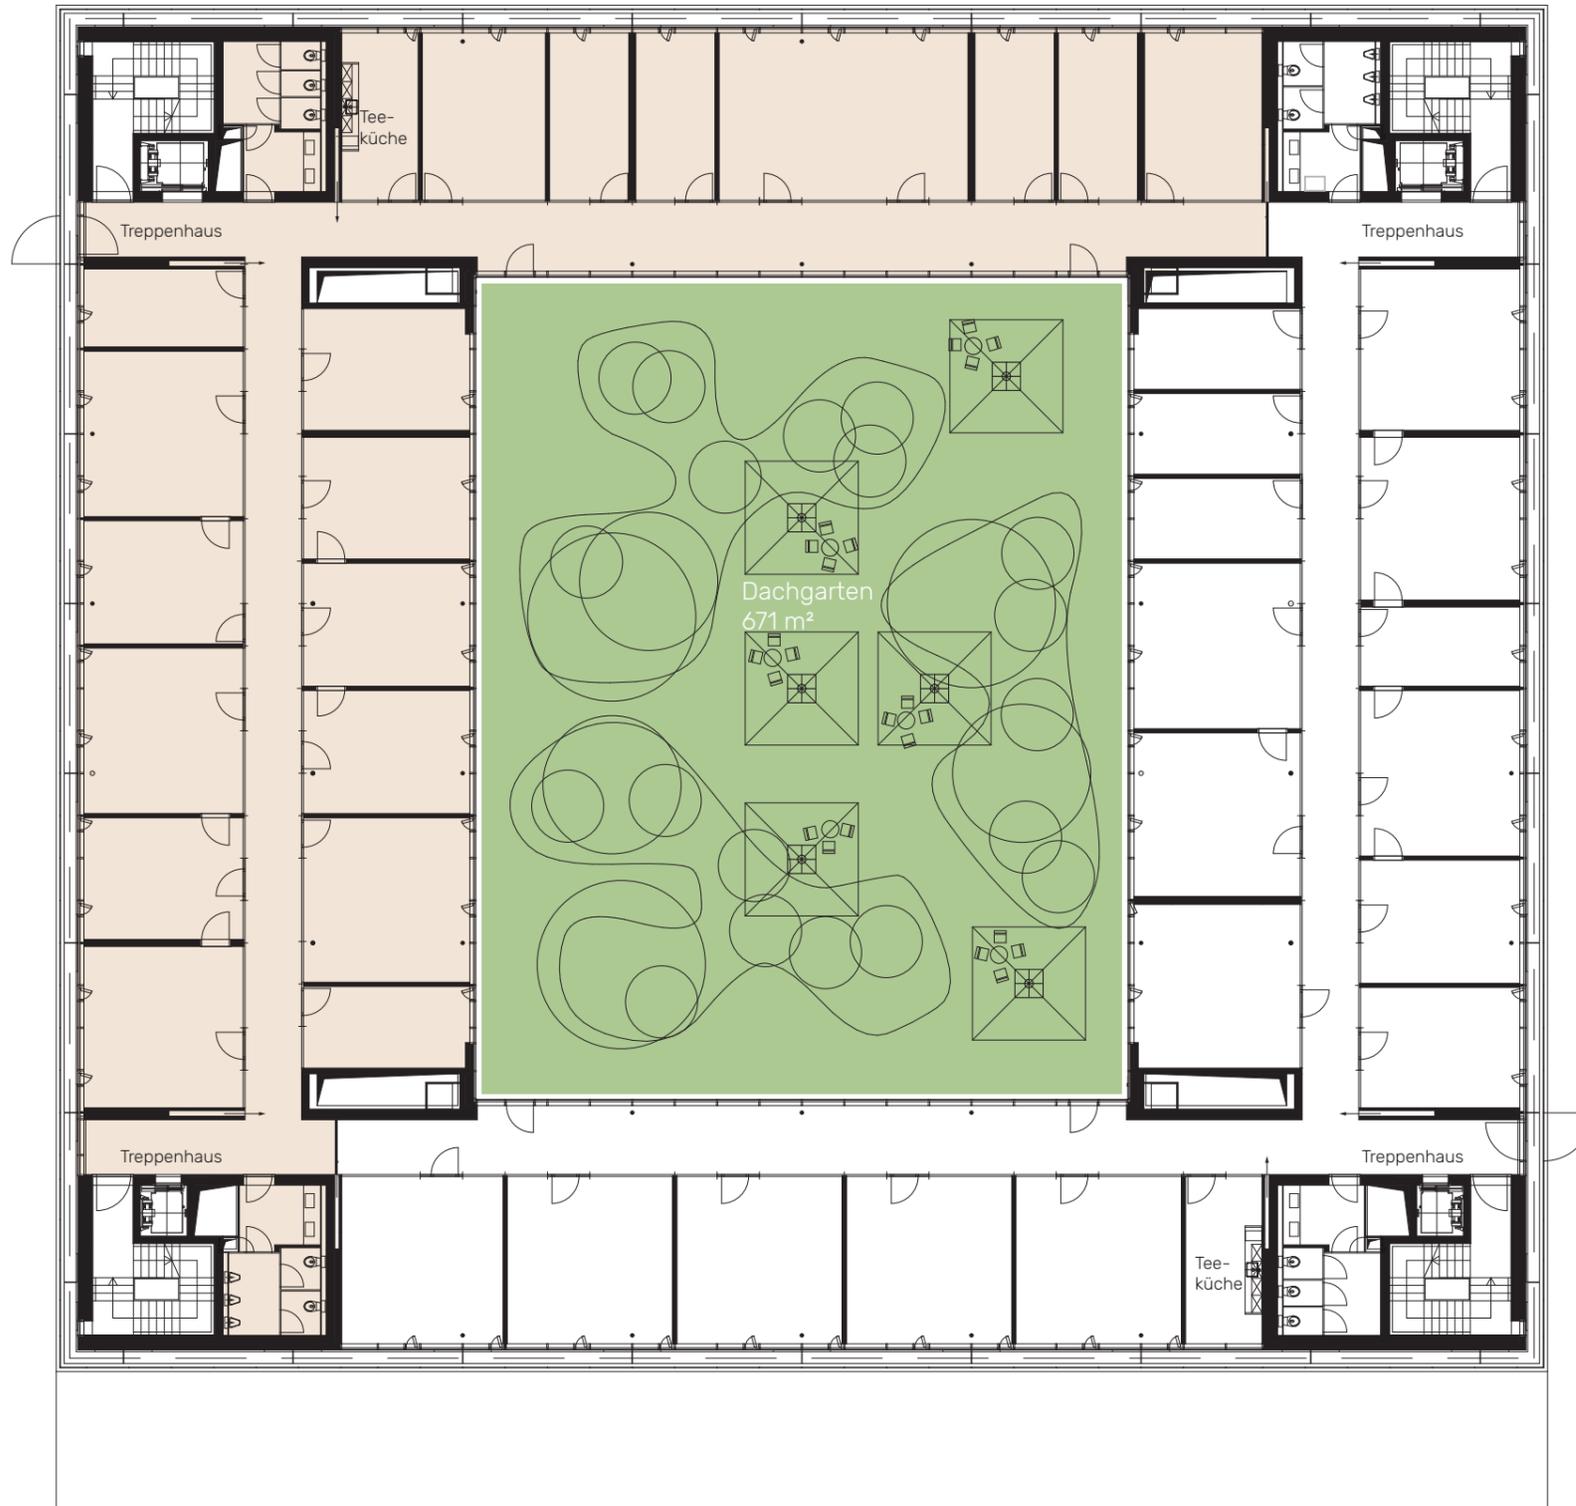


NEO

WINTERTHUR

VARIANTE B09
714 m²

Etage OG 3

Gemeinsam genutzter Dachgarten

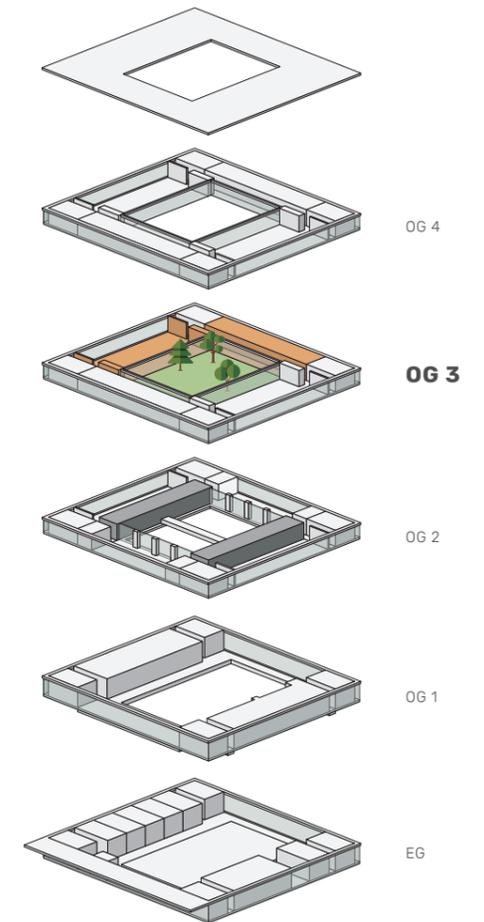

■ BÜROFLÄCHEN

Dies ist eine Flächenvariante. Kontaktieren Sie uns, gerne stellen wir Ihnen ein auf Ihre Bedürfnisse zugeschnittenes Flächenangebot zusammen.

Änderungen und Abweichungen gegenüber den publizierten Angaben bleiben ausdrücklich vorbehalten. Keine Haftung.

M 1:250 0 1 5 10M

Bei unskaliertem Ausdruck auf DIN A 3



www.neo-winterthur.ch

VARIANTE B10

708 m²

Etage OG 3

Gemeinsam genutzter Dachgarten

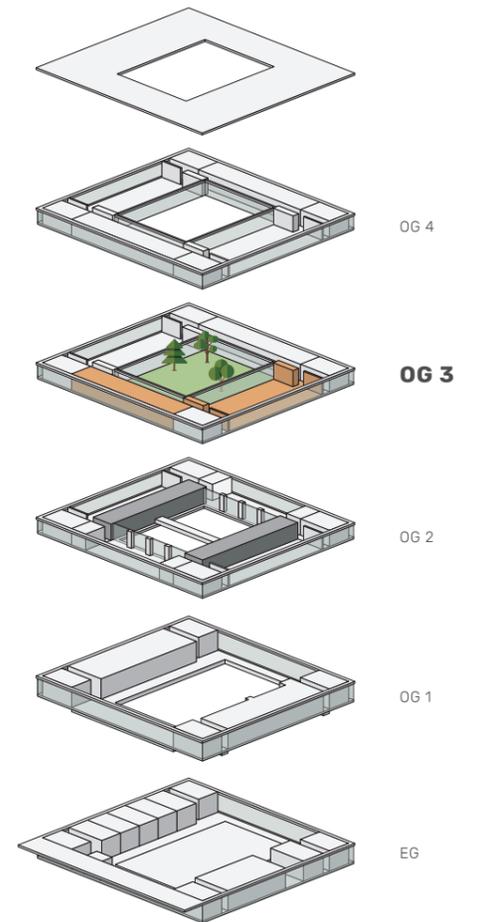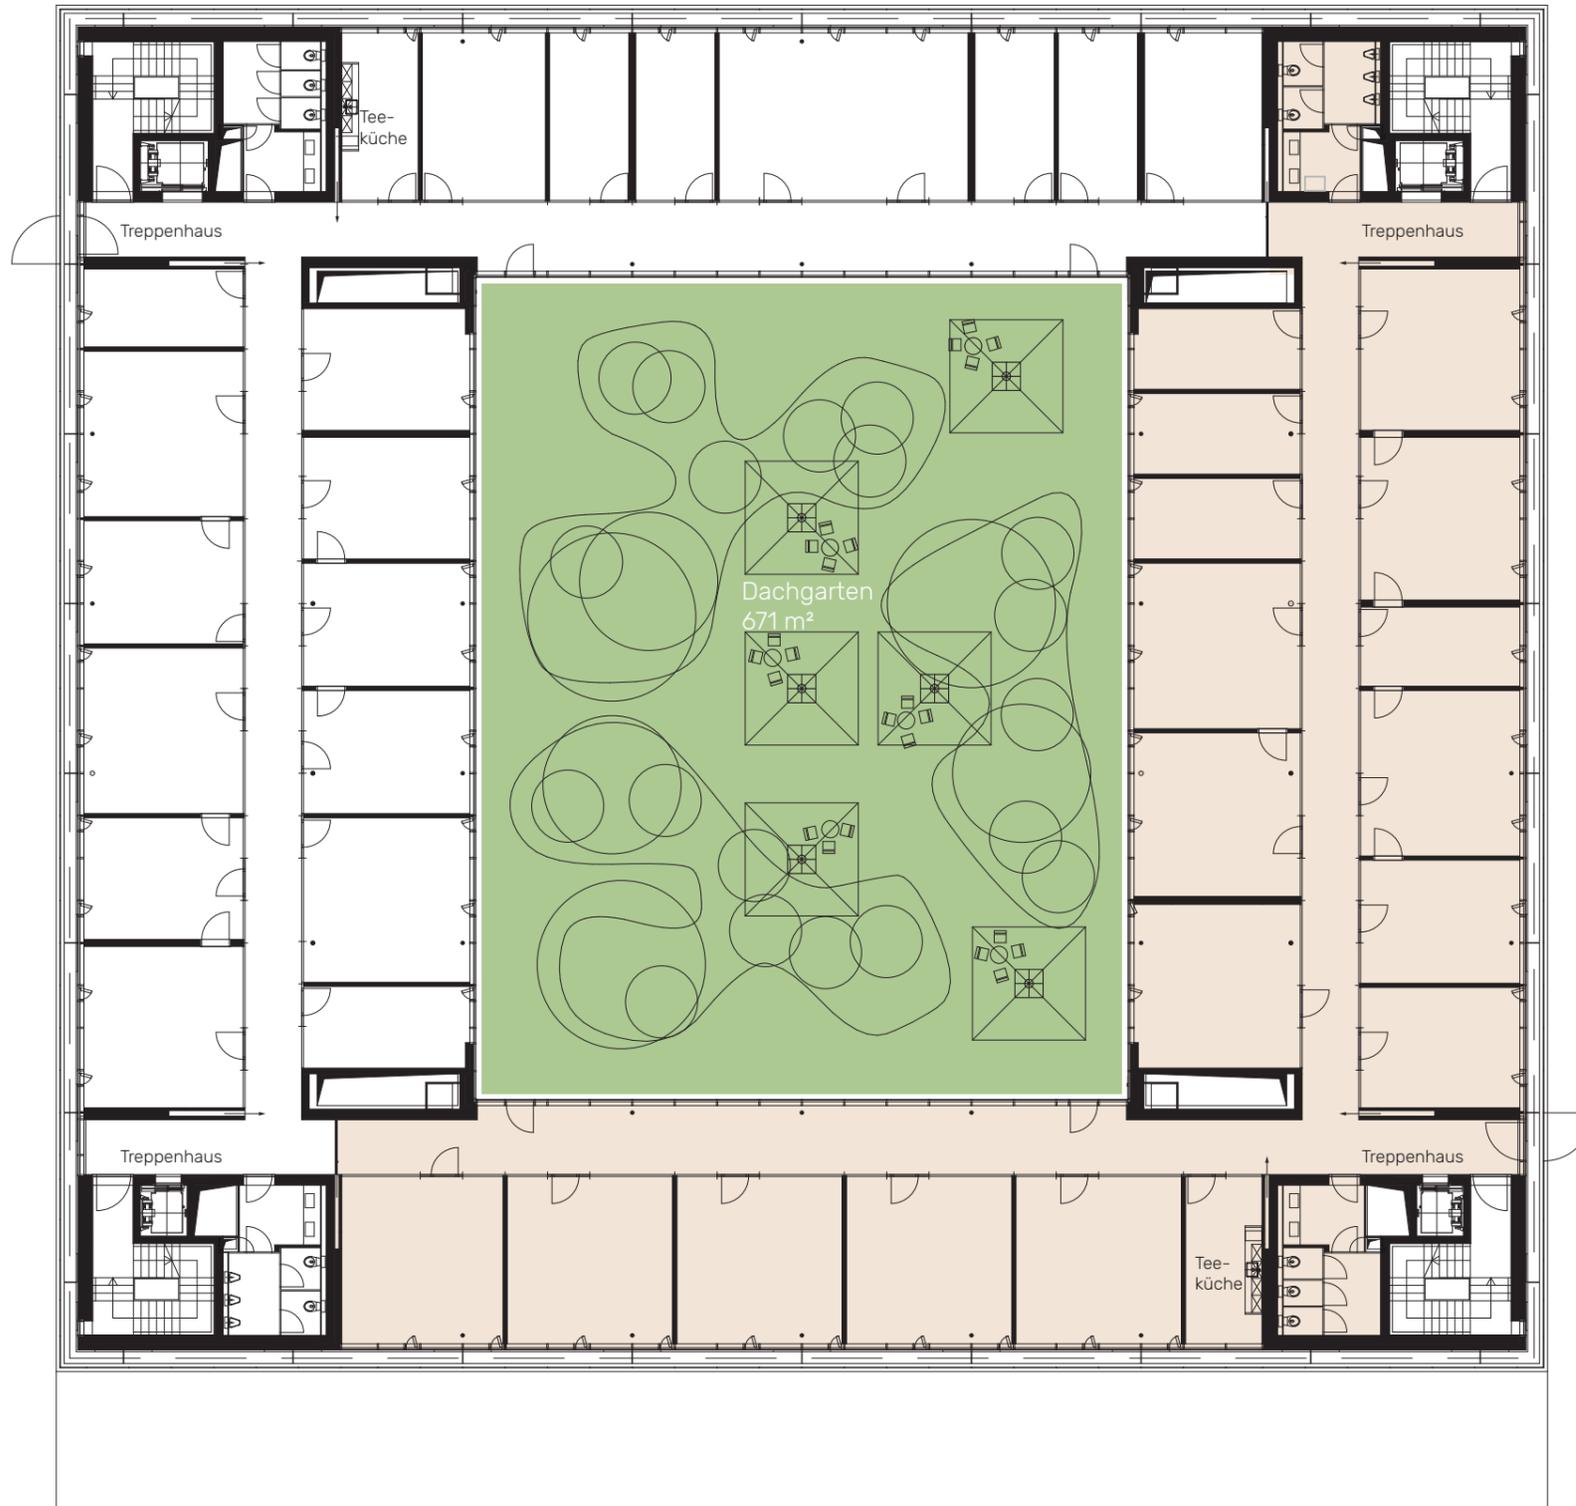

■ BÜROFLÄCHEN

Dies ist eine Flächenvariante. Kontaktieren Sie uns, gerne stellen wir Ihnen ein auf Ihre Bedürfnisse zugeschnittenes Flächenangebot zusammen.

Änderungen und Abweichungen gegenüber den publizierten Angaben bleiben ausdrücklich vorbehalten. Keine Haftung.

M 1:250 0 1 5 10M

Bei unskaliertem Ausdruck auf DIN A 3



www.neo-winterthur.ch

VARIANTE B12

701 m²

Etage

OG 4

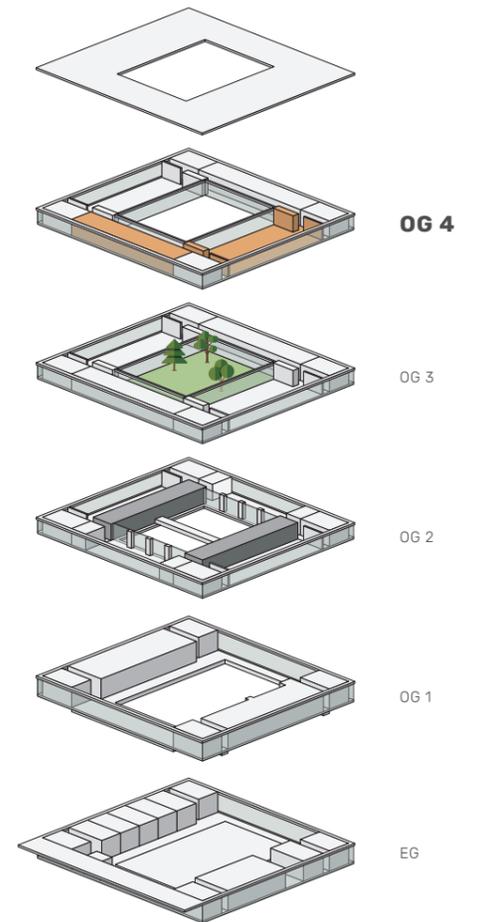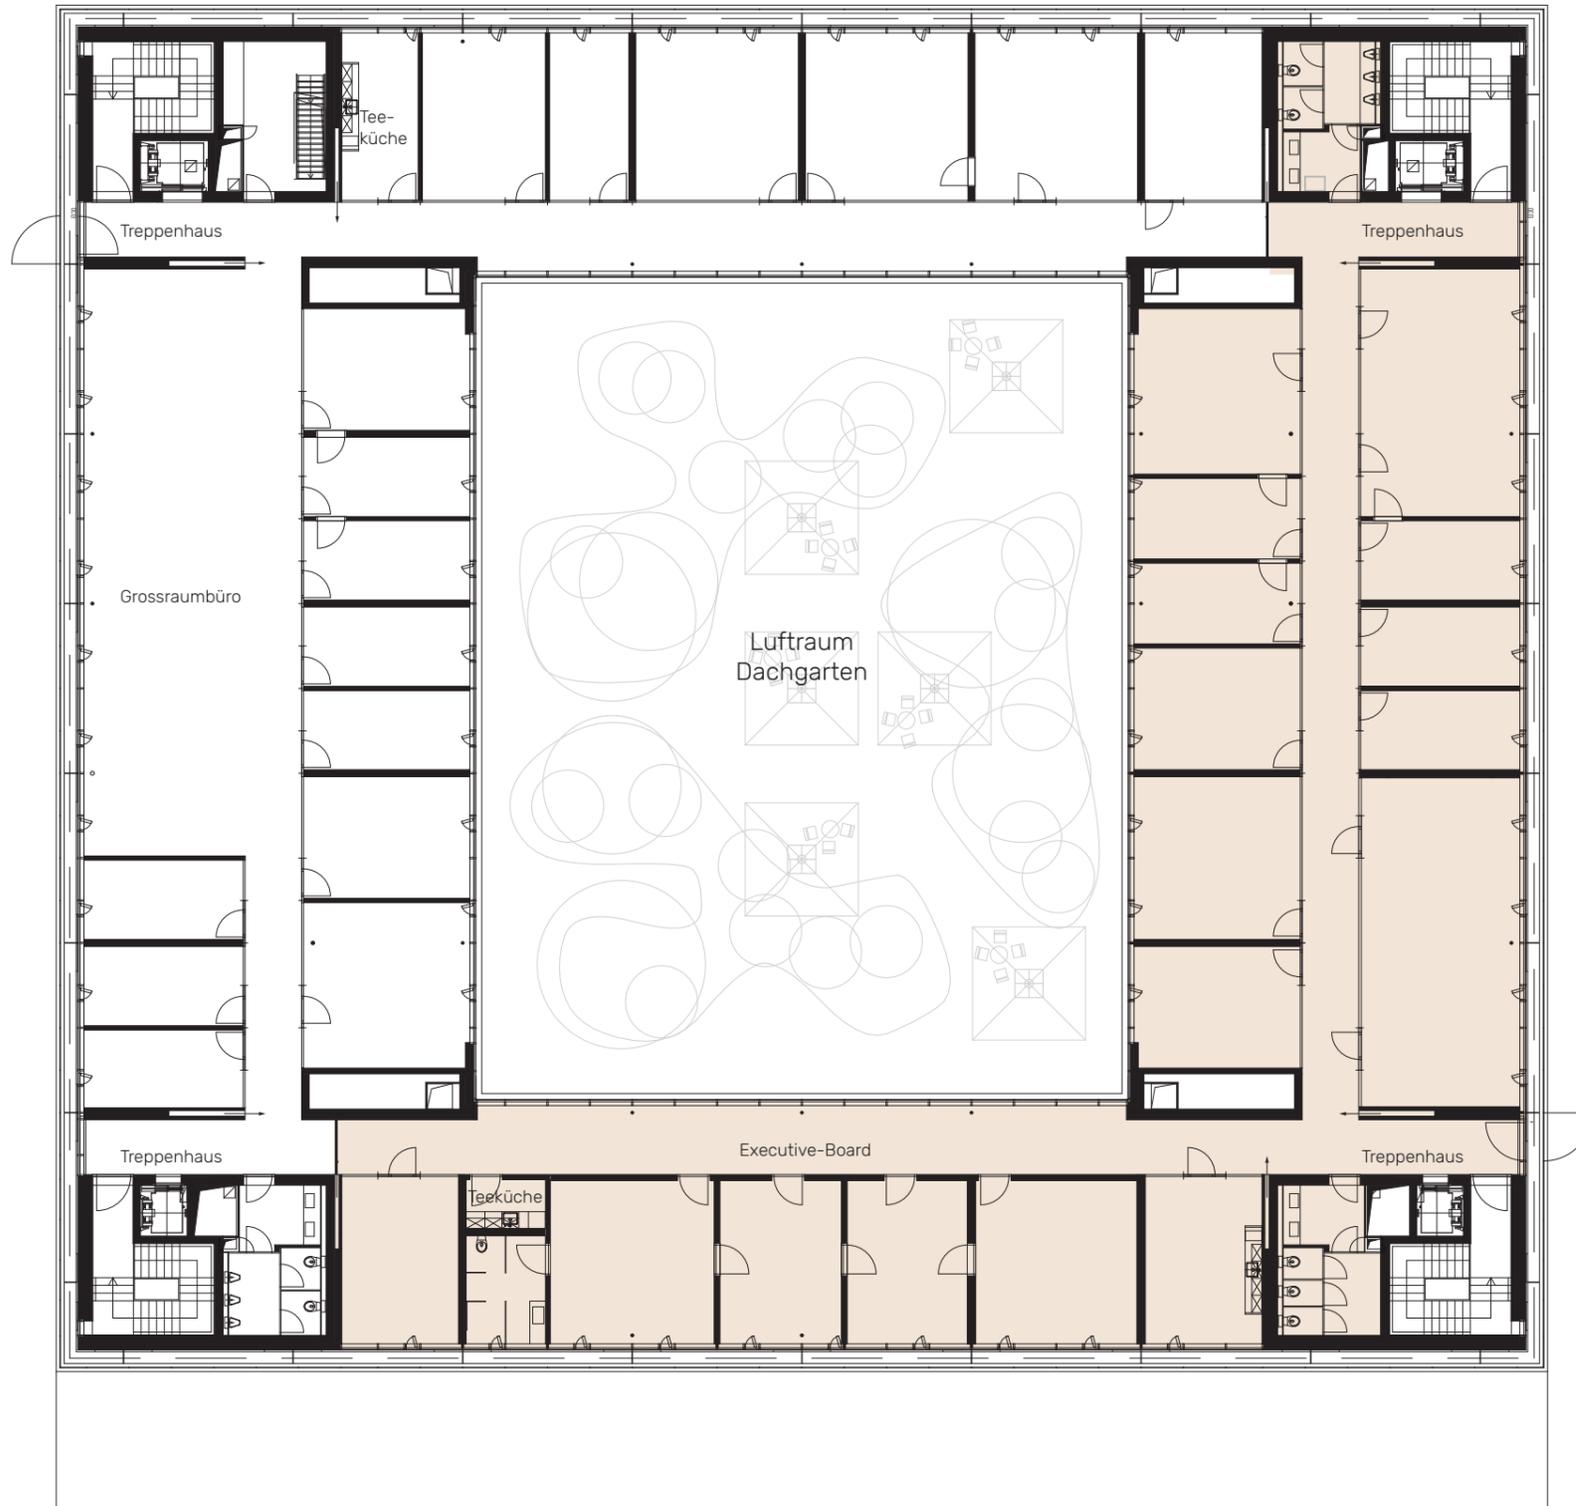

■ BÜROFLÄCHEN


Dies ist eine Flächenvariante. Kontaktieren Sie uns, gerne stellen wir Ihnen ein auf Ihre Bedürfnisse zugeschnittenes Flächenangebot zusammen.

Änderungen und Abweichungen gegenüber den publizierten Angaben bleiben ausdrücklich vorbehalten. Keine Haftung.

M 1:250 0 1 5 10M

Bei unskaliertem Ausdruck auf DIN A 3

www.neo-winterthur.ch

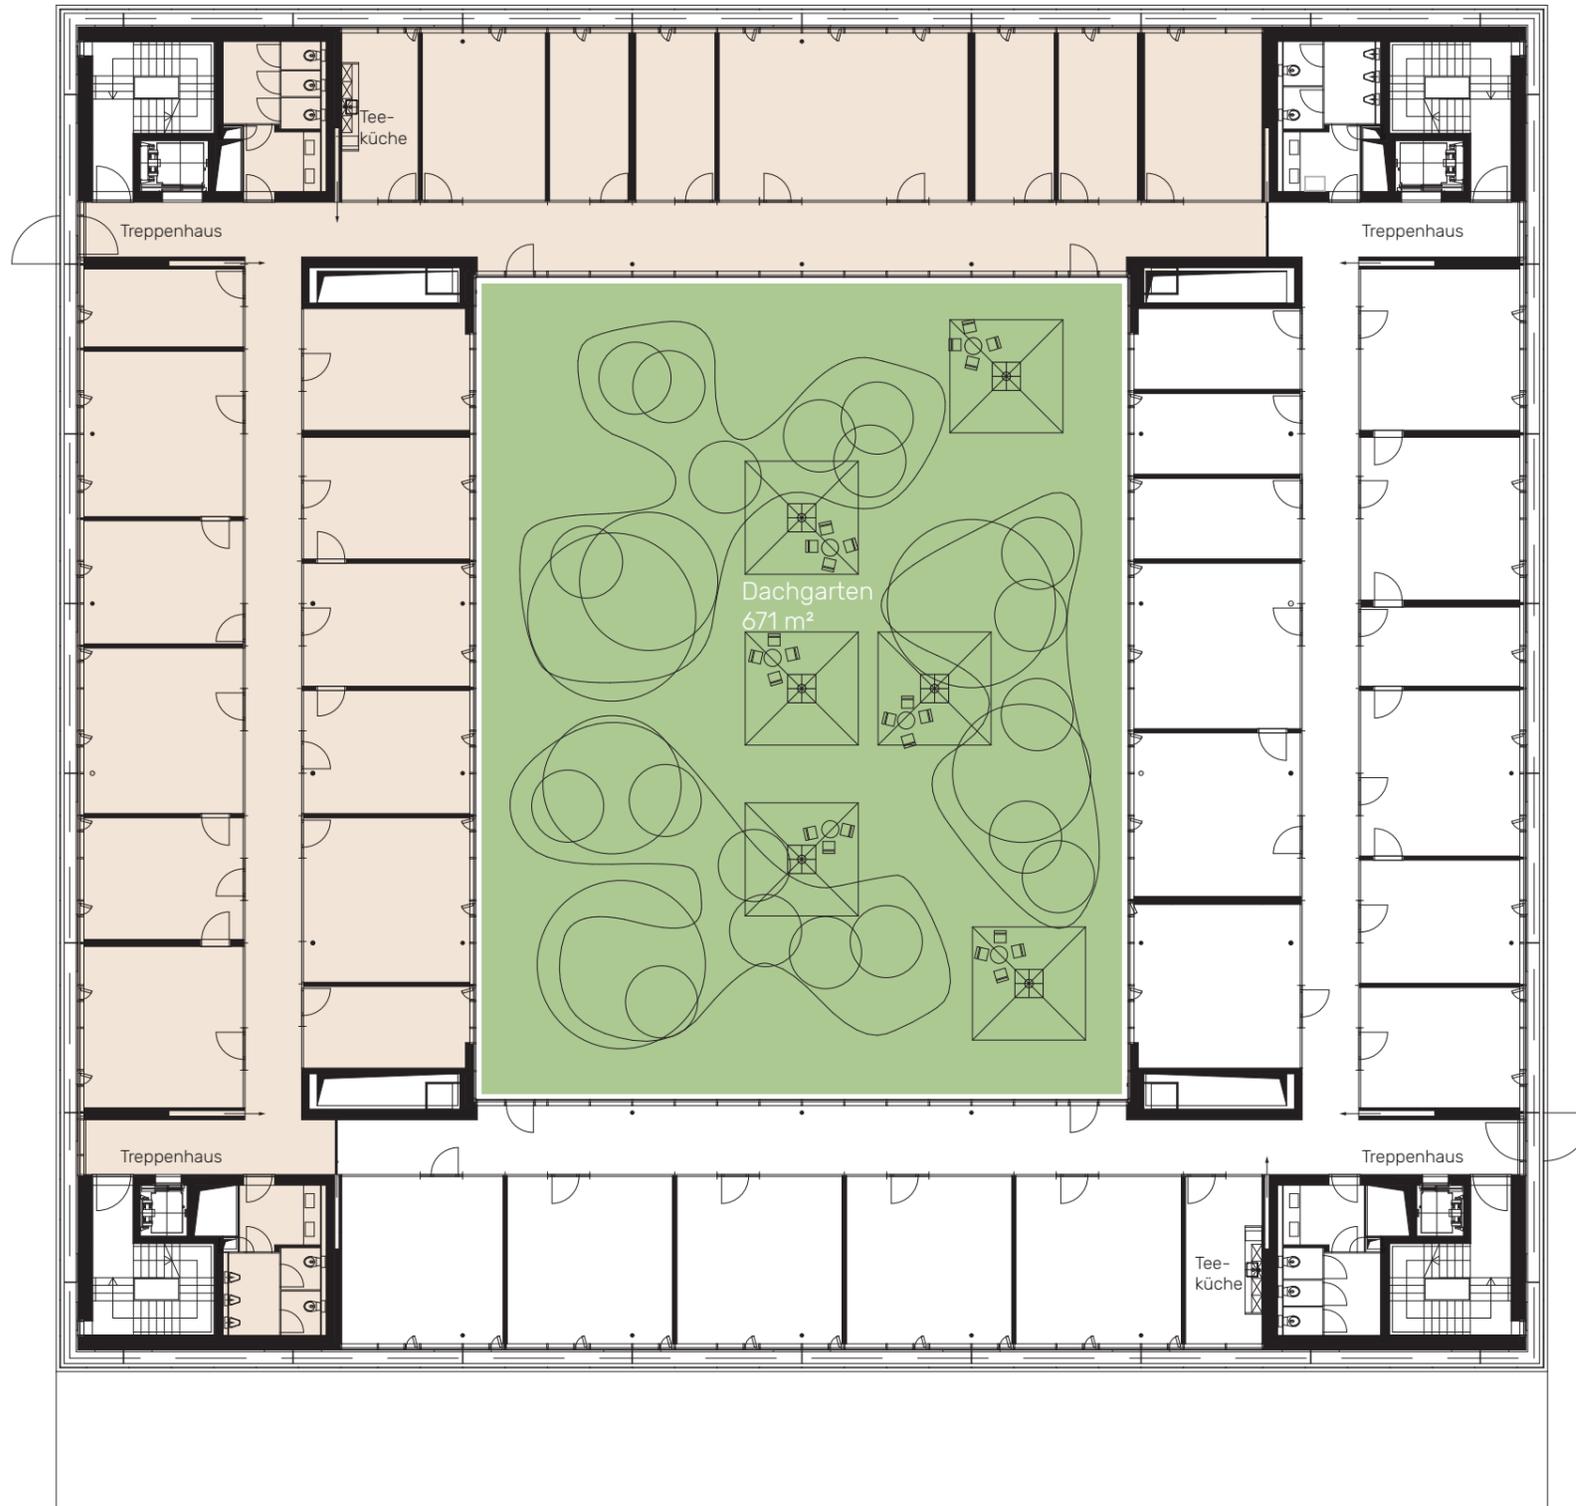

NEO

WINTERTHUR


VARIANTE B15

1'415 m²

Etage OG 4 701 m²

Etage OG 3 714 m²

Gemeinsam genutzter Dachgarten

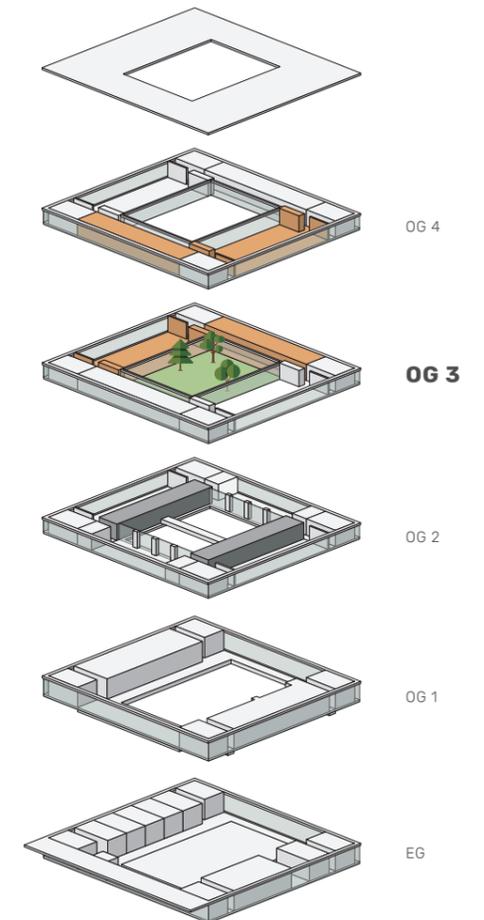

■ BÜROFLÄCHEN


Dies ist eine Flächenvariante. Kontaktieren Sie uns, gerne stellen wir Ihnen ein auf Ihre Bedürfnisse zugeschnittenes Flächenangebot zusammen.

Änderungen und Abweichungen gegenüber den publizierten Angaben bleiben ausdrücklich vorbehalten. Keine Haftung.

M 1:250 0 1 5 10M

Bei unskaliertem Ausdruck auf DIN A 3

www.neo-winterthur.ch

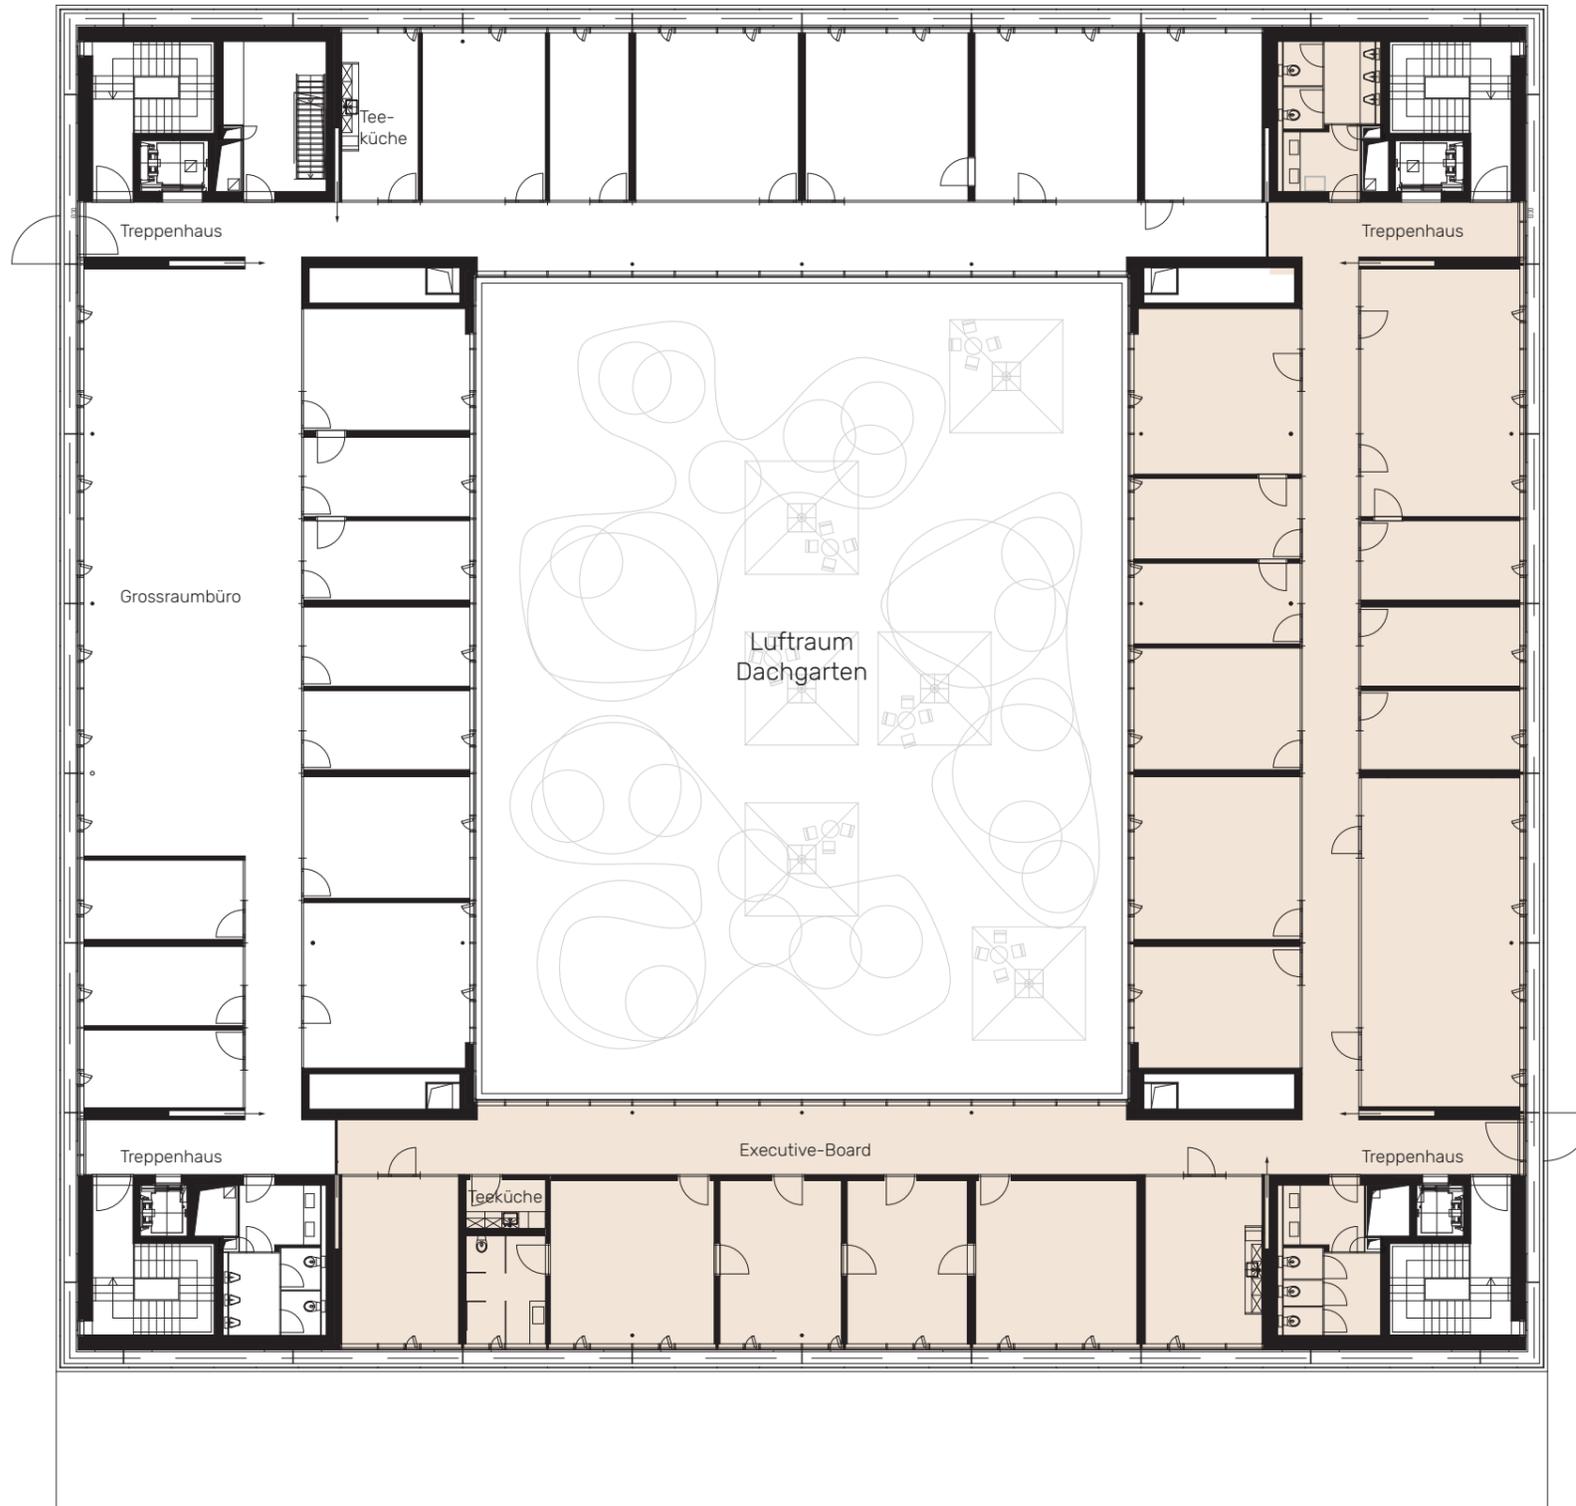

NEO


WINTERTHUR

VARIANTE B15

1'415 m²

Etage OG 4	701 m ²
Etage OG 3	714 m ²

Gemeinsam genutzter Dachgarten

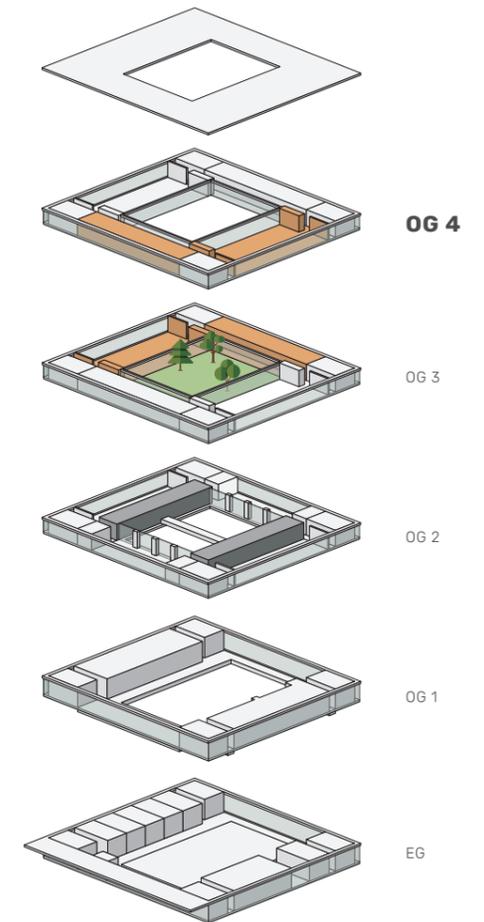

■ BÜROFLÄCHEN


Dies ist eine Flächenvariante. Kontaktieren Sie uns, gerne stellen wir Ihnen ein auf Ihre Bedürfnisse zugeschnittenes Flächenangebot zusammen.

Änderungen und Abweichungen gegenüber den publizierten Angaben bleiben ausdrücklich vorbehalten. Keine Haftung.



Bei unskaliertem Ausdruck auf DIN A 3

www.neo-winterthur.ch

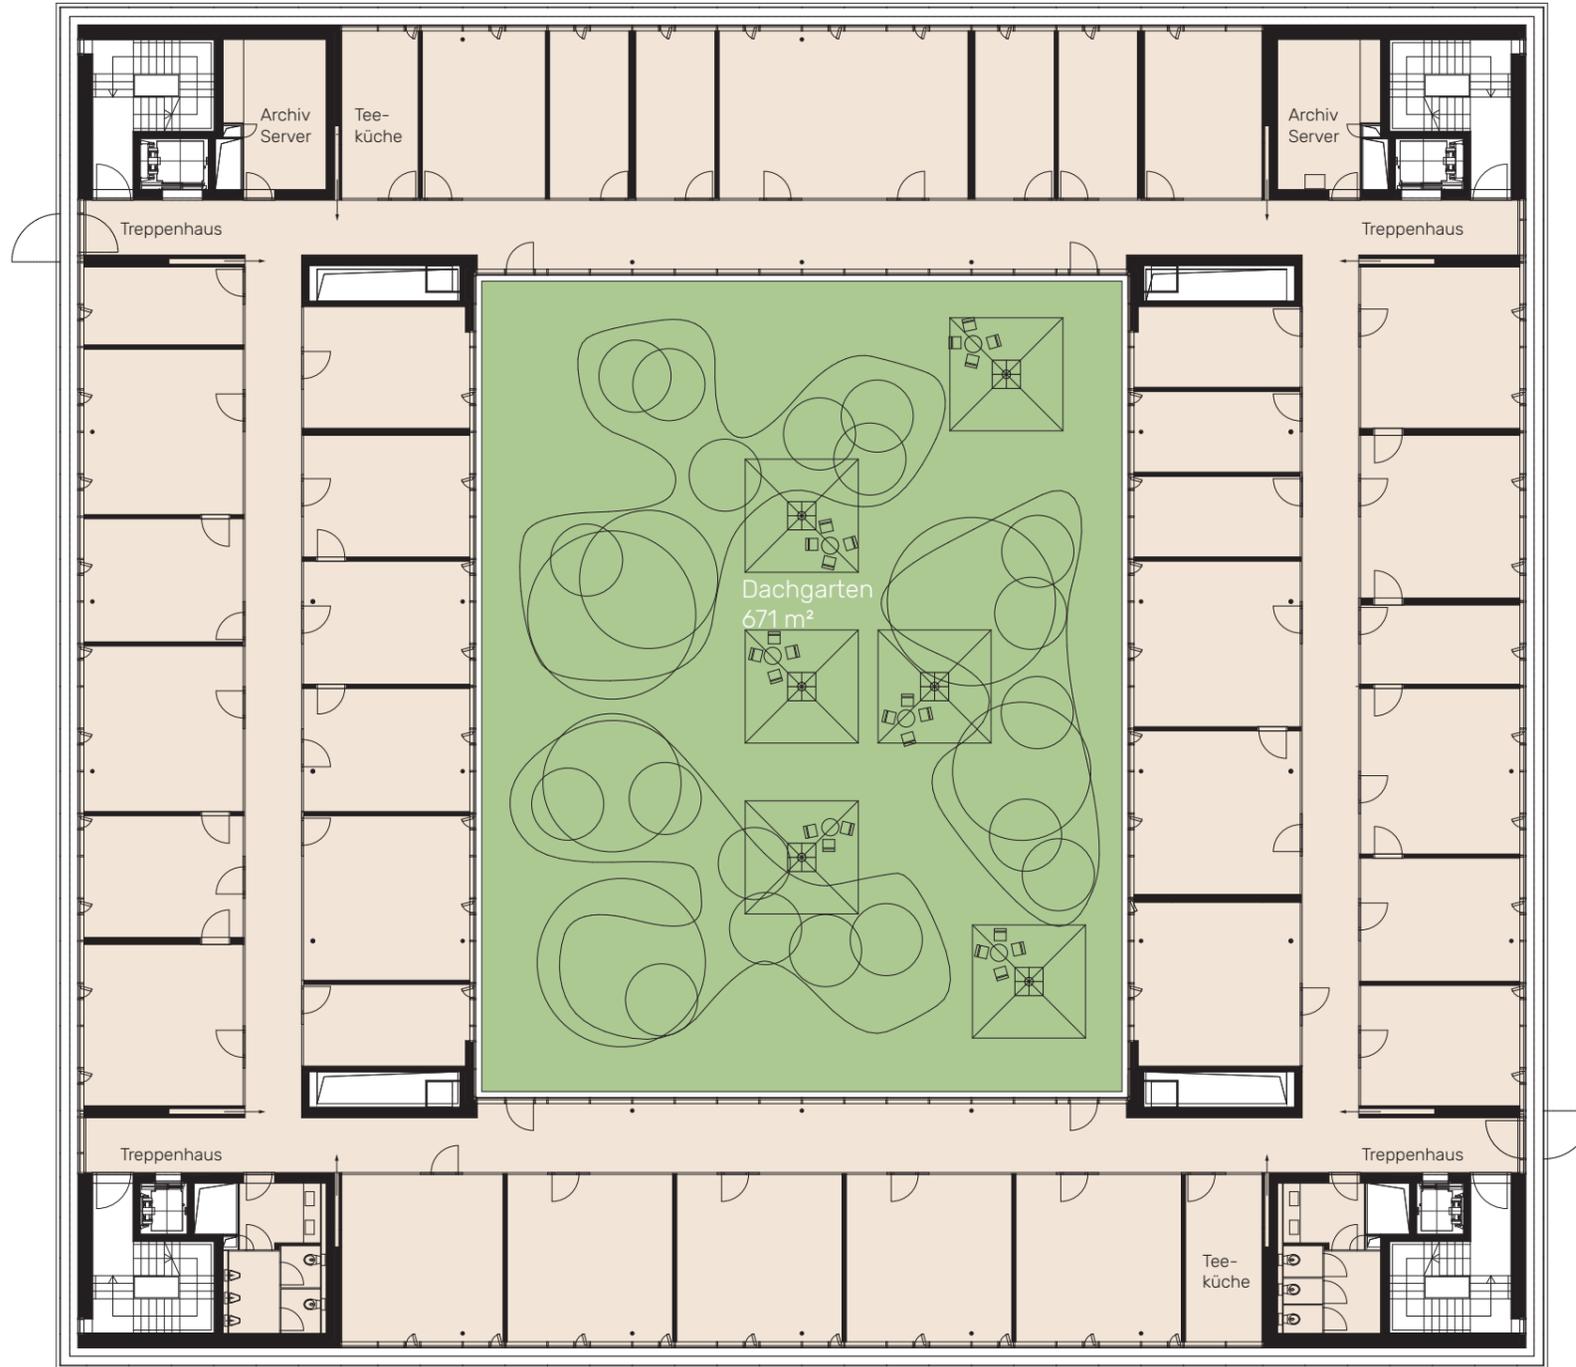


NEO

WINTERTHUR

VARIANTE B16

2'123 m²

Etage OG 4	701 m ²
Etage OG 3	1'422 m²
Dachgarten	671 m ²

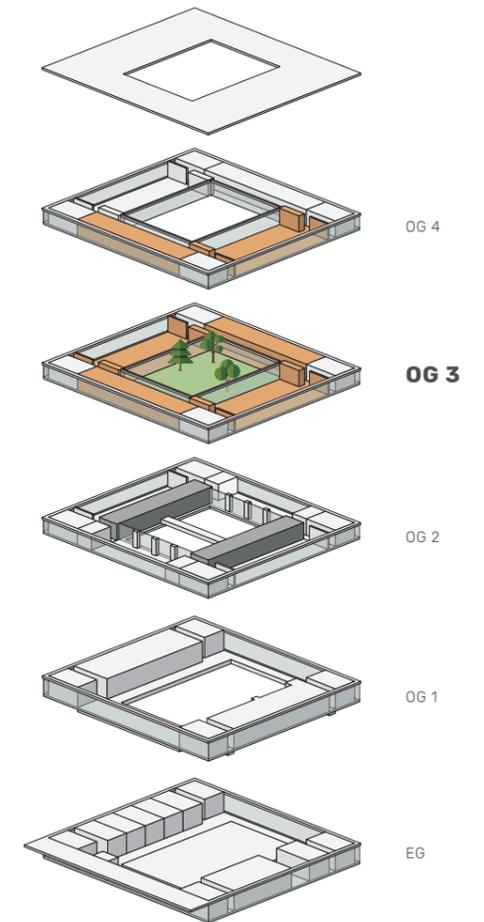


■ BÜROFLÄCHEN

Dies ist eine Flächenvariante. Kontaktieren Sie uns, gerne stellen wir Ihnen ein auf Ihre Bedürfnisse zugeschnittenes Flächenangebot zusammen.

Änderungen und Abweichungen gegenüber den publizierten Angaben bleiben ausdrücklich vorbehalten. Keine Haftung.



Bei unskaliertem Ausdruck auf DIN A 3

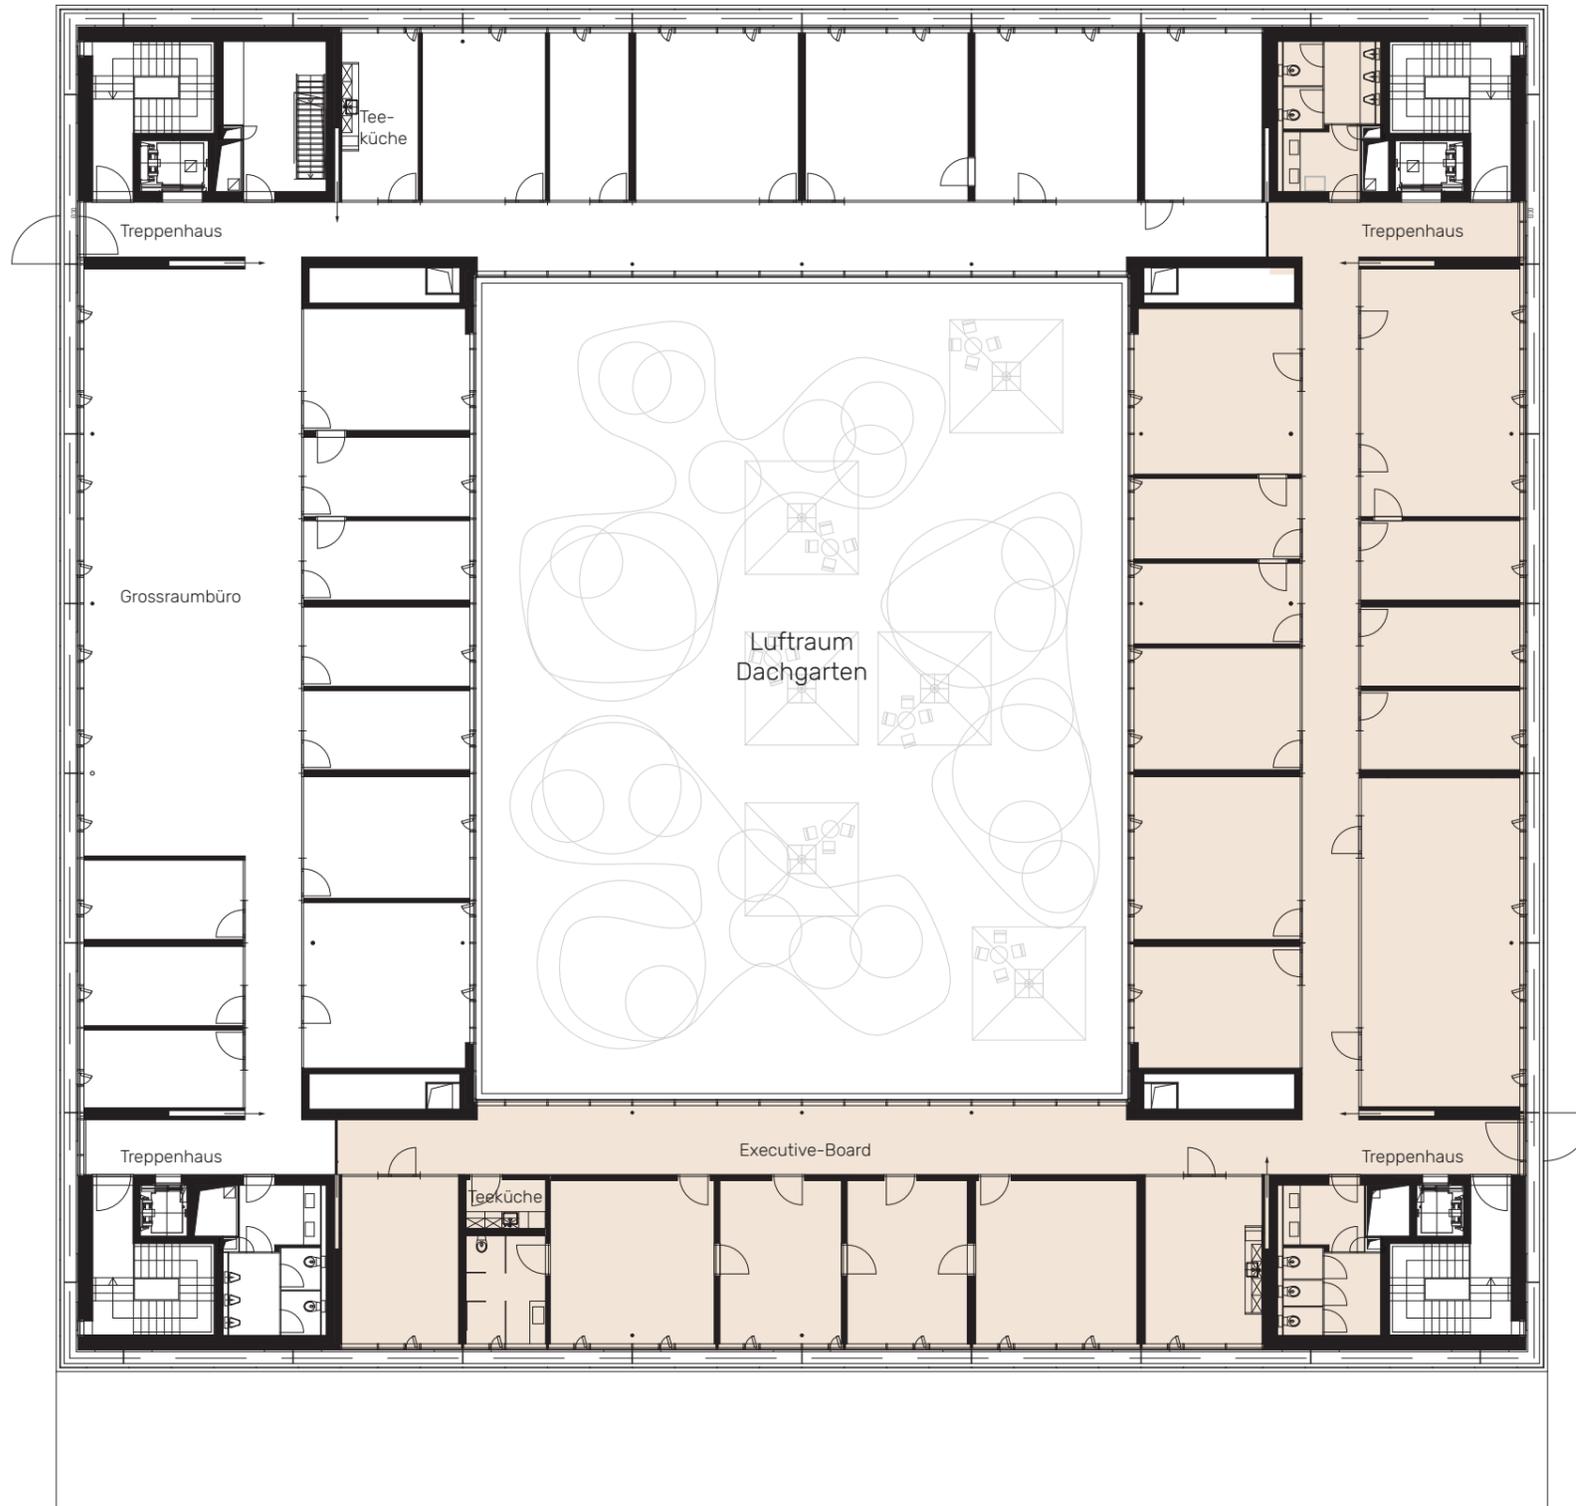


NEO

WINTERTHUR

VARIANTE B16

2'123 m²

Etage OG 4	701 m ²
Etage OG 3	1'422 m ²
Dachgarten	671 m ²

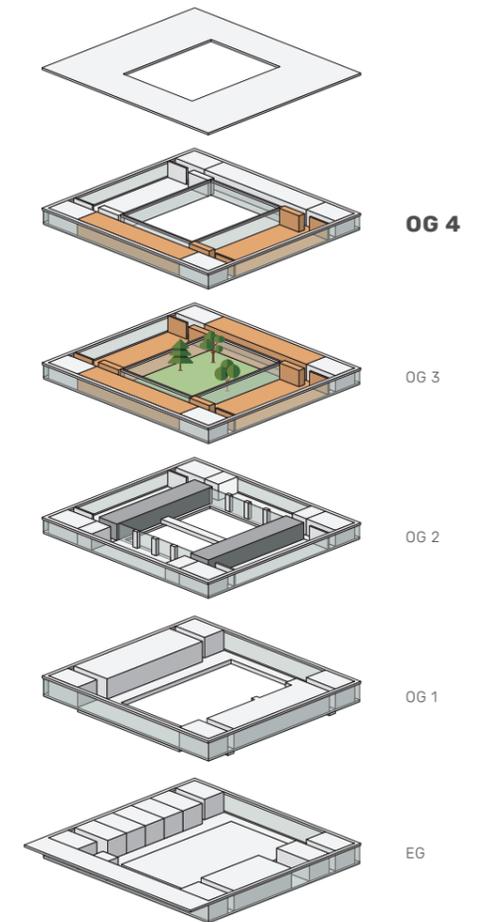

■ BÜROFLÄCHEN

Dies ist eine Flächenvariante. Kontaktieren Sie uns, gerne stellen wir Ihnen ein auf Ihre Bedürfnisse zugeschnittenes Flächenangebot zusammen.

Änderungen und Abweichungen gegenüber den publizierten Angaben bleiben ausdrücklich vorbehalten. Keine Haftung.

M 1:250 0 1 5 10M

Bei unskaliertem Ausdruck auf DIN A 3

www.neo-winterthur.ch


27 PP

Etage

UG

LAGER

Lager Bistro	20 m ²
Lagerraum 1	85 m ²
Lagerraum 2 <i>vermietet</i>	85 m ²
Lagerraum AR	12 m ²
Lagerraum 3 <i>vermietet</i>	111 m ²
Lagerraum 4	111 m ²

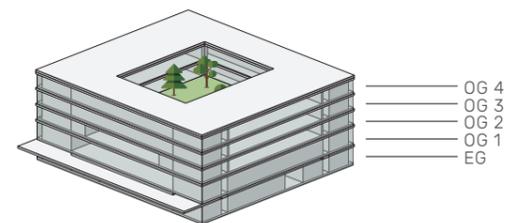

M 1:250 0 1 5 10M