


Bürofläche – 6. Obergeschoss

6. OG Büro-Nr. N-6-3 ca. 148 m²

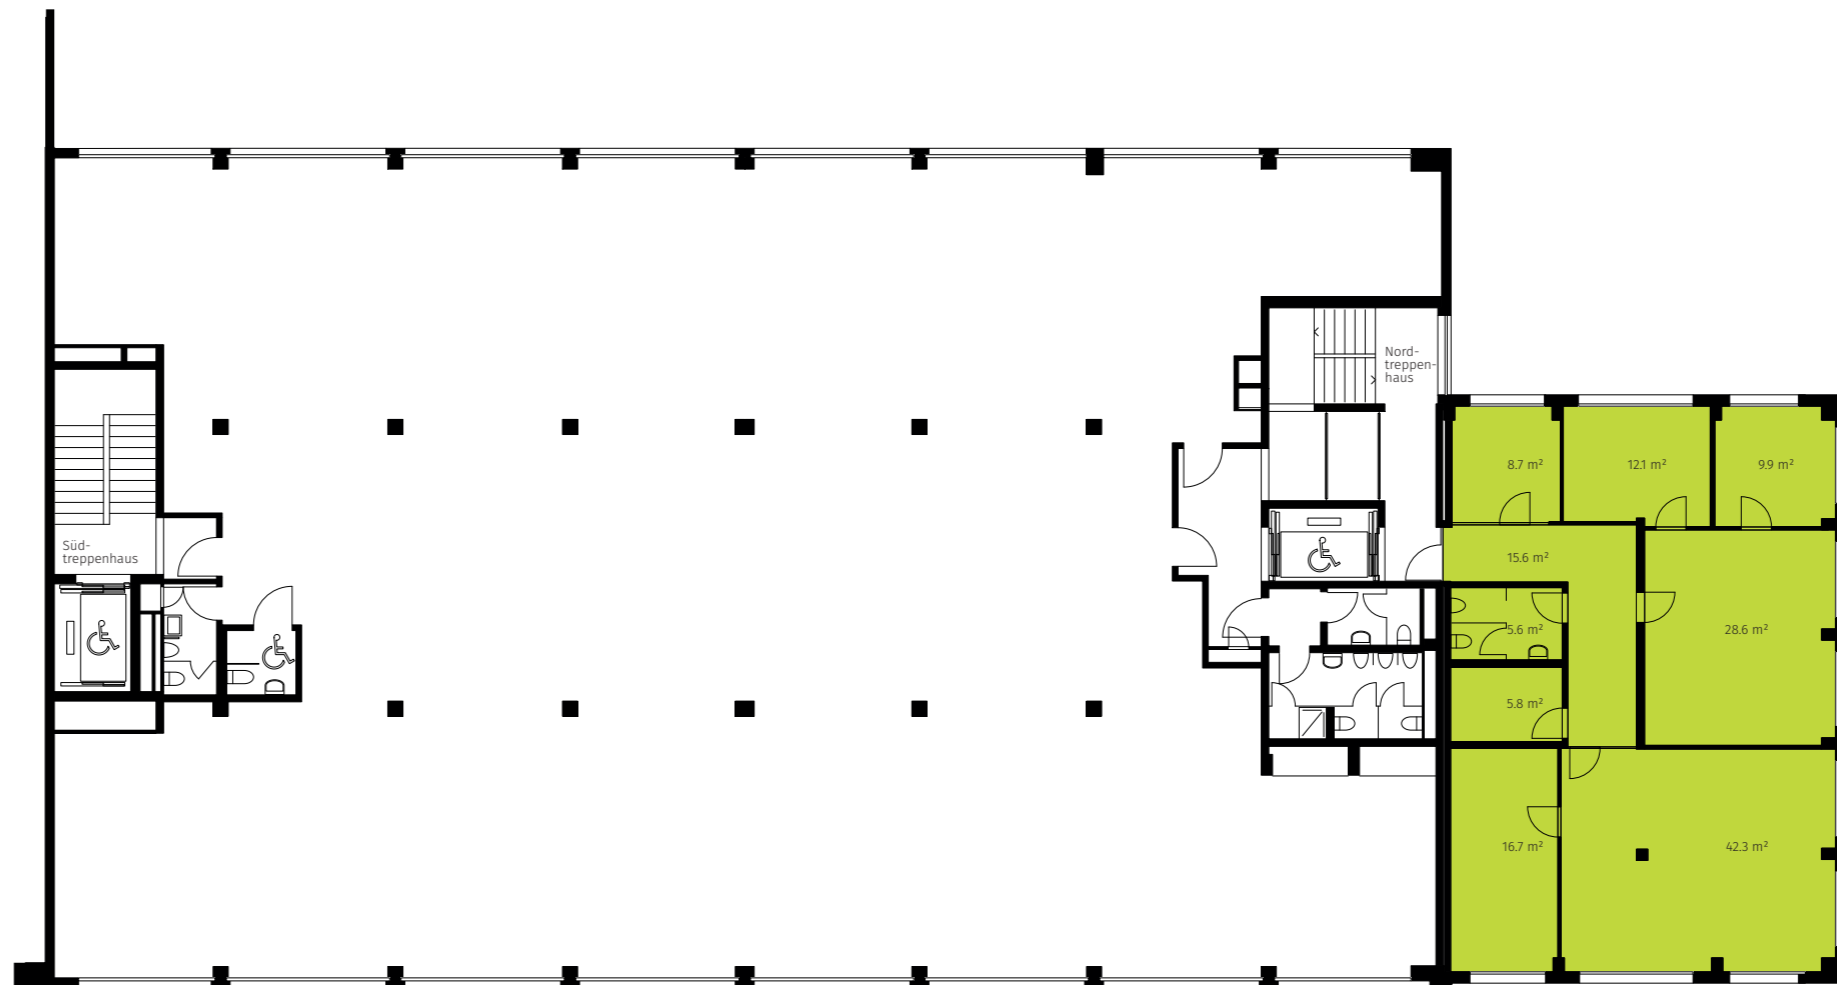

1:200 0 2 4 10



Änderungen und Abweichungen bleiben vorbehalten.

www.ring14.ch