


KELLER GEWERBE

UNTERGESCHOSS

Fläche: 75.4 m²

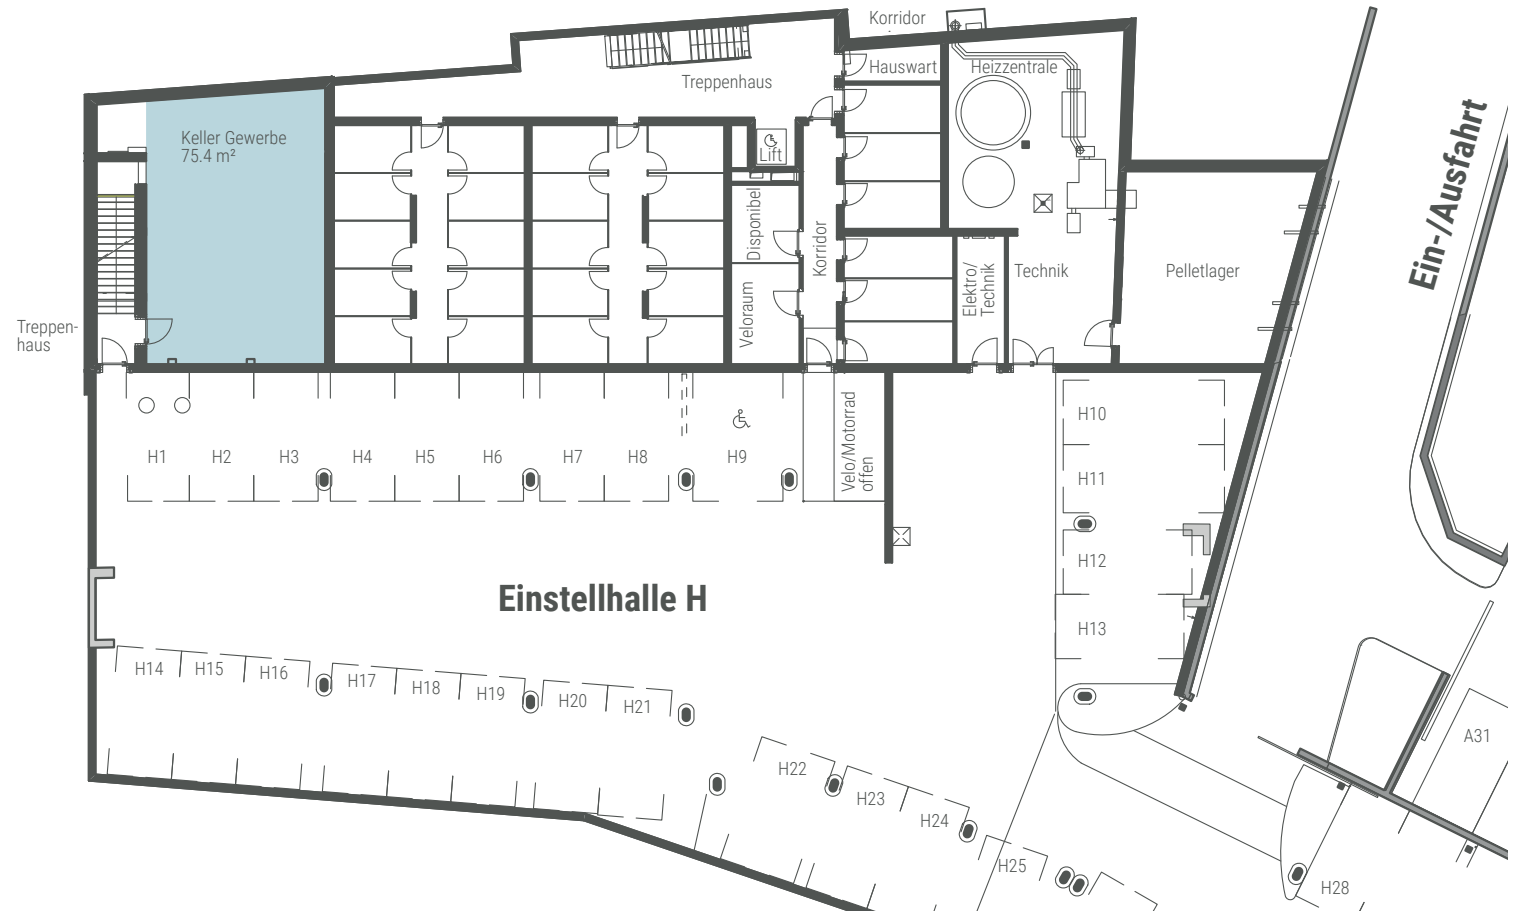

Alle Angaben sind Circaangaben. Änderungen bleiben vorbehalten.

BERATUNG & VERMIETUNG:



Bärtschiger Immobilien / Roggenstrasse 3 / 4665 Oftringen
T 062 794 36 66 / www.baertschiger-immobilien.ch