

2½ ZIMMER

ERDGESCHOSS NORD

Fläche: **72.1 m²**

Wohnungs-Nr. H1
Sitzplatz 71.1 m²
Keller 5.5 m²




1:100 0 1 2 5 m

BERATUNG & VERMIETUNG:




Bärtschiger Immobilien / Roggenstrasse 3 / 4665 Oftringen
T 062 794 36 66 / www.baertschiger-immobilien.ch

www.stella-flüh.ch

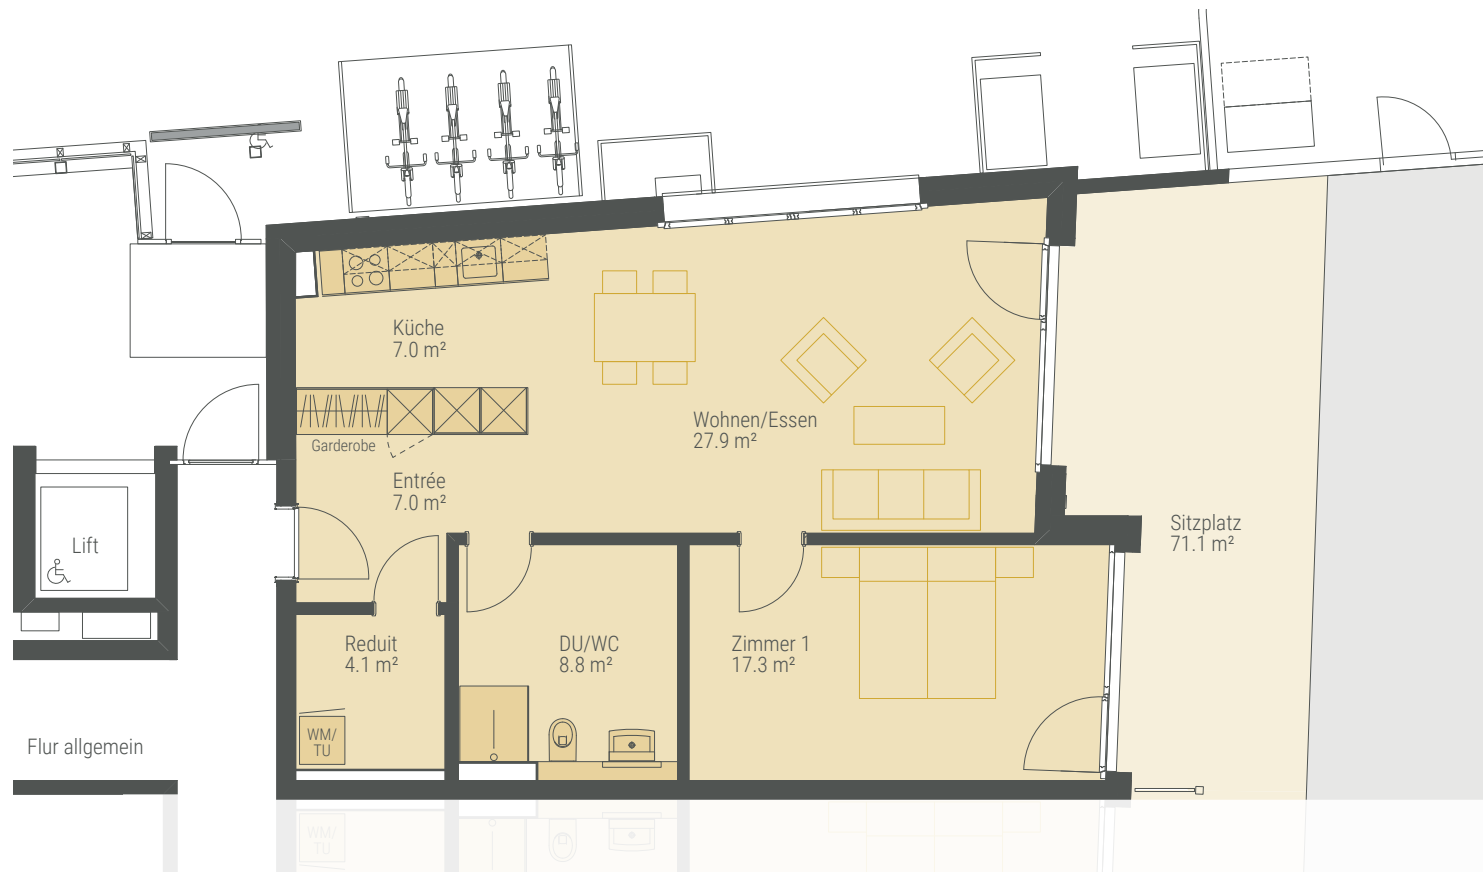

Stella

DEIN WOHNSTERN IN FLÜH

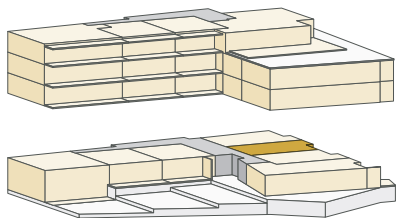

2½ ZIMMER

ERDGESCHOSS OST

Fläche: **69.1 m²**

Wohnungs-Nr. H2

Sitzplatz 51.0 m²

Keller 5.4 m²




1:100 0 1 2 5 m


BERATUNG & VERMIETUNG:



Bärtschiger Immobilien / Roggenstrasse 3 / 4665 Oftringen
T 062 794 36 66 / www.baertschiger-immobilien.ch

www.stella-flüh.ch

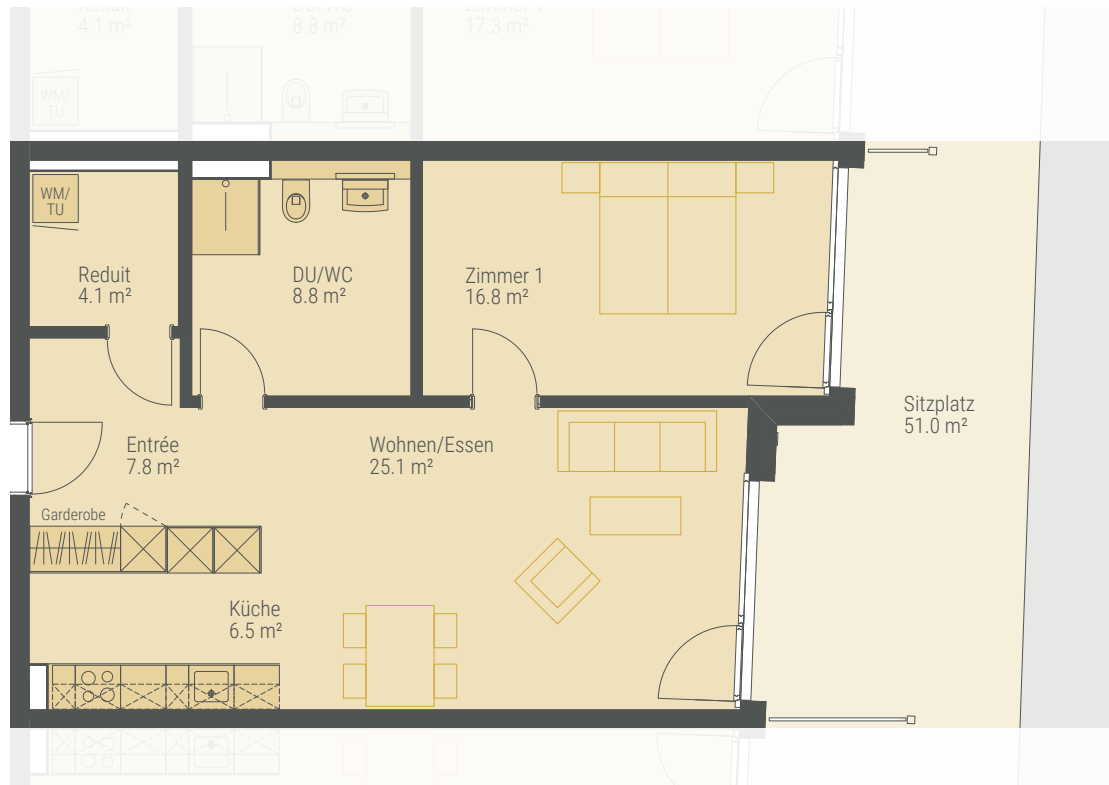

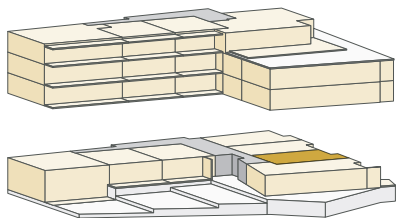

2½ ZIMMER

ERDGESCHOSS OST

Fläche: **67.7 m²**


Wohnungs-Nr. H3

Sitzplatz 37.8 m²

Keller 5.4 m²




1:100 0 1 2 5 m

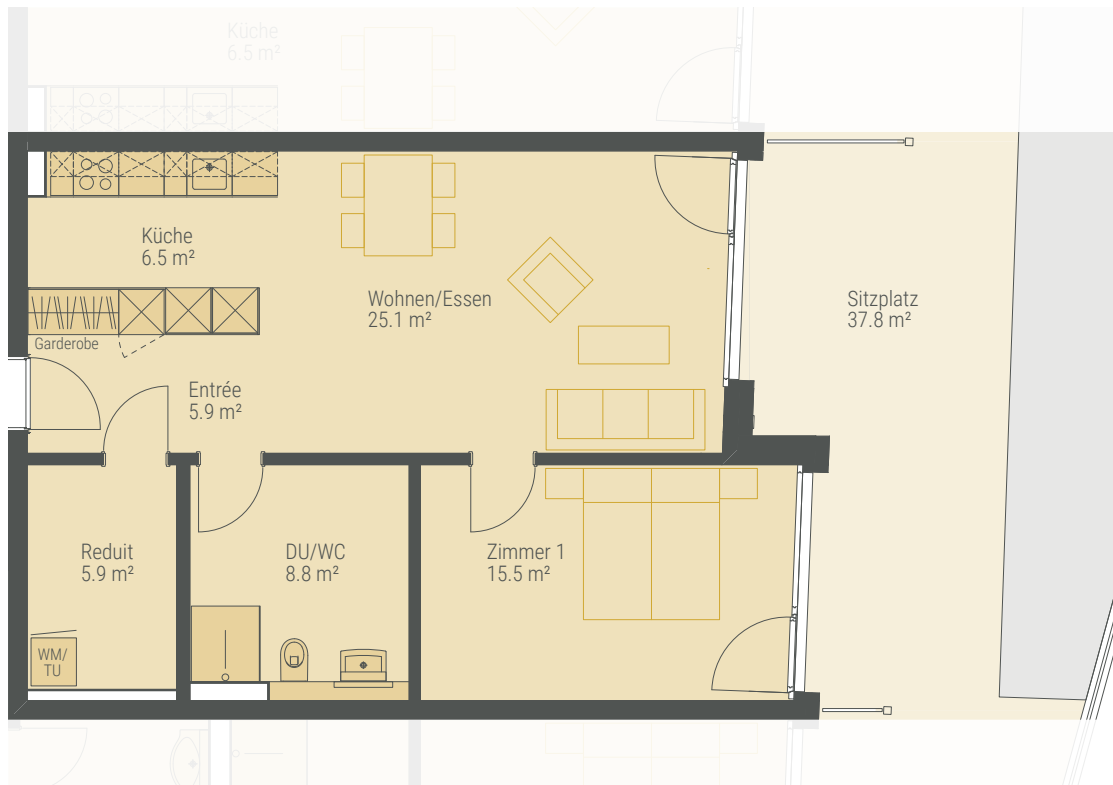

BERATUNG & VERMIETUNG:



Bärtschiger Immobilien / Roggenstrasse 3 / 4665 Oftringen
T 062 794 36 66 / www.baertschiger-immobilien.ch

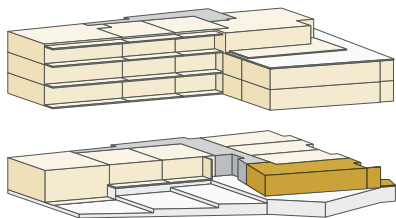

3½ ZIMMER

ERDGESCHOSS SÜD

Fläche: 95.2 m²


Wohnungs-Nr. H4

Sitzplatz 31.5 m²

Keller 5.4 m²




1:100 0 1 2 5 m

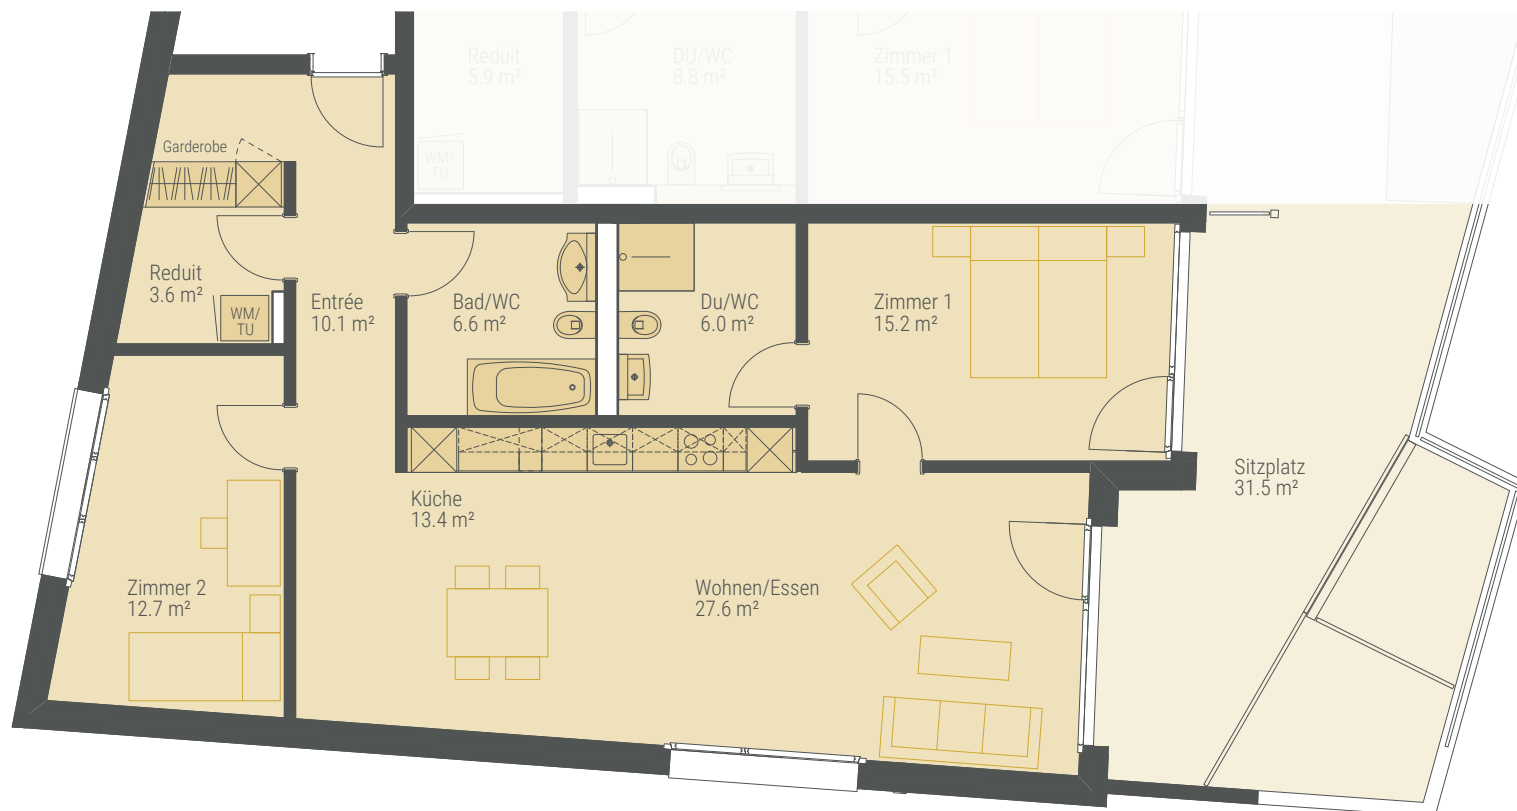

BERATUNG & VERMIETUNG:



Bärtschiger Immobilien / Roggenstrasse 3 / 4665 Oftringen
T 062 794 36 66 / www.baertschiger-immobilien.ch

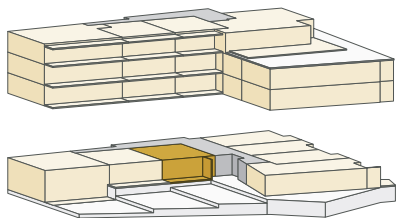

2½ ZIMMER

ERDGESCHOSS NORD

Fläche: **66.4 m²**

Wohnungs-Nr.	H5
Sitzplatz	14.1 m²
Keller	5.5 m²




1:100 0 1 2 5 m


BERATUNG & VERMIETUNG:



Bärtschiger Immobilien / Roggenstrasse 3 / 4665 Oftringen
T 062 794 36 66 / www.baertschiger-immobilien.ch

www.stella-flüh.ch

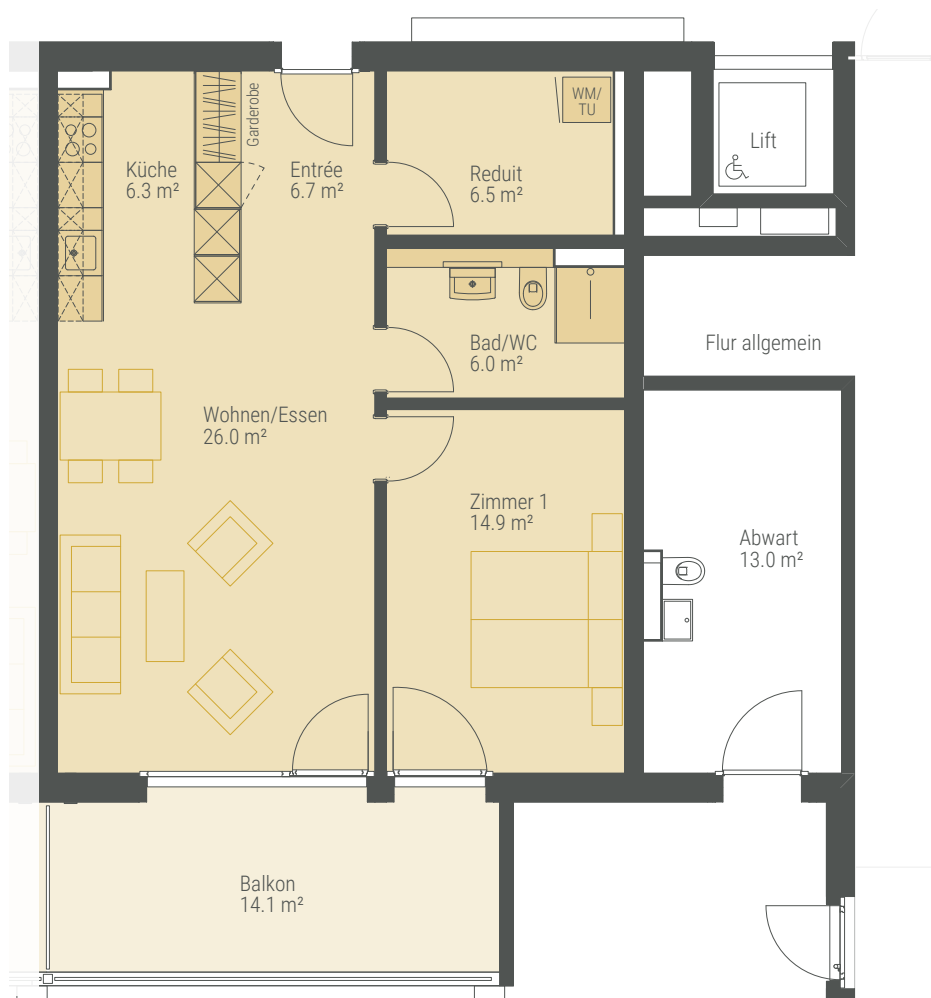

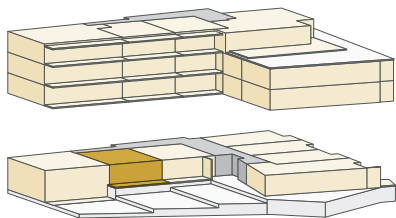

2½ ZIMMER

ERDGESCHOSS NORD

Fläche: **66.2 m²**

Wohnungs-Nr.	H6
Sitzplatz	18.4 m²
Keller	5.5 m²




1:100 0 1 2 5 m


BERATUNG & VERMIETUNG:



Bärtschiger Immobilien / Roggenstrasse 3 / 4665 Oftringen
T 062 794 36 66 / www.baertschiger-immobilien.ch

www.stella-flüh.ch

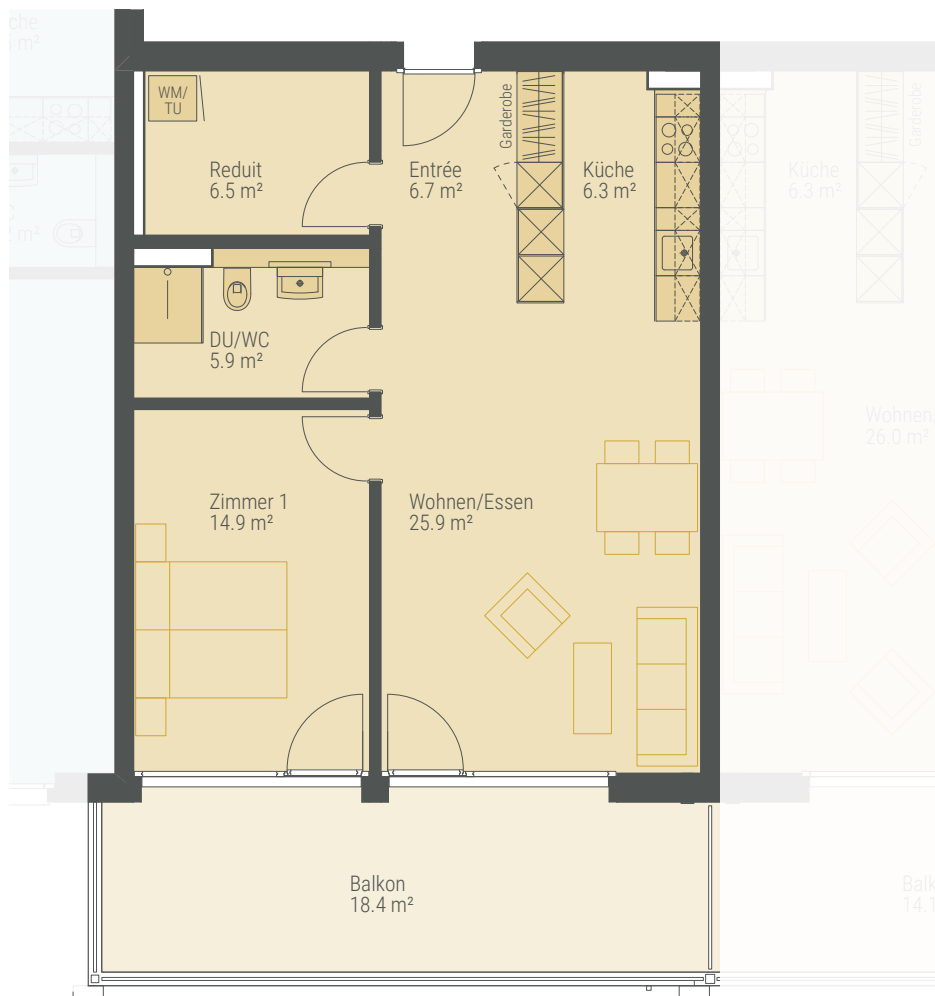

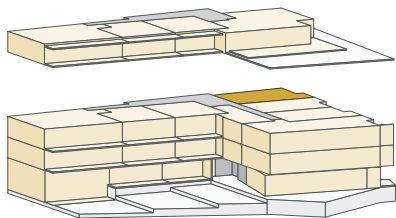


2½ ZIMMER

1./2. OBERGESCHOSS NORD

Fläche:	72.1 m²
Wohnungs-Nr.	H7/H15
Balkon	11.3 m²
Keller	5.4 m²



1:100 0 1 2 5 m

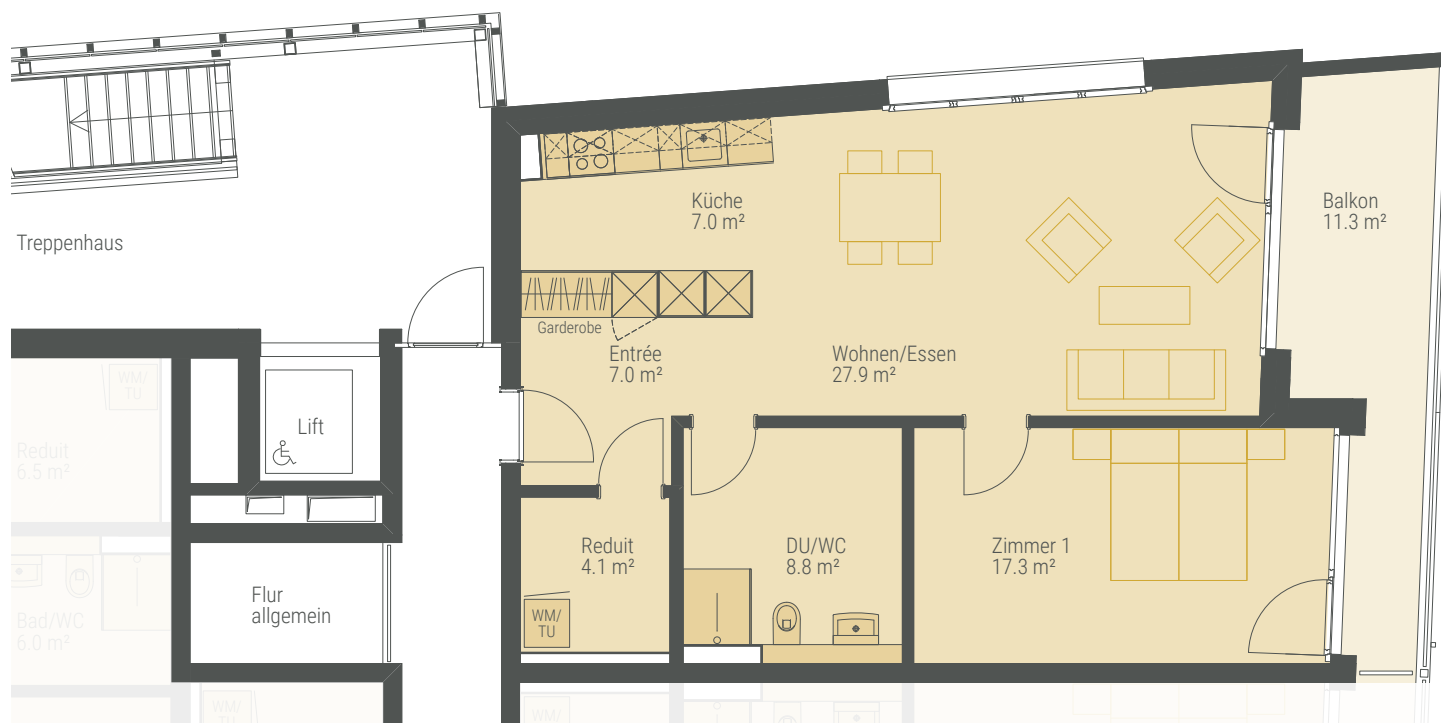


BERATUNG & VERMIETUNG:



Bärtschiger Immobilien / Roggenstrasse 3 / 4665 Oftringen
T 062 794 36 66 / www.baertschiger-immobilien.ch

Stella

DEIN WOHNSTERN IN FLÜH

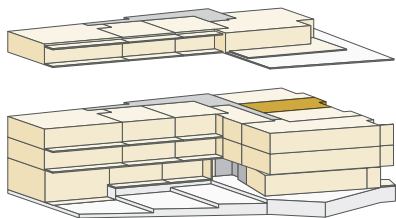

2½ ZIMMER

1./2. OBERGESCHOSS OST

Fläche: **69.1 m²**

Wohnungs-Nr. H8/H16

Balkon 11.1 m²

Keller H8 5.4 m²

Keller H16 5.5 m²




1:100 0 1 2 5 m


BERATUNG & VERMIETUNG:



Bärtschiger Immobilien / Roggenstrasse 3 / 4665 Oftringen
T 062 794 36 66 / www.baertschiger-immobilien.ch

www.stella-flüh.ch

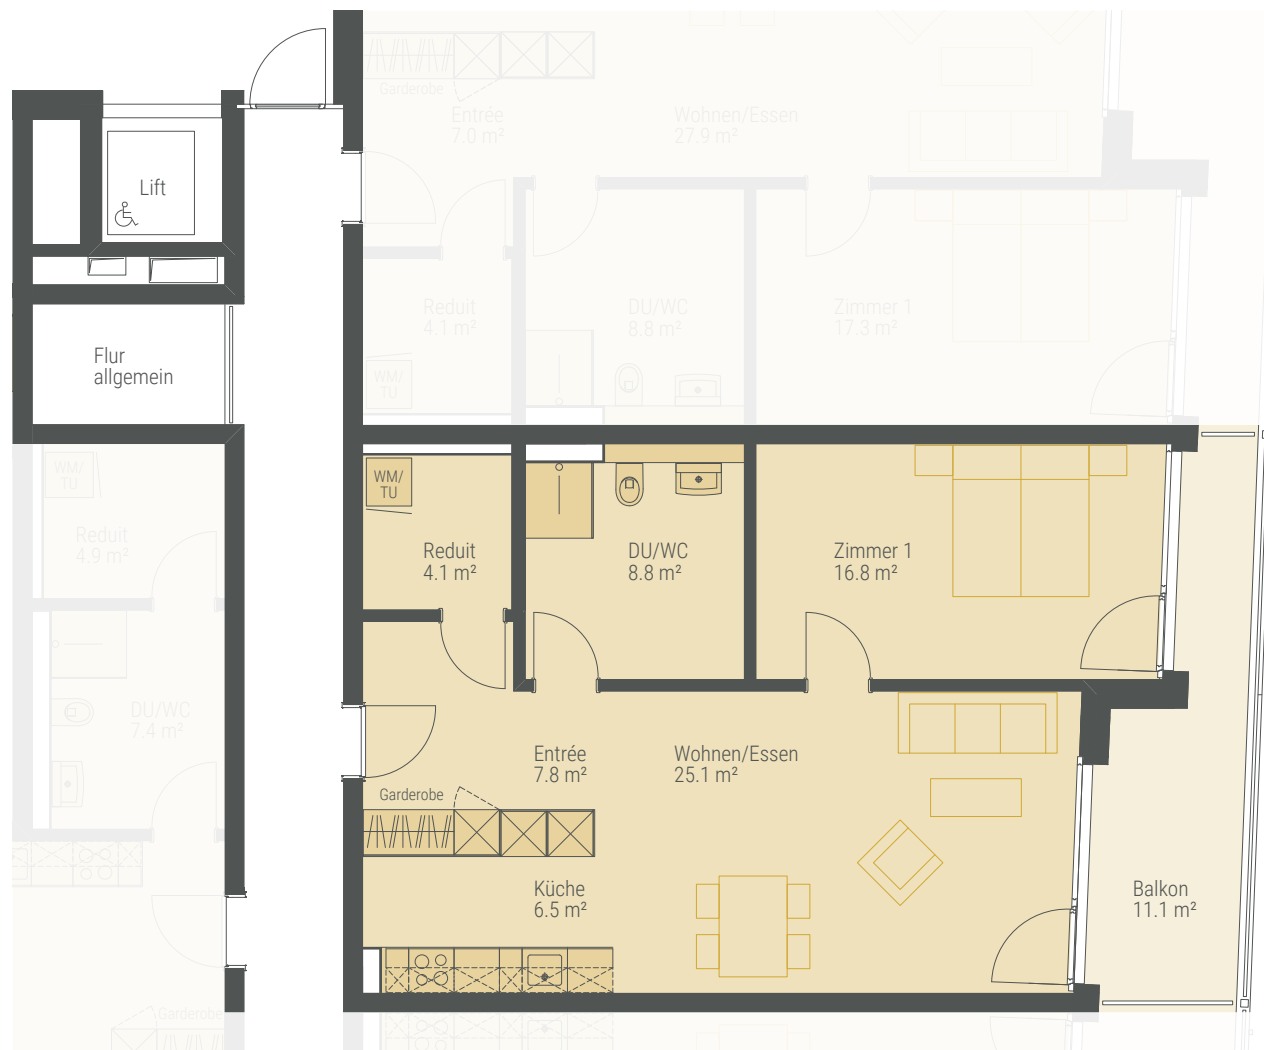

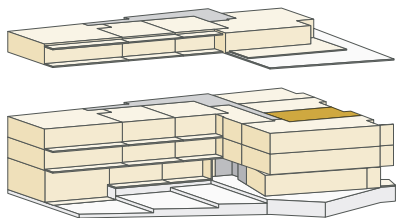

2½ ZIMMER


1./2. OBERGESCHOSS OST

Fläche: **65.6 m²**

Wohnungs-Nr.	H9/H17
Balkon	11.1 m²
Keller H9	5.4 m²
Keller H17	5.5 m²




1:100 0 1 2 5 m

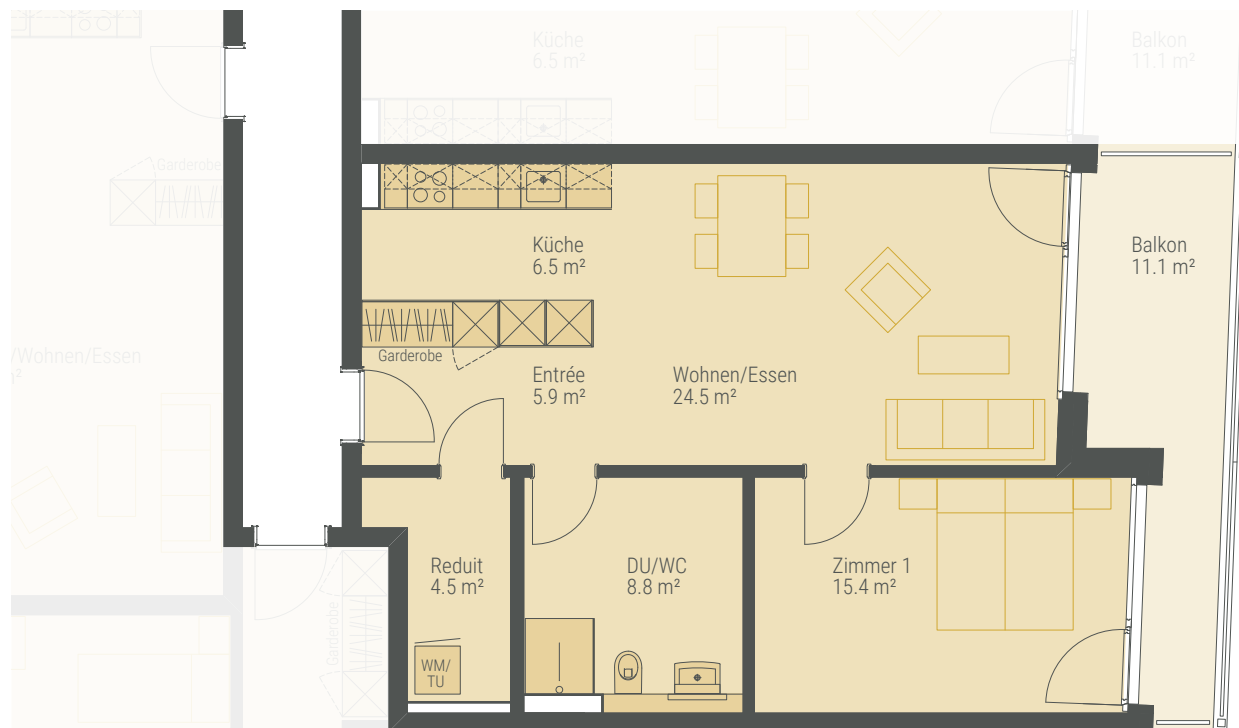

BERATUNG & VERMIETUNG:



Bärtschiger Immobilien / Roggenstrasse 3 / 4665 Oftringen
T 062 794 36 66 / www.baertschiger-immobilien.ch

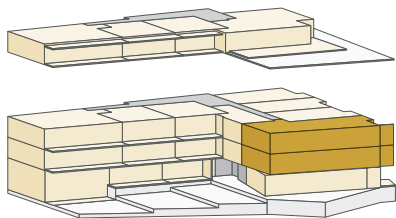

4½ ZIMMER

1./2. OBERGESCHOSS SÜD

Fläche: 110.9 m²

Wohnungs-Nr. H10/H18

Balkon 11.2 m²

Keller 7.0 m²




1:100 0 1 2 5 m

BERATUNG & VERMIETUNG:




Bärtschiger Immobilien / Roggenstrasse 3 / 4665 Oftringen
T 062 794 36 66 / www.baertschiger-immobilien.ch

www.stella-flüh.ch

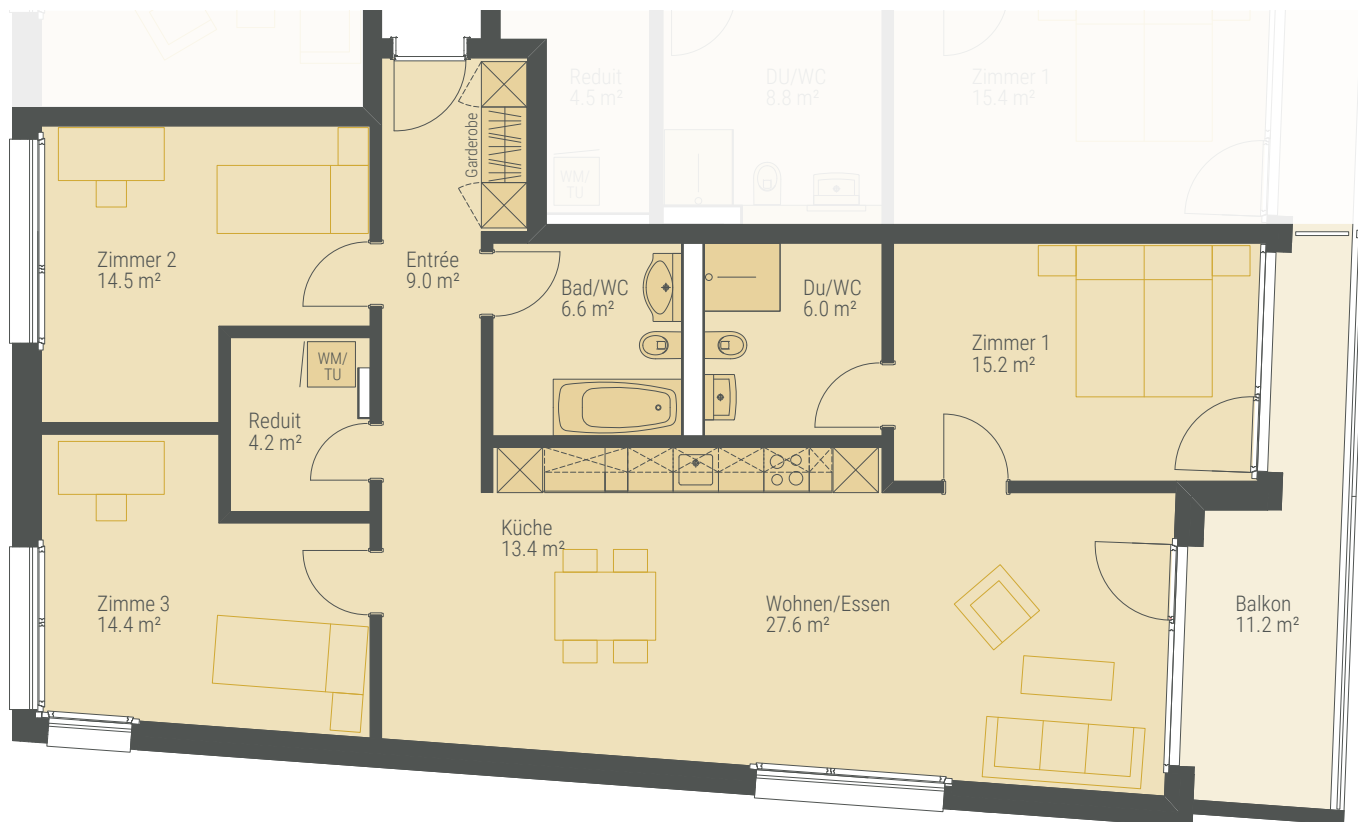

Stella

DEIN WOHNSTERN IN FLÜH

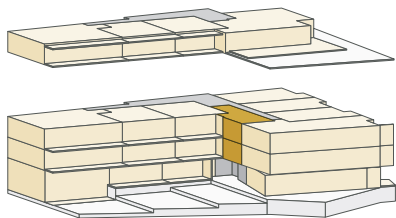

1½ ZIMMER

1./2. OBERGESCHOSS SÜD

Fläche: **46.3 m²**

Wohnungs-Nr. H11/H19

Balkon – m²

Keller 5.5 m²




1:100 0 1 2 5 m


BERATUNG & VERMIETUNG:



Bärtschiger Immobilien / Roggenstrasse 3 / 4665 Oftringen
T 062 794 36 66 / www.baertschiger-immobilien.ch

www.stella-flüh.ch

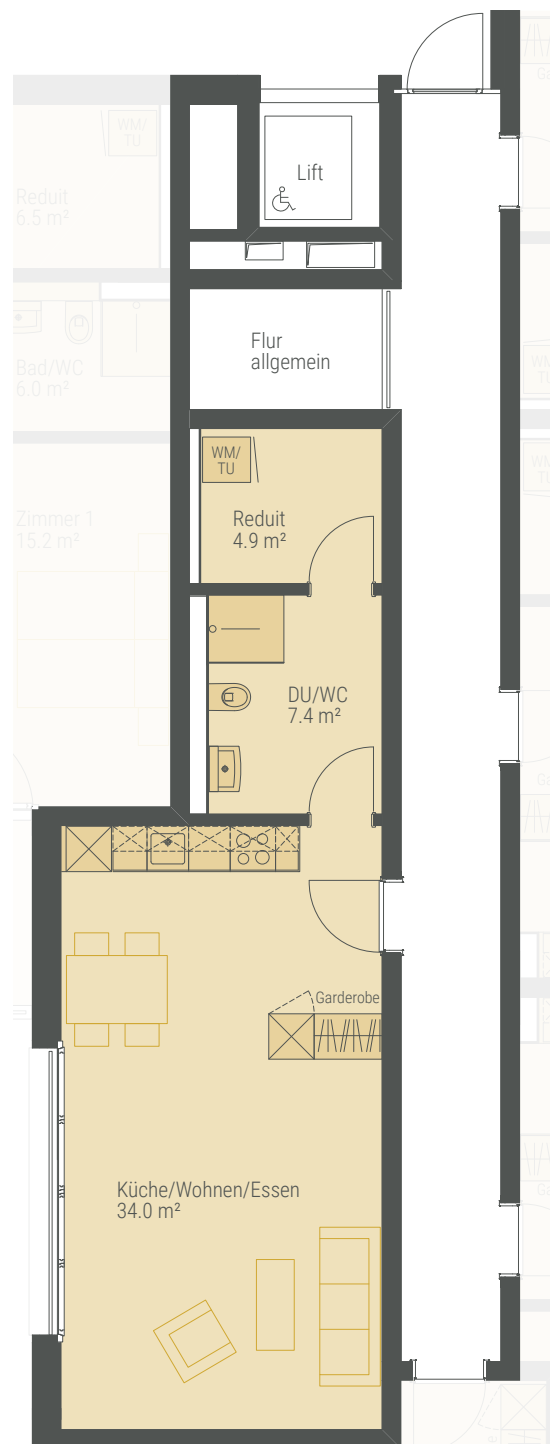

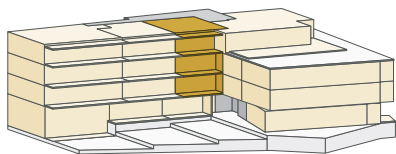

2½ ZIMMER

1./2. OBERGESCHOSS/ATTIKA NORD

Fläche: **65.5 m²**

Wohnungs-Nr. H12/H20/H24

Balkon 13.8 m²

Keller H12 5.5 m²

Keller H20 5.4 m²

Keller H24 5.4 m²




1:100 0 1 2 5 m

BERATUNG & VERMIETUNG:




Bärtschiger Immobilien / Roggenstrasse 3 / 4665 Oftringen
T 062 794 36 66 / www.baertschiger-immobilien.ch

www.stella-flüh.ch

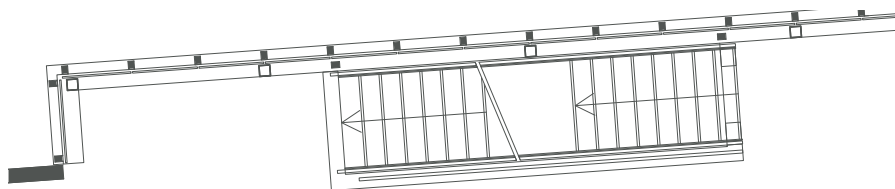

Treppenhaus



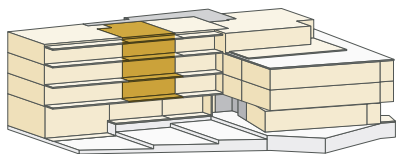

2½ ZIMMER

1./2. OBERGESCHOSS/ATTIKA NORD

Fläche: **61.4 m²**

Wohnungs-Nr. H13/H21/H25

Balkon 19.5 m²

Keller H13/H21 5.4 m²

Keller H25 5.5 m²



1:100 0 1 2 5 m


BERATUNG & VERMIETUNG:



Bärtschiger Immobilien / Roggenstrasse 3 / 4665 Oftringen
T 062 794 36 66 / www.baertschiger-immobilien.ch

www.stella-flüh.ch



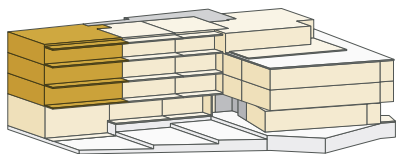

3½ ZIMMER

1./2. OBERGESCHOSS/ATTIKA WEST

Fläche: 112.6 m²

Wohnungs-Nr. H14/H22/H26

Balkon 25.7 m²

Keller 7.0 m²



1:100 0 1 2 5 m

BERATUNG & VERMIETUNG:




Bärtschiger Immobilien / Roggenstrasse 3 / 4665 Oftringen
T 062 794 36 66 / www.baertschiger-immobilien.ch

www.stella-flüh.ch



Stella

DEIN WOHNSTERN IN FLÜH

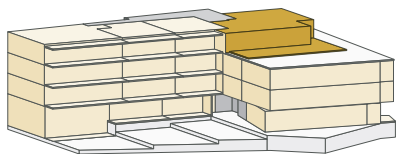

4½ ZIMMER

ATTIKA OST

Fläche: **130.2 m²**

Wohnungs-Nr. H23

Terrasse 87.8 m²

Keller 7.0 m²



1:100 0 1 2 5 m


BERATUNG & VERMIETUNG:



Bärtschiger Immobilien / Roggenstrasse 3 / 4665 Oftringen
T 062 794 36 66 / www.baertschiger-immobilien.ch

www.stella-flüh.ch



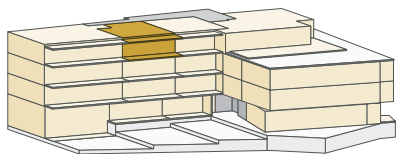

2½ ZIMMER

ATTIKA NORD

Fläche: **61.5 m²**

Wohnungs-Nr. H25

Balkon 19.5 m²

Keller 5.5 m²



1:100 0 1 2 5 m

BERATUNG & VERMIETUNG:



Bärtschiger Immobilien / Roggenstrasse 3 / 4665 Oftringen
T 062 794 36 66 / www.baertschiger-immobilien.ch

www.stella-flüh.ch

