


## Grundrissplan 3. Obergeschoss

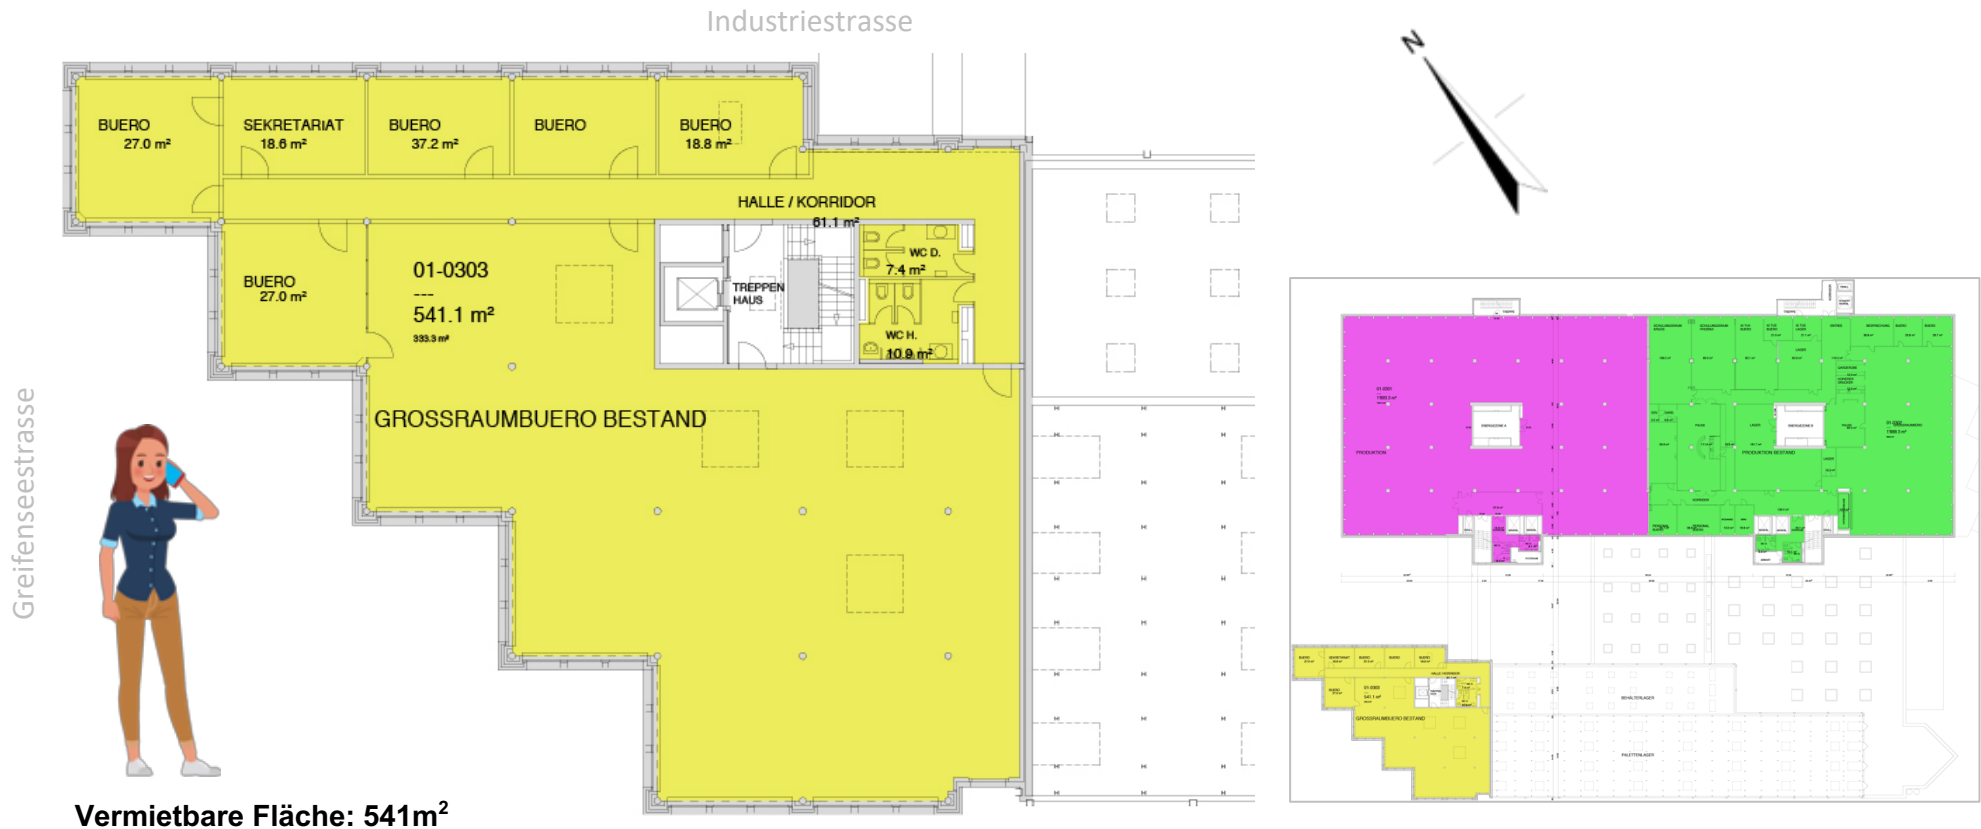

### Weitere Informationen

Herr **Dario Hubli** (H & B Real Estate AG) gibt Ihnen gerne weitere Auskünfte oder zeigt Ihnen die Räumlichkeiten vor Ort (Telefon: 044 253 62 12, E-Mail: [Dario.Hubli@hbre.ch](mailto:Dario.Hubli@hbre.ch))