


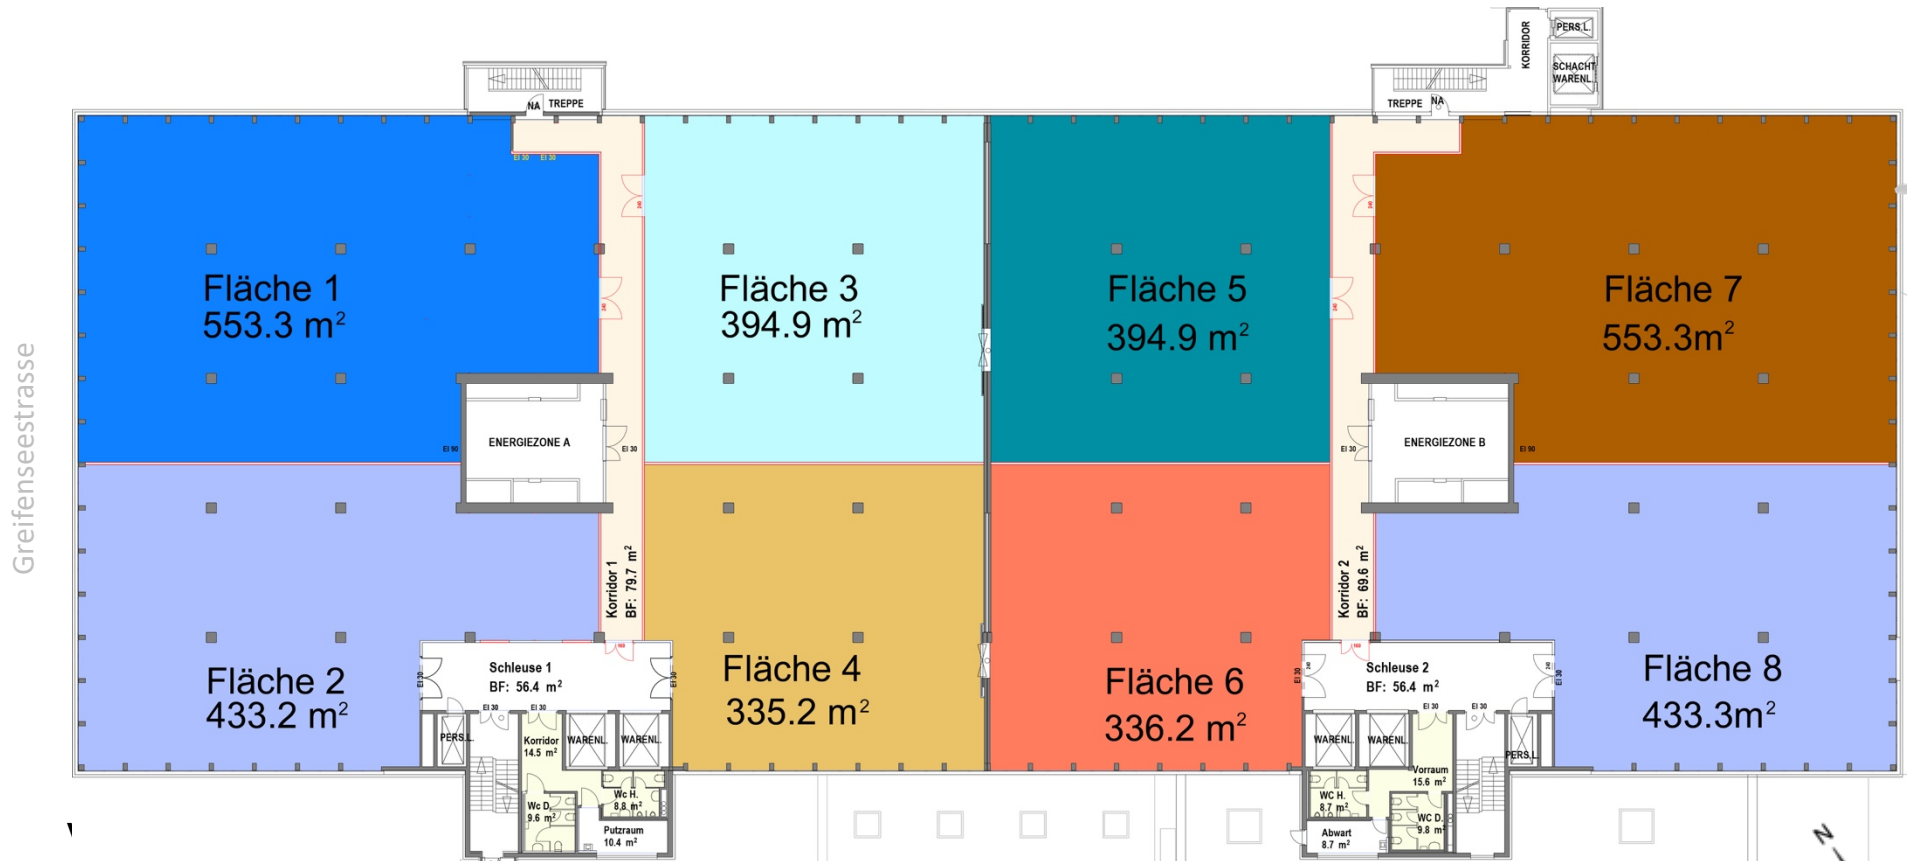

Grundrissplan 2. Obergeschoss, Variante unterteilt in 8 Flächen

Industriestrasse



Weitere Informationen

Herr **Dario Hubli** (H & B Real Estate AG) gibt Ihnen gerne weitere Auskünfte oder zeigt Ihnen die Räumlichkeiten vor Ort (Telefon: 044 253 62 12, E-Mail: dario.hubli@hbre.ch)