





Liegenschafts-Nr.	30200
Adresse	Bodenackerstr. 7/9 5014 Gretzenbach
Druckdatum	13.11.2020
Etage	Aktuelle Situation 1. Untergeschoss

Vermietungsplan (ID)

	VWAGF*	ZF*	VMF*
01-0112	137.1	0.0	137
IT Raum (Rack) zur Mitbenützung			
WC-Anlage zur Mitbenützung			

*Dieser Vermietungsplan hat ausschliesslich informellen Charakter. Der Interessent bzw. Mieter kann aus dem Vermietungsplan daher keinerlei Ansprüche ableiten. Für Mietflächen, Masse, Grundrisse, Einbauelemente, Türanschlüsse usw. gelten ausschliesslich die in der Hauptmietvertragsurkunde gemachten Angaben. Alle Massangaben sind für Ausführungs- und Bestellungs zwecke vor Ort zu prüfen. Nichttragende Wände müssen vor Abbruch bezüglich Statik mit einem Fachplaner geprüft werden. VWAGF=Vermietbare Wohn-, Arbeits- u. Gewerbefläche, ZF=Zuschlagsfläche, VMF=Vermietbare Fläche (gerundet)

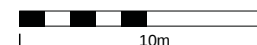

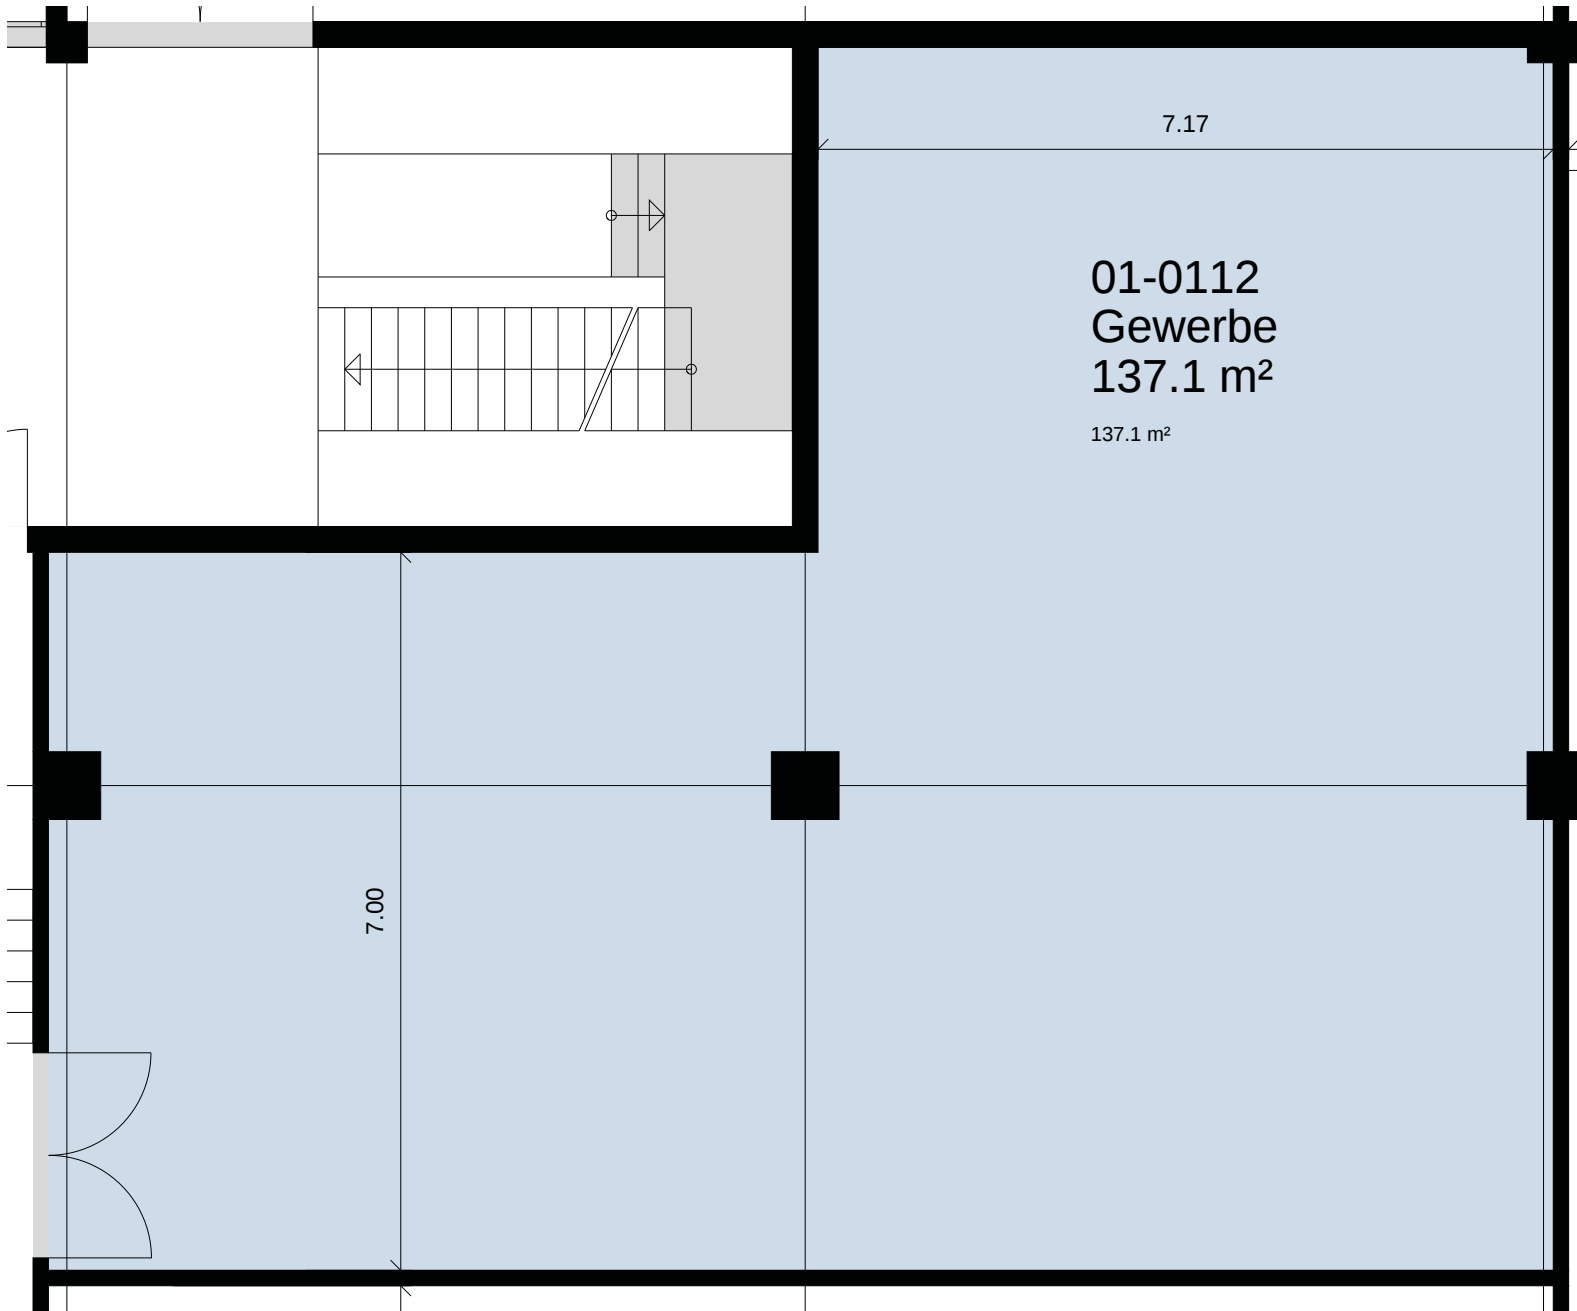

Liegenschafts-Nr.	30200
Adresse	Bodenackerstr. 7/9 5014 Gretzenbach
Druckdatum	13.11.2020
Etage	Aktuelle Situation 1. Untergeschoss

Vermietungsplan (ID)

	VWAGF*	ZF*	VMF*
01-0112	137.1	0.0	137

*Dieser Vermietungsplan hat ausschliesslich informellen Charakter. Der Interessent bzw. Mieter kann aus dem Vermietungsplan daher keinerlei Ansprüche ableiten. Für Mietflächen, Masse, Grundrisse, Einbauelemente, Türanschlüsse usw. gelten ausschliesslich die in der Hauptmietvertragsurkunde gemachten Angaben. Alle Massangaben sind für Ausführungs- und Bestellungs-zwecke vor Ort zu prüfen. Nichttragende Wände müssen vor Abbruch bezüglich Statik mit einem Fachplaner geprüft werden. VWAGF=Vermietbare Wohn-, Arbeits- u. Gewerbefläche, ZF=Zuschlagsfläche, VMF=Vermietbare Fläche (gerundet)

