

Liegenschafts-Nr. 10237
Adresse Wangenstrasse 86a
3018 Bern

Nutzungsart

Bewirtschafter


Druckdatum 03.12.2020
Aktuelle Situation

Etage

1. Obergeschoss, 1. Untergeschoss, 2. Obergeschoss, 2. Untergeschoss, 4. Obergeschoss, Erdgeschoss

Vermietungsplan (ID)

	VWAGF*	ZF*	VMF*
10237.01.0201	237.3	0.0	237
10237.01.0202	248.9	0.0	249

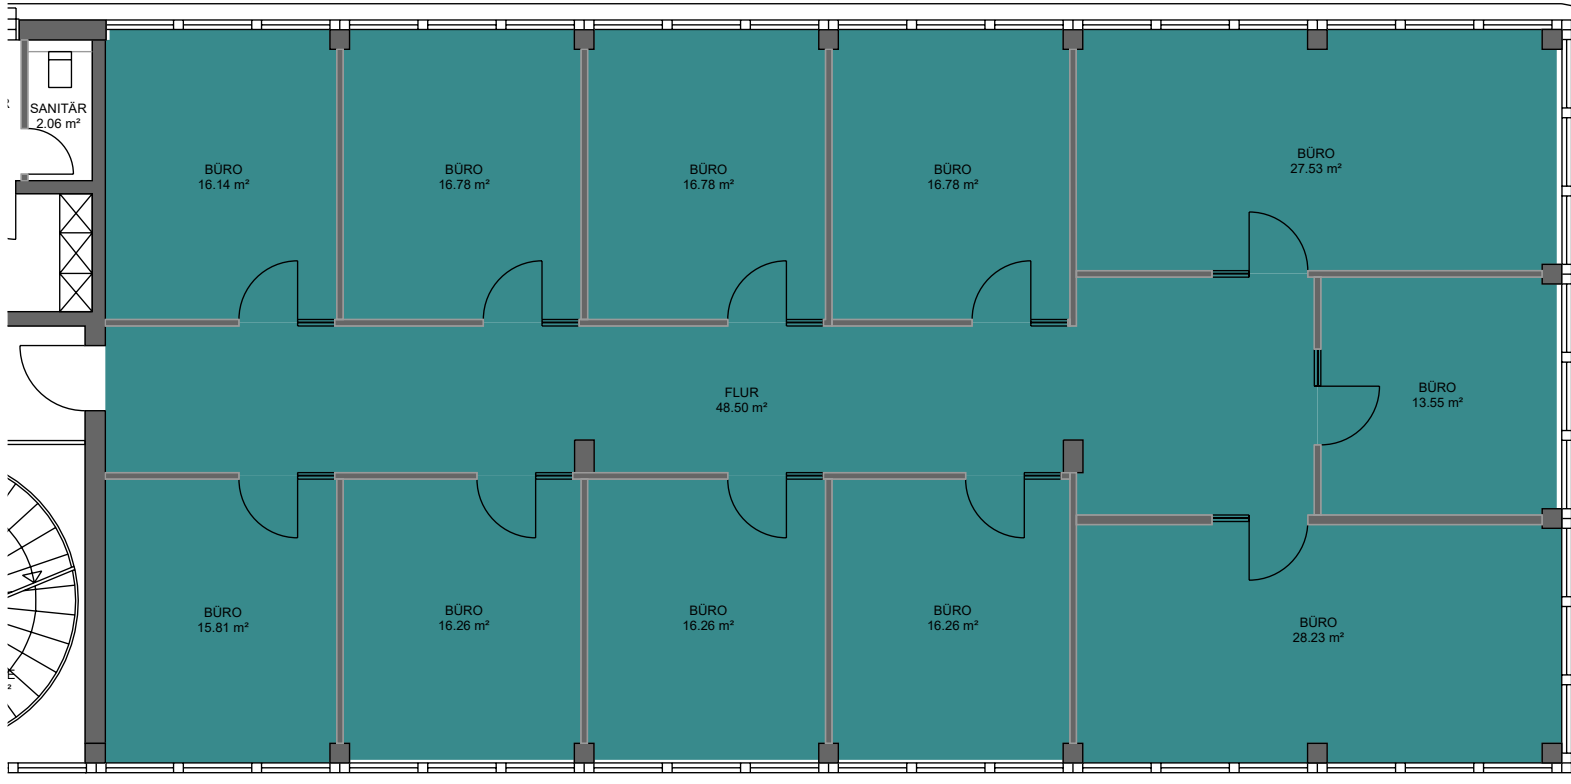

*Dieser Vermietungsplan hat ausschliesslich informellen Charakter. Der Interessent bzw. Mieter kann aus dem Vermietungsplan daher keinerlei Ansprüche ableiten. Für Mietflächen, Masse, Grundrisse, Einbauelemente, Türanschläge usw. gelten ausschliesslich die in der Hauptmietvertragsurkunde gemachten Angaben. Alle Massangaben sind für Ausführungs- und Bestellzwecke vor Ort zu prüfen. Nichttragende Wände müssen vor Abbruch bezüglich Statik mit einem Fachplaner geprüft werden. VWAGF=Vermietbare Wohn-, Arbeits- u. Gewerbefläche, ZF=Zuschlagsfläche, VMF=Vermietbare Fläche (gerundet)