




# RITTER

Wohnen an der  
Goldküste in Uerikon

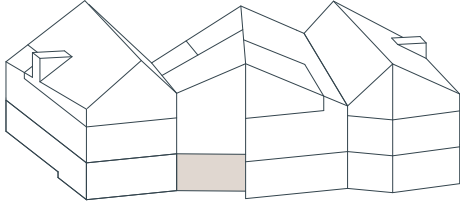

ERDGESCHOSS -  
RITTERHAUSSTRASSE 6 UND 8

## 3½ ZIMMER

**WOHNUNGSNUMMER**

1.2

**WOHNFLÄCHE**

108.1 m<sup>2</sup>

**TERRASSE**

17.4 m<sup>2</sup>


**KELLER**

10.4 m<sup>2</sup>

Alle Angaben sind Circa-Angaben. Irrtümer und Änderungen vorbehalten.



1:100 0 1 2 5 m

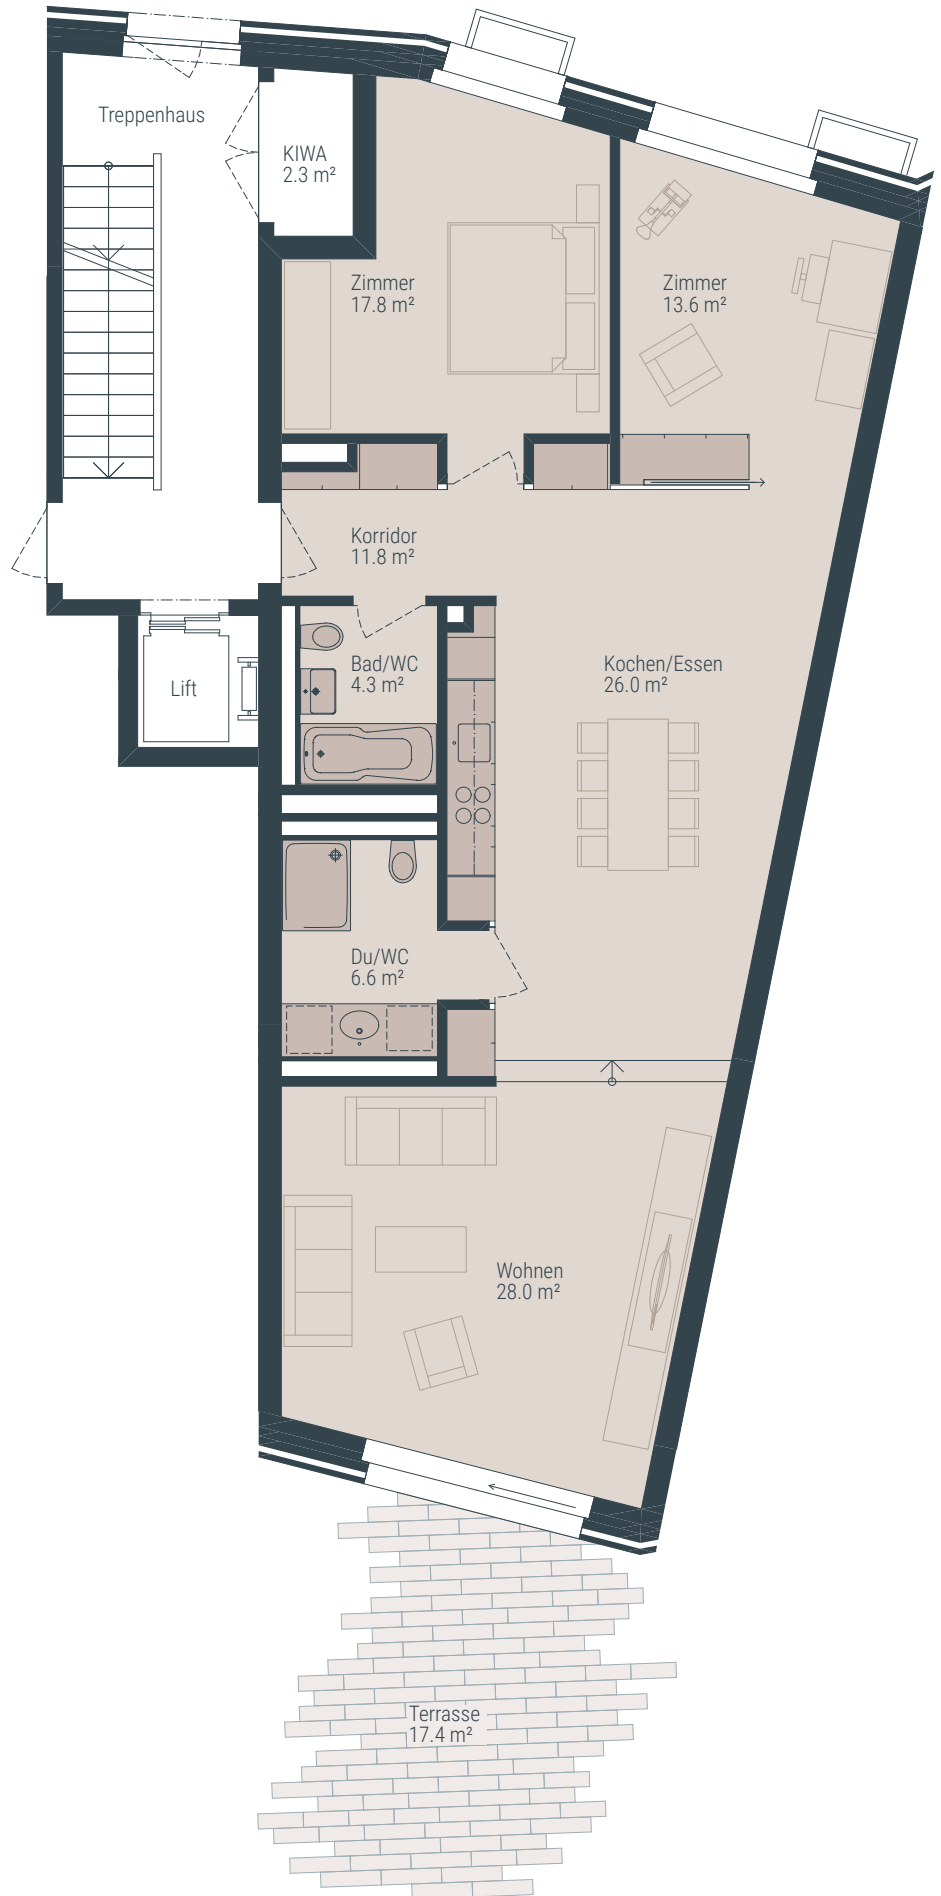

[WWW.RITTER-UERIKON.CH](http://WWW.RITTER-UERIKON.CH)

PRIVERA AG | Husacherstrasse 3 | 8304 Wallisellen | T +41 58 715 79 79 | [vermarktung.zh@privera.ch](mailto:vermarktung.zh@privera.ch) | [www.privera.ch](http://www.privera.ch)

**PRIVERA**  
Für Raum und Mensch