




RITTER

Wohnen an der Goldküste in Uerikon

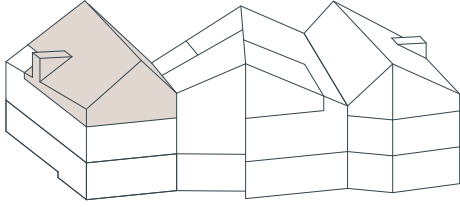

1. OBERGESCHOSS/DACHGESCHOSS -
RITTERHAUSSTRASSE 6 UND 8

3½ ZIMMER

WOHNUNGSNUMMER

1.5

WOHNFLÄCHE


90.6 m²
(exklusive Estrichraum)

LOGGIA


6.4 m²

KELLER

8.1 m²

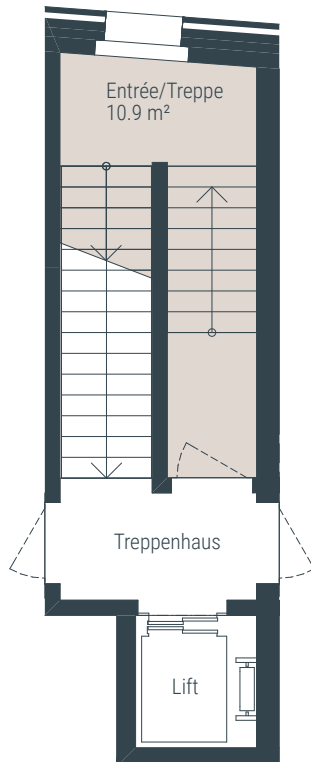

1. OBERGESCHOSS

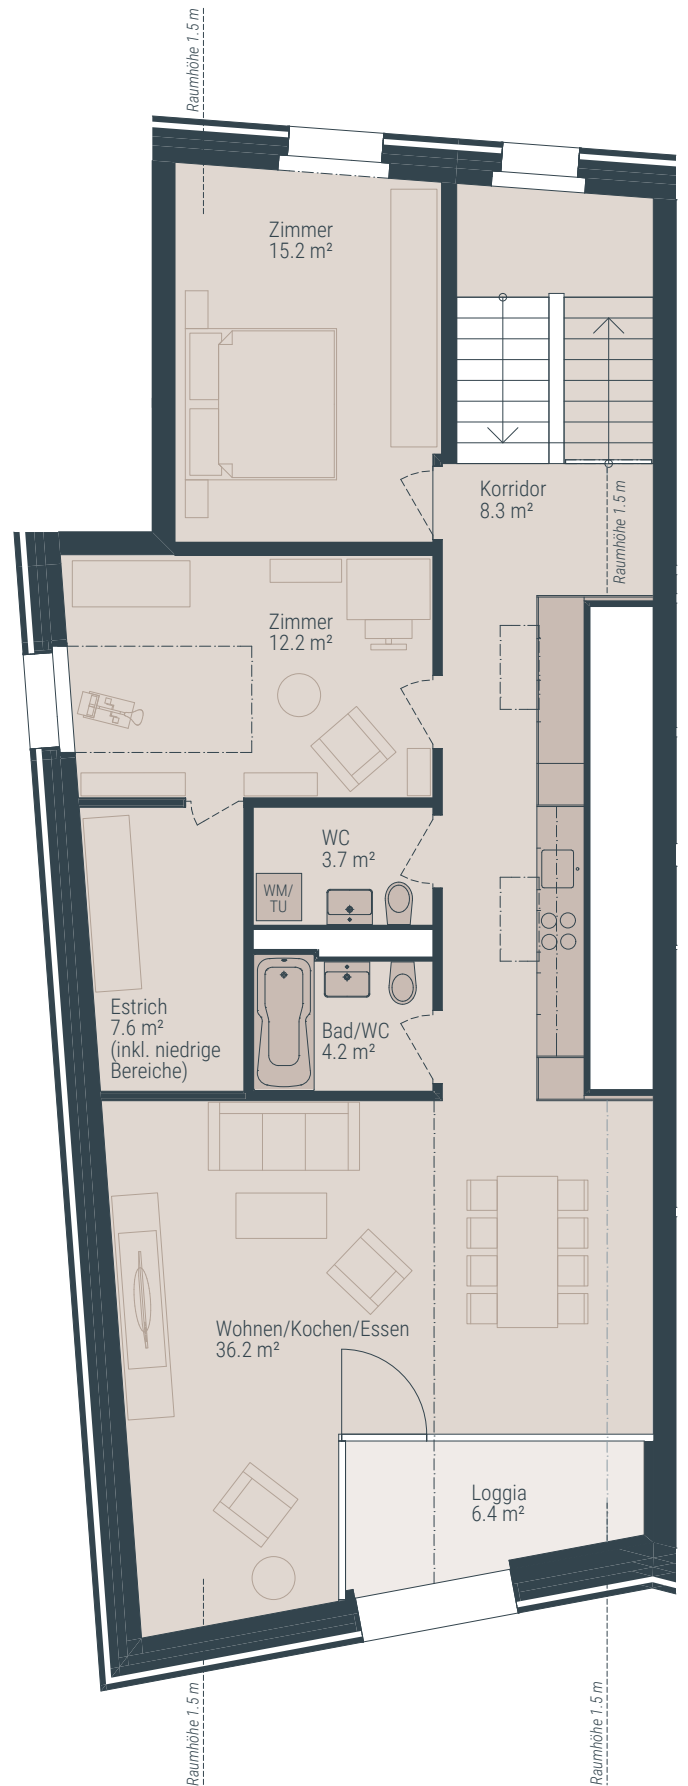

DACHGESCHOSS

Alle Angaben sind Circa-Angaben. Irrtümer und Änderungen vorbehalten.



1:100 0 1 2 5 m

WWW.RITTER-UERIKON.CH

PRIVERA AG | Husacherstrasse 3 | 8304 Wallisellen | T +41 58 715 79 79 | vermarktung.zh@privera.ch | www.privera.ch

PRIVERA
Für Raum und Mensch