




RITTER

Wohnen an der Goldküste in Uerikon

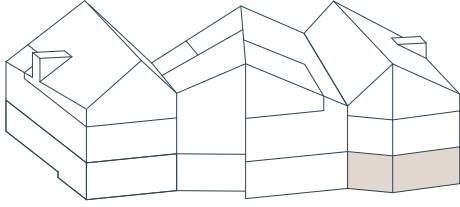

ERDGESCHOSS -
RITTERHAUSSTRASSE 6 UND 8

4½ ZIMMER

WOHNUNGSNUMMER

2.2

WOHNFLÄCHE

106.8 m²

TERRASSE

16.7 m²

KELLER

10.3 m²


Alle Angaben sind Circa-Angaben. Irrtümer und Änderungen vorbehalten.



1:100 0 1 2 5 m

WWW.RITTER-UERIKON.CH

PRIVERA AG | Husacherstrasse 3 | 8304 Wallisellen | T +41 58 715 79 79 | vermarktung.zh@privera.ch | www.privera.ch

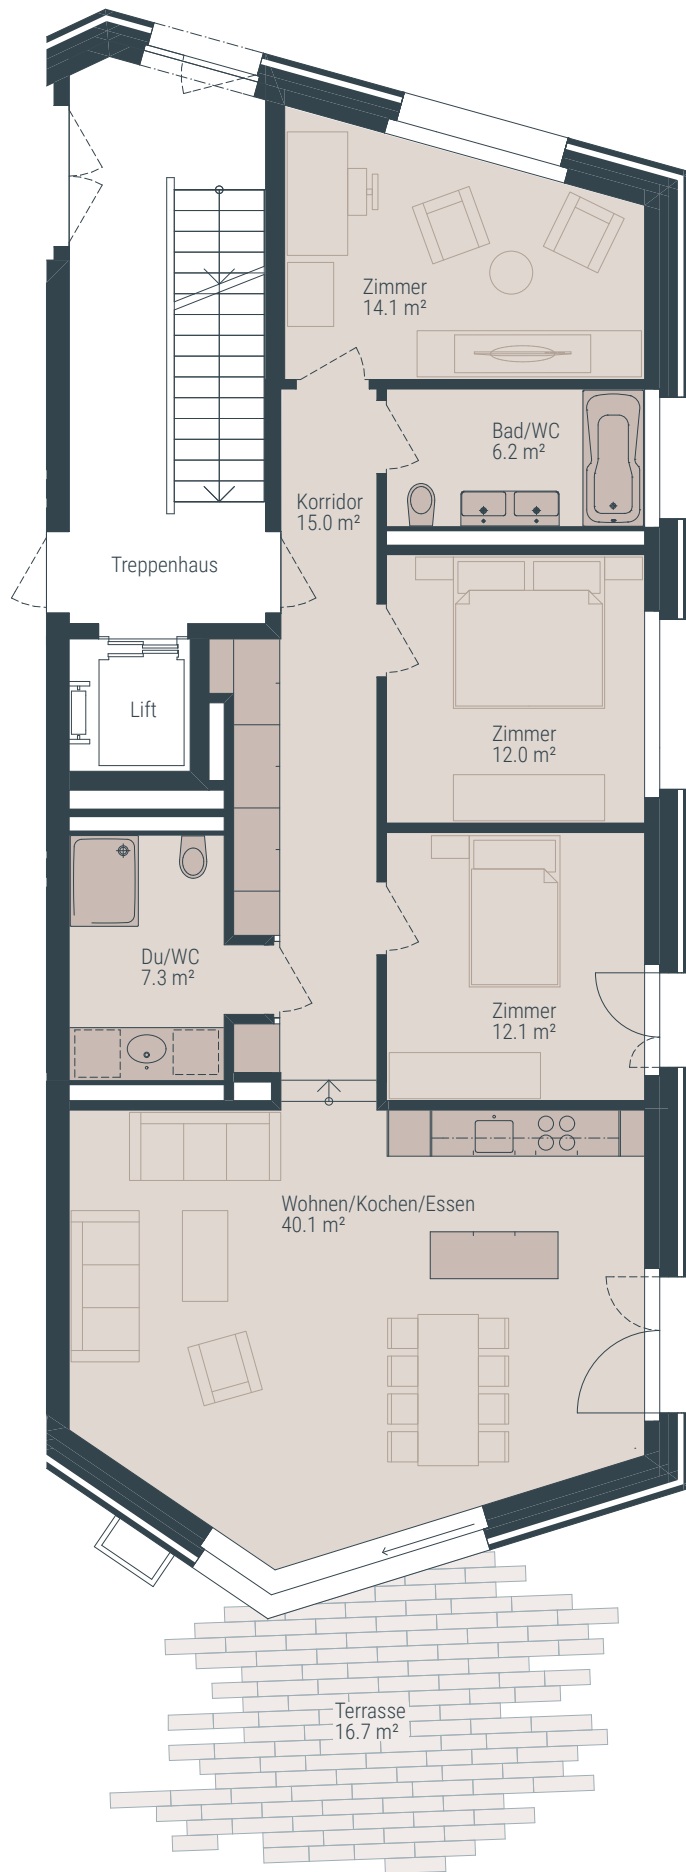

PRIVERA
Für Raum und Mensch