




RITTER

Wohnen an der
Goldküste in Uerikon

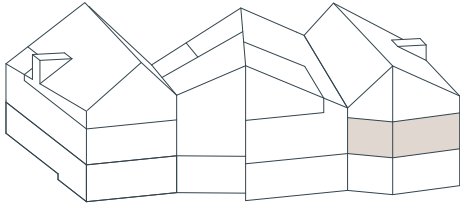

1. OBERGESCHOSS
RITTERHAUSSTRASSE 6 UND 8

4½ ZIMMER

WOHNUNGSNUMMER

2.4

WOHNFLÄCHE


98.7 m²

LOGGIA

7.3 m²

KELLER

10.2 m²

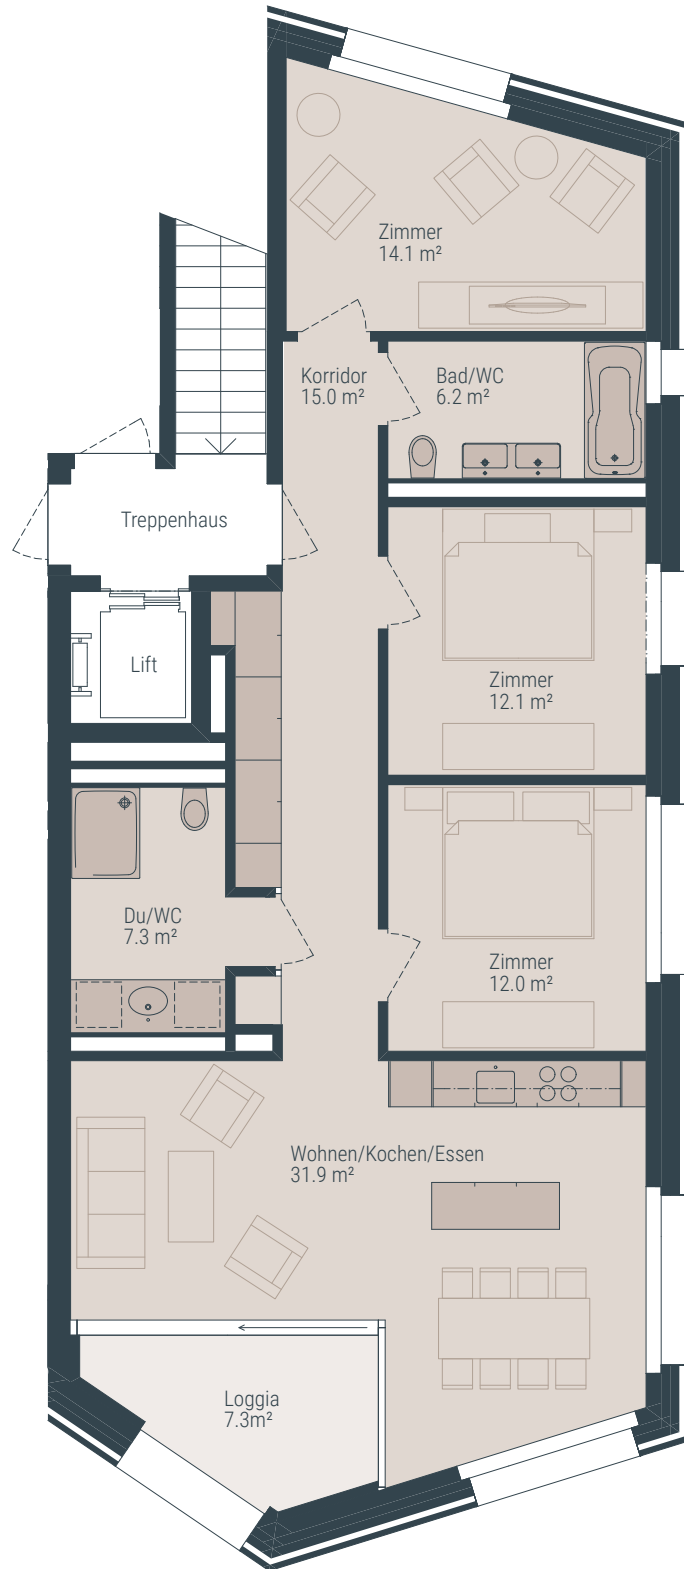

Alle Angaben sind Circa-Angaben. Irrtümer und Änderungen vorbehalten.



1:100 0 1 2 5 m

WWW.RITTER-UERIKON.CH

PRIVERA AG | Husacherstrasse 3 | 8304 Wallisellen | T +41 58 715 79 79 | vermarktung.zh@privera.ch | www.privera.ch

PRIVERA
Für Raum und Mensch