




RITTER

Wohnen an der Goldküste in Uerikon

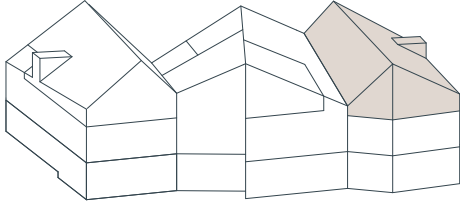

1. OBERGESCHOSS/DACHGESCHOSS -
RITTERHAUSSTRASSE 6 UND 8

2½ ZIMMER

WOHNUNGSNUMMER

2.5

WOHNFLÄCHE

90.3 m²
(exklusive Estrichraum)


LOGGIA

6.4 m²


KELLER

8.3 m²

Alle Angaben sind Circa-Angaben. Irrtümer und Änderungen vorbehalten.

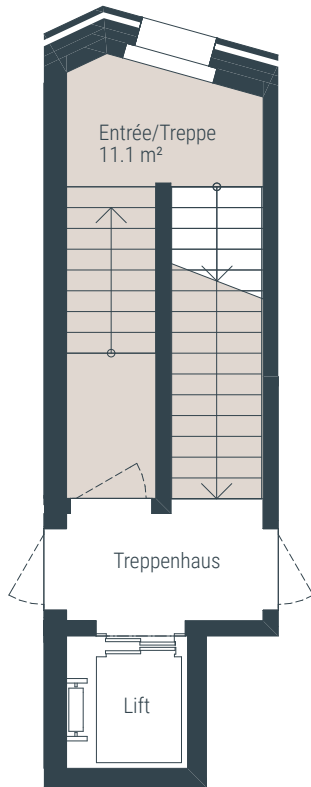

1. OBERGESCHOSS

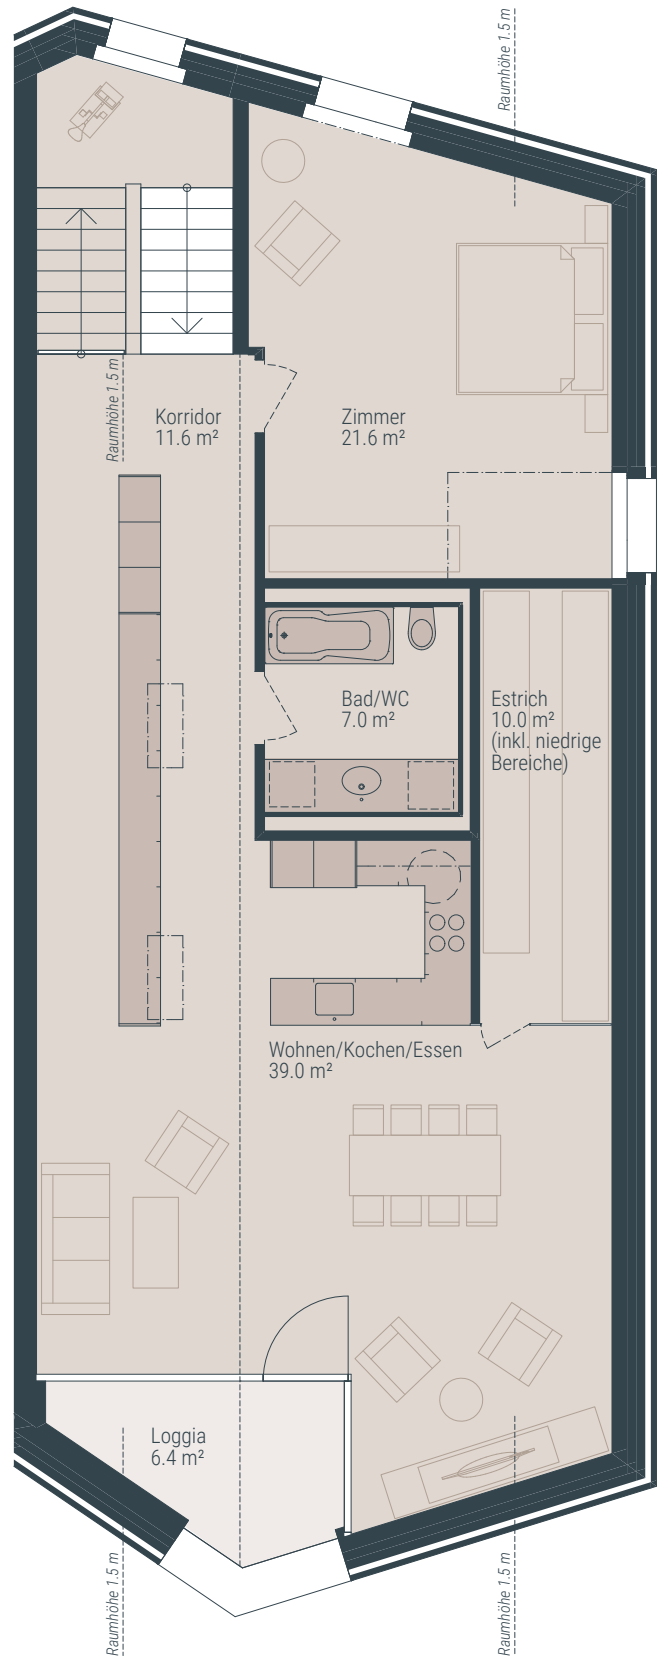

DACHGESCHOSS



1:100 0 1 2 5 m

WWW.RITTER-UERIKON.CH

PRIVERA AG | Husacherstrasse 3 | 8304 Wallisellen | T +41 58 715 79 79 | vermarktung.zh@privera.ch | www.privera.ch

PRIVERA
Für Raum und Mensch