


BÜROFLÄCHE 2. OBERGESCHOSS

VARIANTE A

Fläche ca. 550 m²

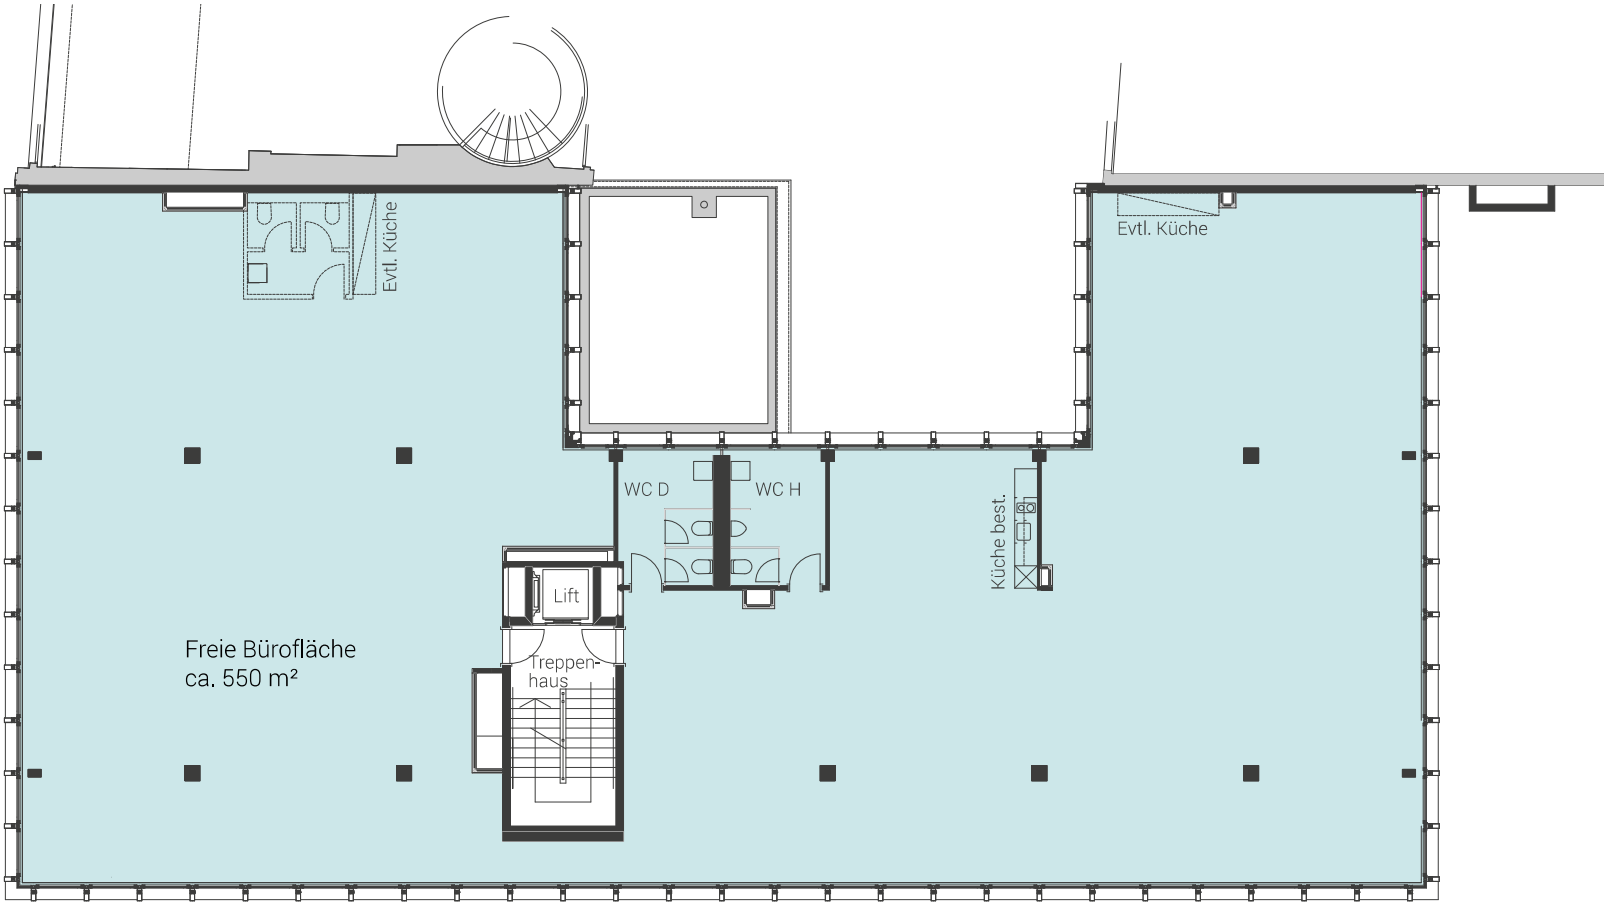

Alle Angaben sind Circaangaben. Änderungen bleiben vorbehalten.

