


# BÜROFLÄCHE 2. OBERGESCHOSS

## VARIANTE B

Fläche West ca. 250 m<sup>2</sup>

Fläche Ost ca. 300 m<sup>2</sup>

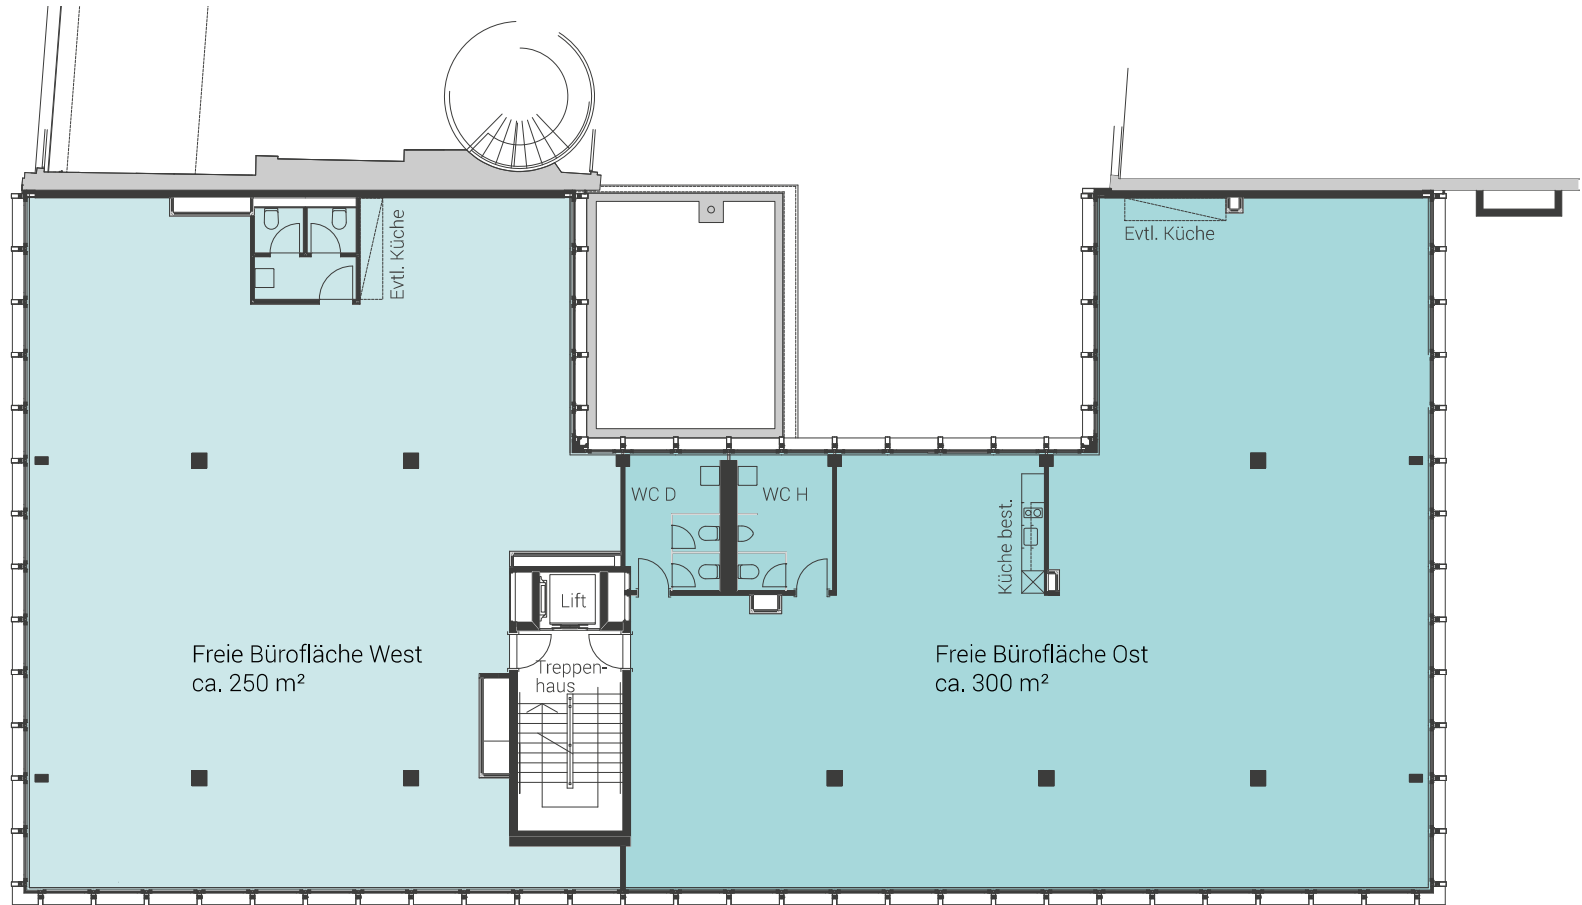

Alle Angaben sind Circaangaben. Änderungen bleiben vorbehalten.



1:200 0 2 4 10 m