


BÜROFLÄCHE 3. OBERGESCHOSS

VARIANTE A

Fläche ca. 550 m²

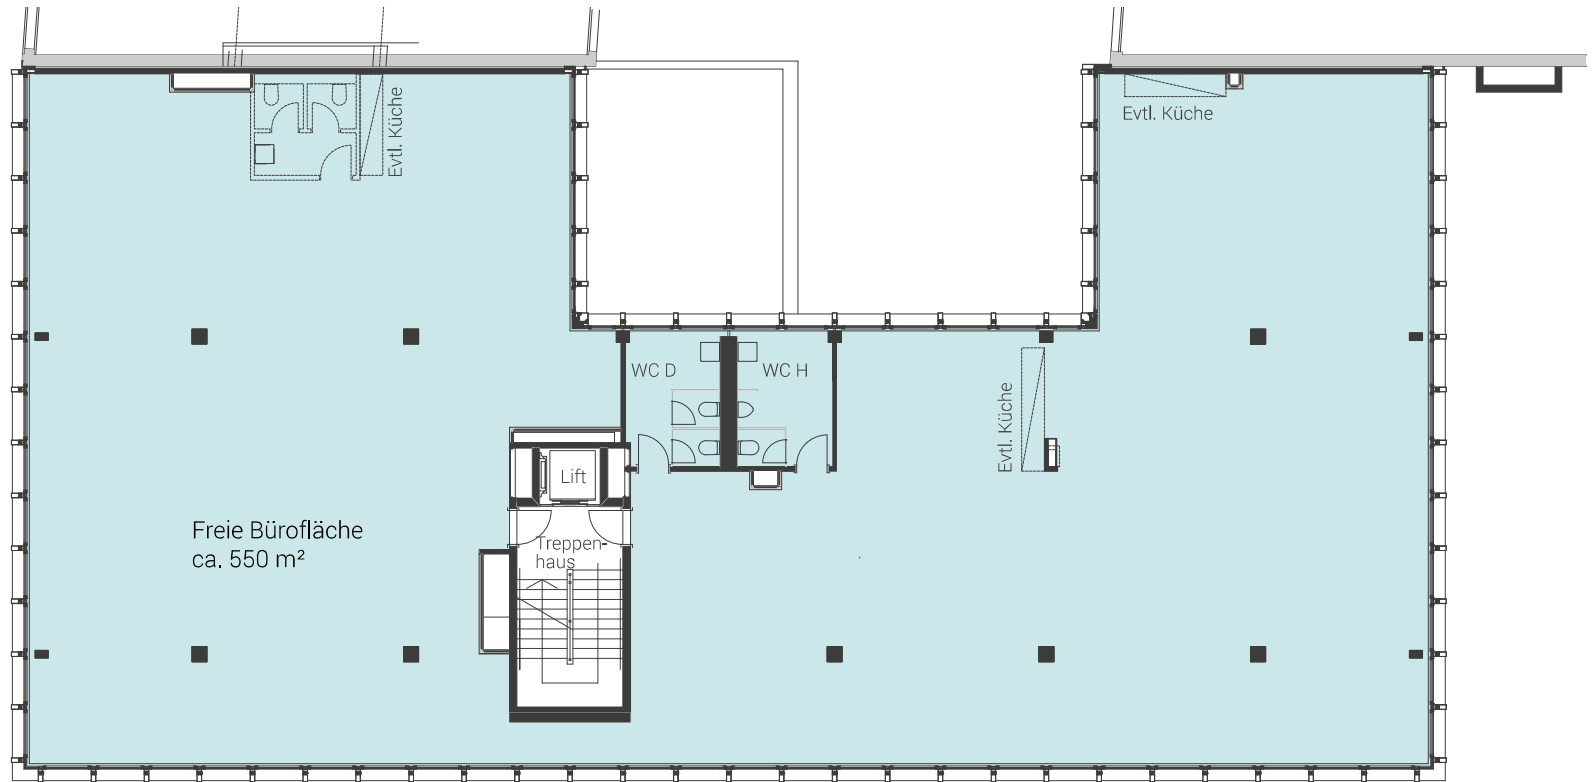

Alle Angaben sind Circaangaben. Änderungen bleiben vorbehalten.



1:200 0 2 4 10 m