


BÜROFLÄCHE 3. OBERGESCHOSS

VARIANTE B

Fläche West ca. 250 m²

Fläche Ost ca. 300 m²

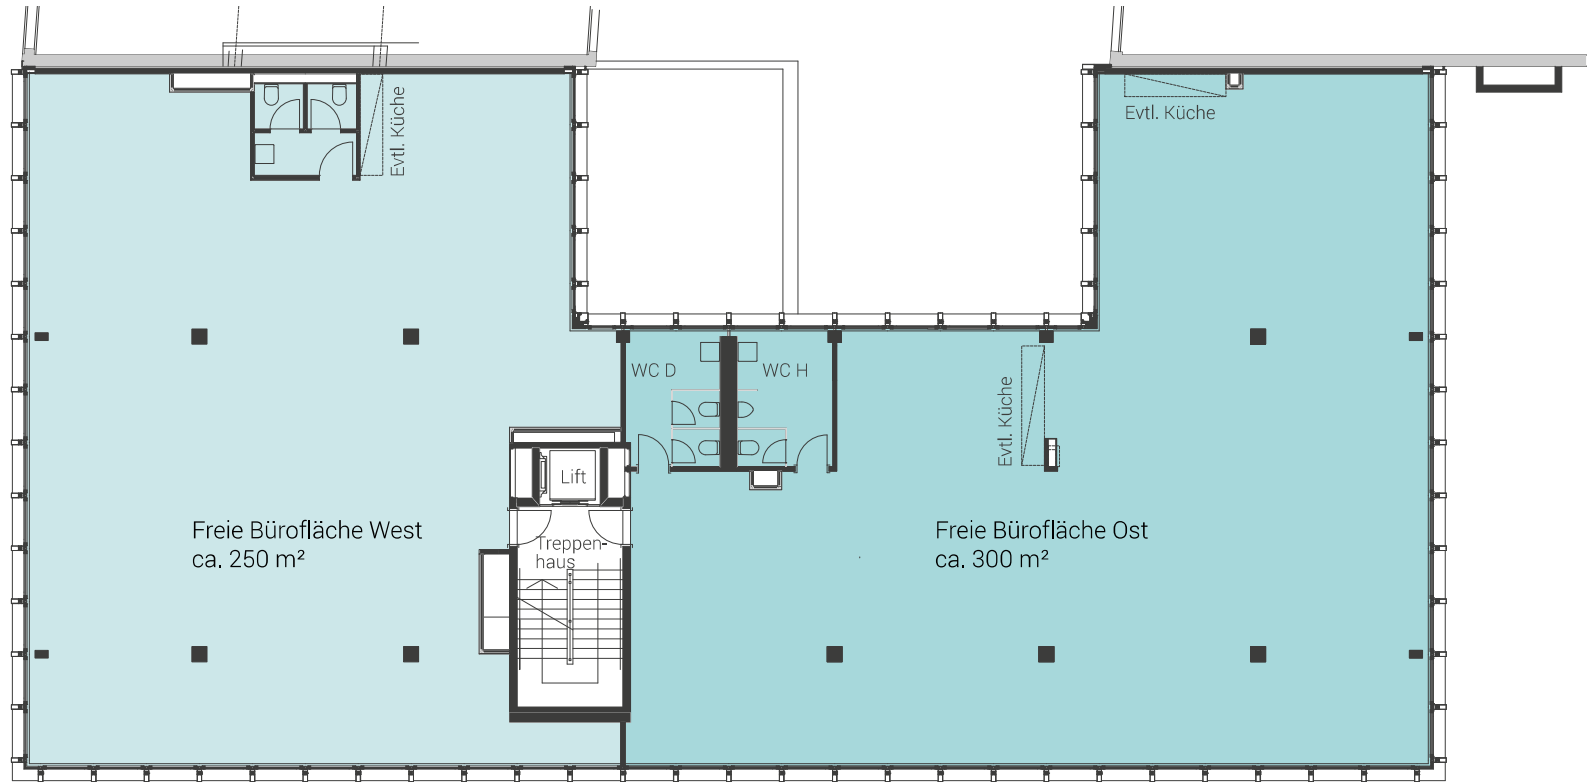

Alle Angaben sind Circaangaben. Änderungen bleiben vorbehalten.



1:200 0 2 4 10 m