


# BÜROFLÄCHE 4. OBERGESCHOSS

## VARIANTE A

Fläche ca. 290 m<sup>2</sup>

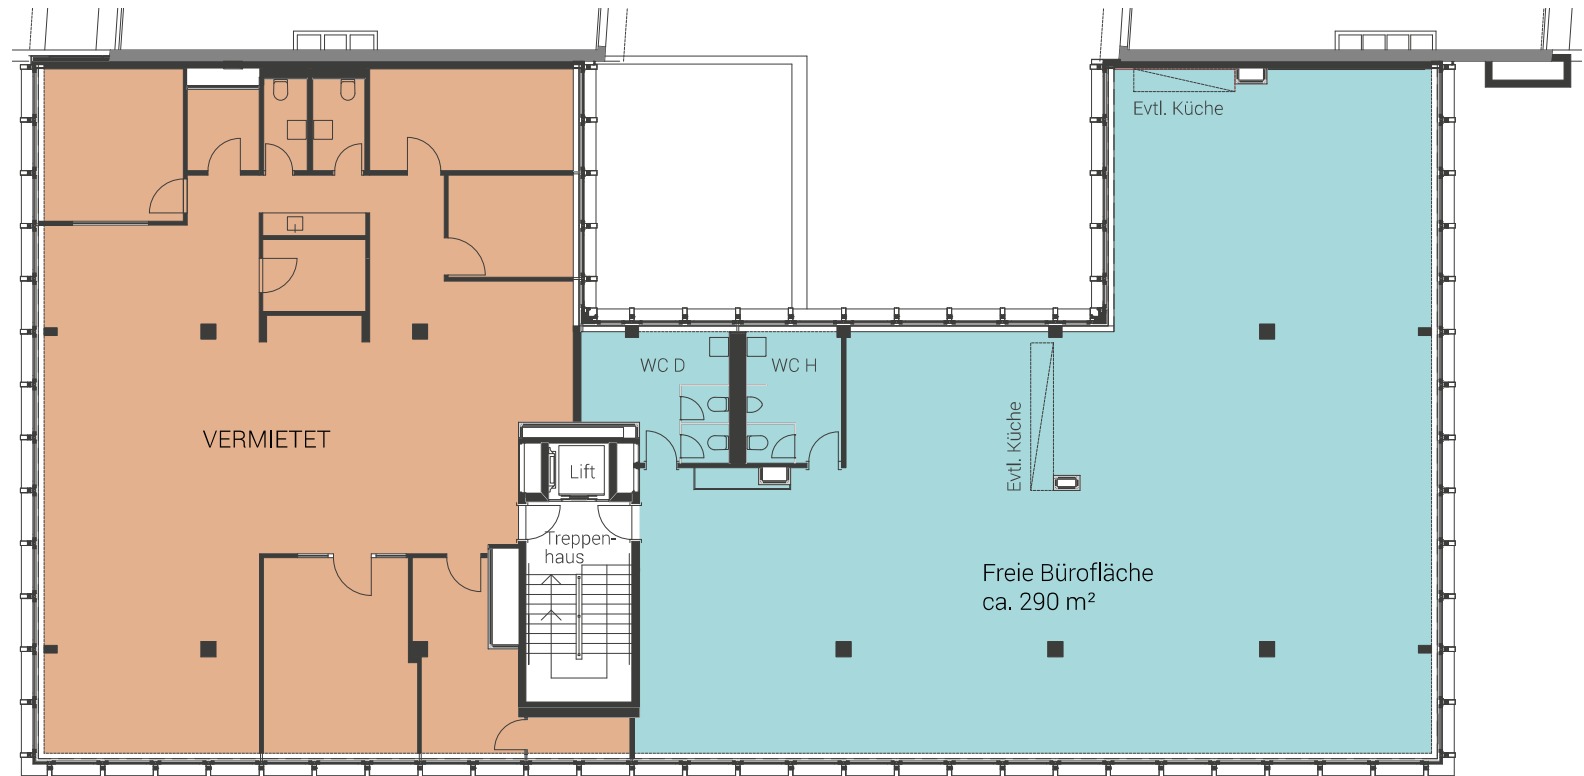

Alle Angaben sind Circaangaben. Änderungen bleiben vorbehalten.

