


Grundrissplan 3 . Obergeschoss

Industriestrasse

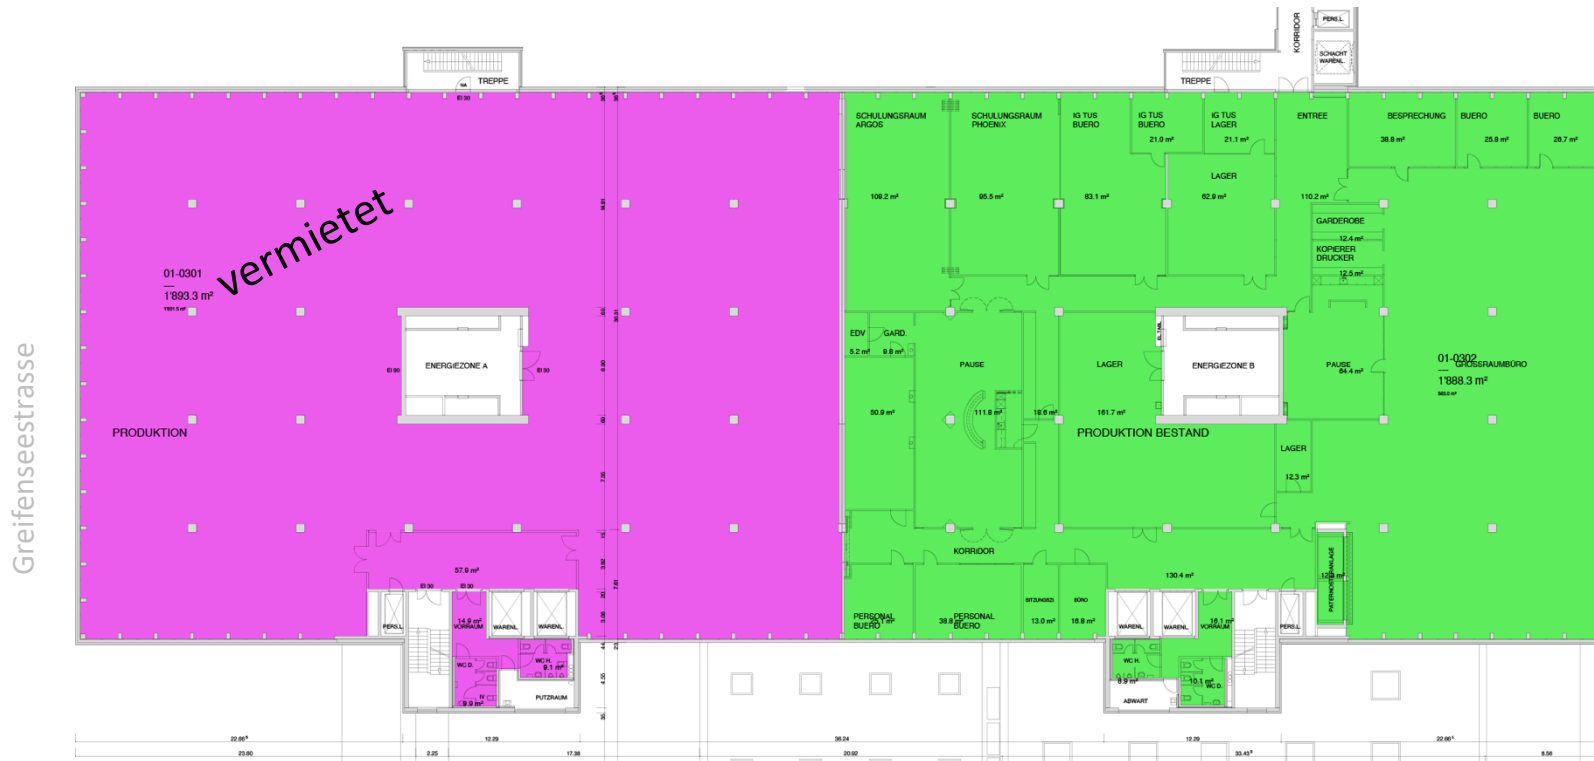

Vermietbare Fläche: 1'887m² (ab 500 m² möglich)

Weitere Informationen

Herr **Dario Hubli** (H & B Real Estate AG) gibt Ihnen gerne weitere Auskünfte oder zeigt Ihnen die Räumlichkeiten vor Ort (Telefon: 044 253 62 12, E-Mail: dario.hubli@hbre.ch)

