


UNTERGESCHOSS

Keller Haus D1, D2, D3

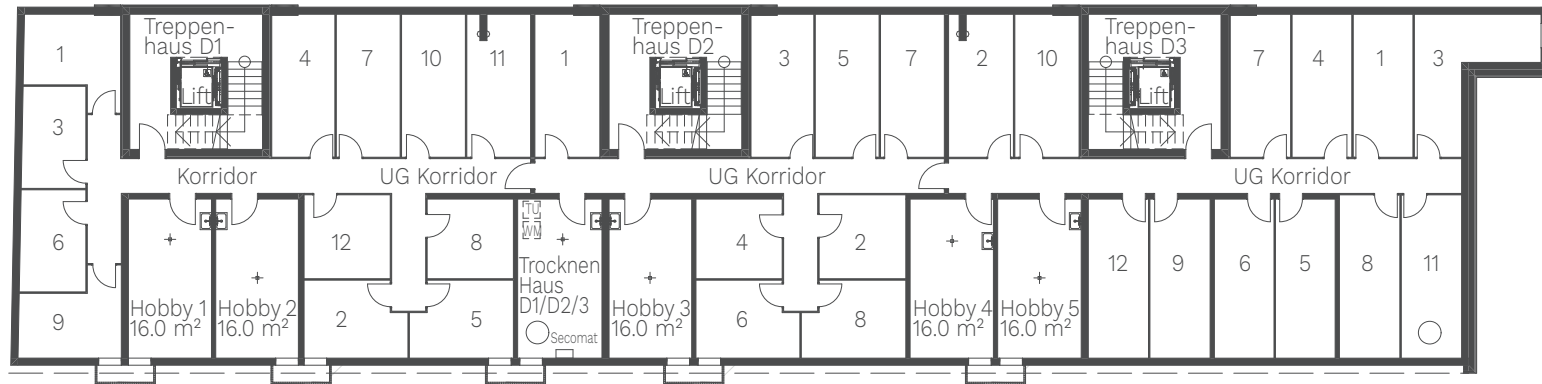

1:300



Änderungen bleiben vorbehalten. Das vorliegende Projekt kann wegen notwendigen technischen Detailanpassungen von der definitiven Ausführung abweichen. Alle Quadratmeter-Angaben sind Circa-Angaben.