


APPARTEMENT DUPLEX DE 6,5 PIÈCES


Appartement no. 6

Surface habitable: environ 240 m²

Premier étage

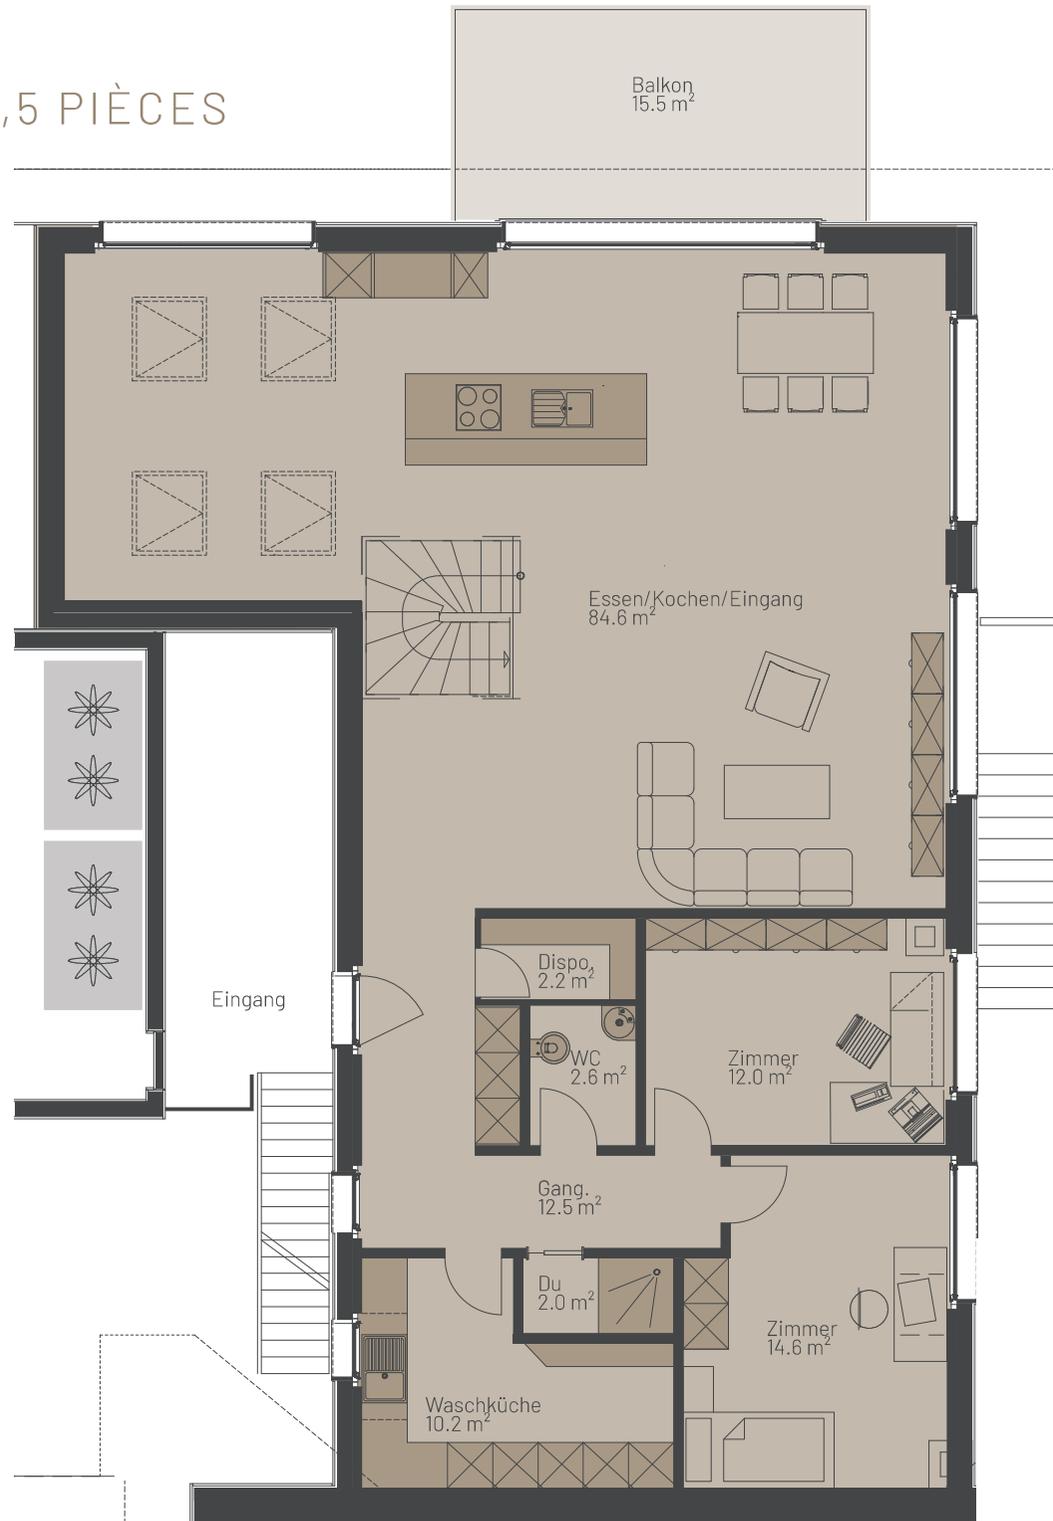

Toutes les données sont approximatives. Sous réserve de modifications sans préavis.

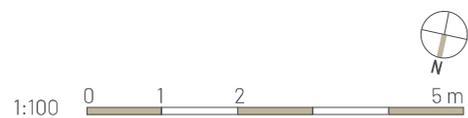


APPARTEMENT DUPLEX DE 6,5 PIÈCES

Appartement no. 6


Surface habitable: environ 240 m²

Grenier

Toutes les données sont approximatives. Sous réserve de modifications sans préavis.

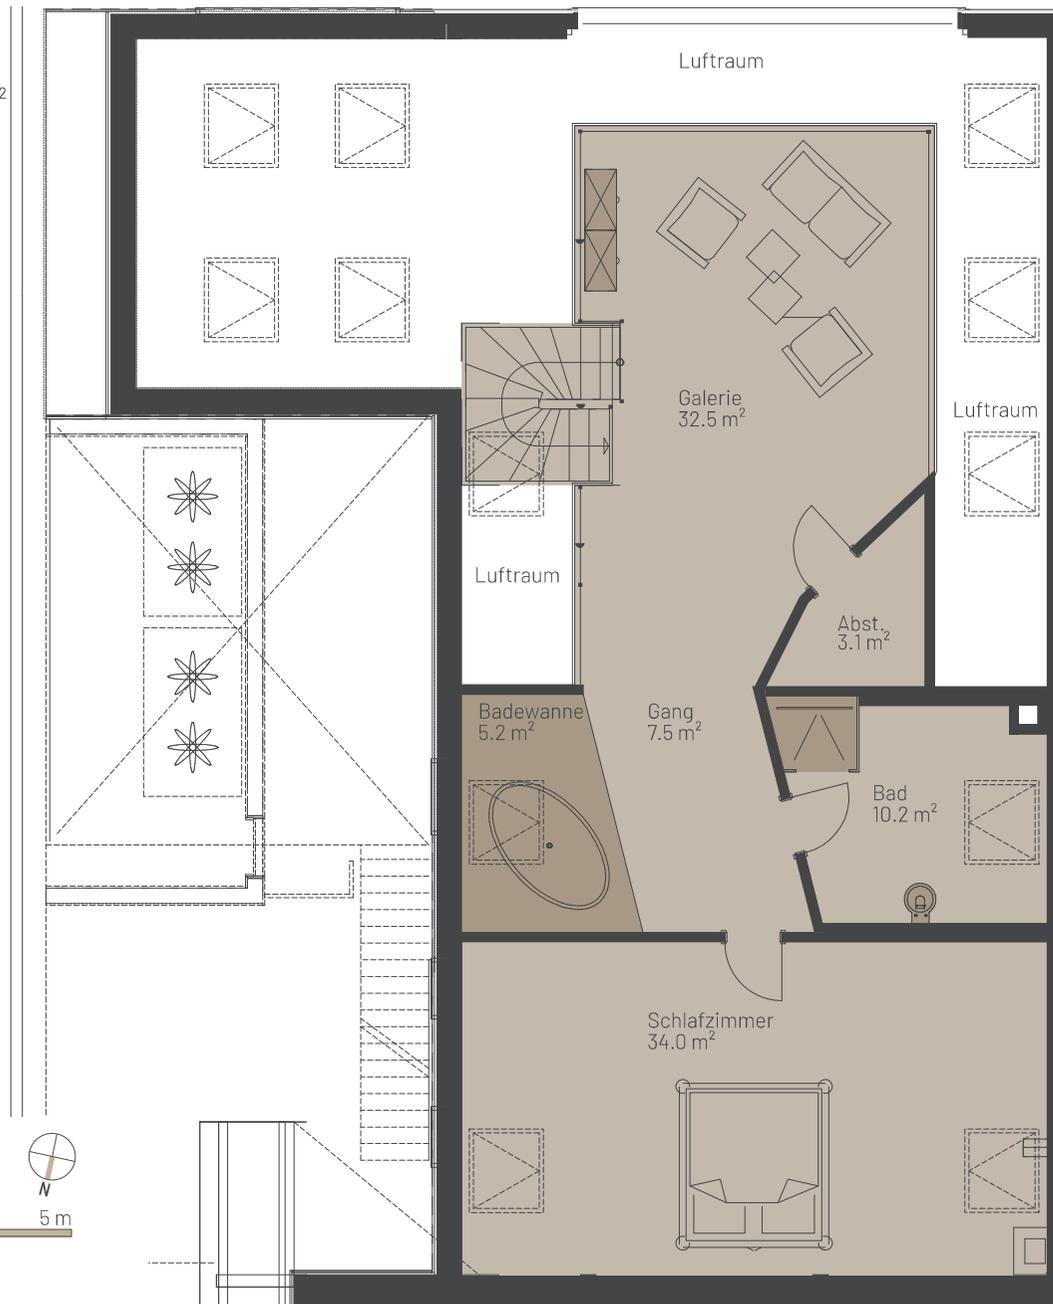

Aperçu du sol

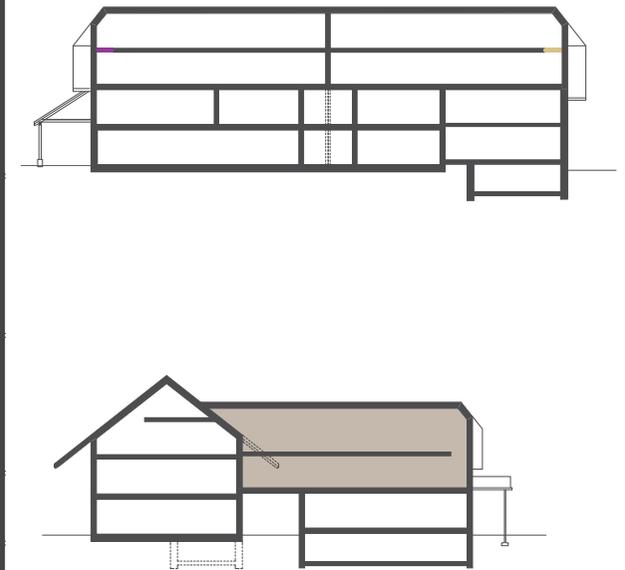

1:100

0 1 2 5 m




APPARTEMENT DUPLEX DE 6,5 PIÈCES

CELLAR

Appartement no. 6

Surface habitable: environ 240 m²

Sous-sol

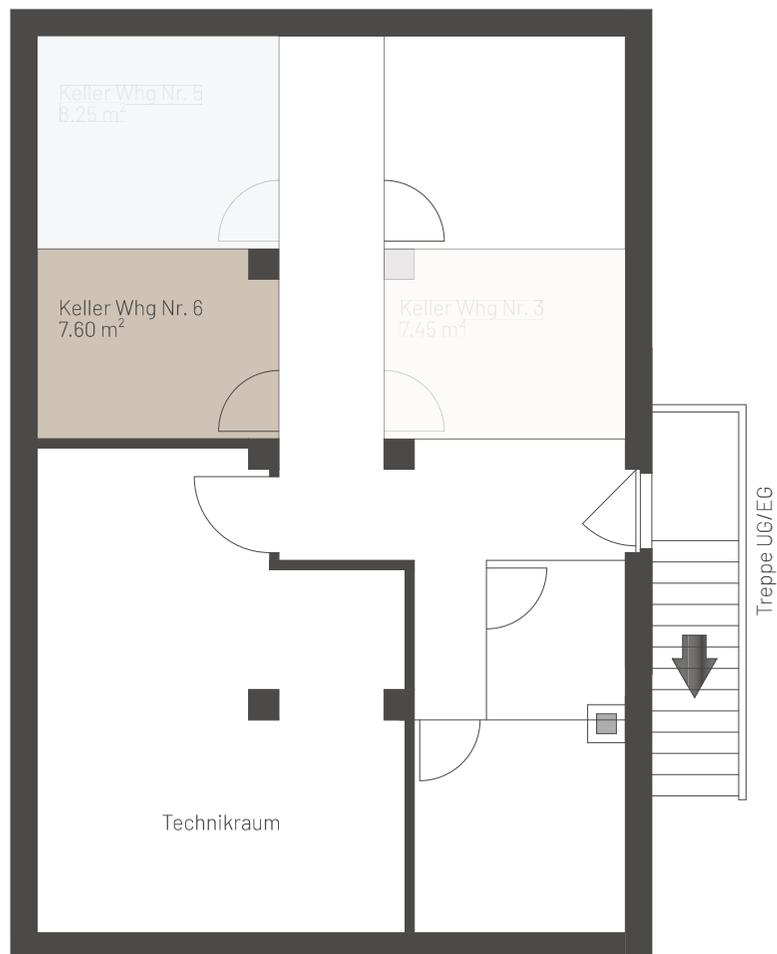

Toutes les données sont approximatives. Sous réserve de modifications sans préavis.

