

MURTENSTRASSE 147, 3008 BERN

3 1/2 ZIMMER

EINGANG
D

STOCKWERK

1. - 5. OBERGESCHOSS

WOHNUNGSNUMMER

3D-12 | 3E-12 | 3F-12 |
3G-12 | 3H-12 |

WOHNFLÄCHE



80.90 m²

LOGGIA

12.30 m²

GO
BERN
WEST

WOHNRÄUME SO
INDIVIDUELL WIE SIE

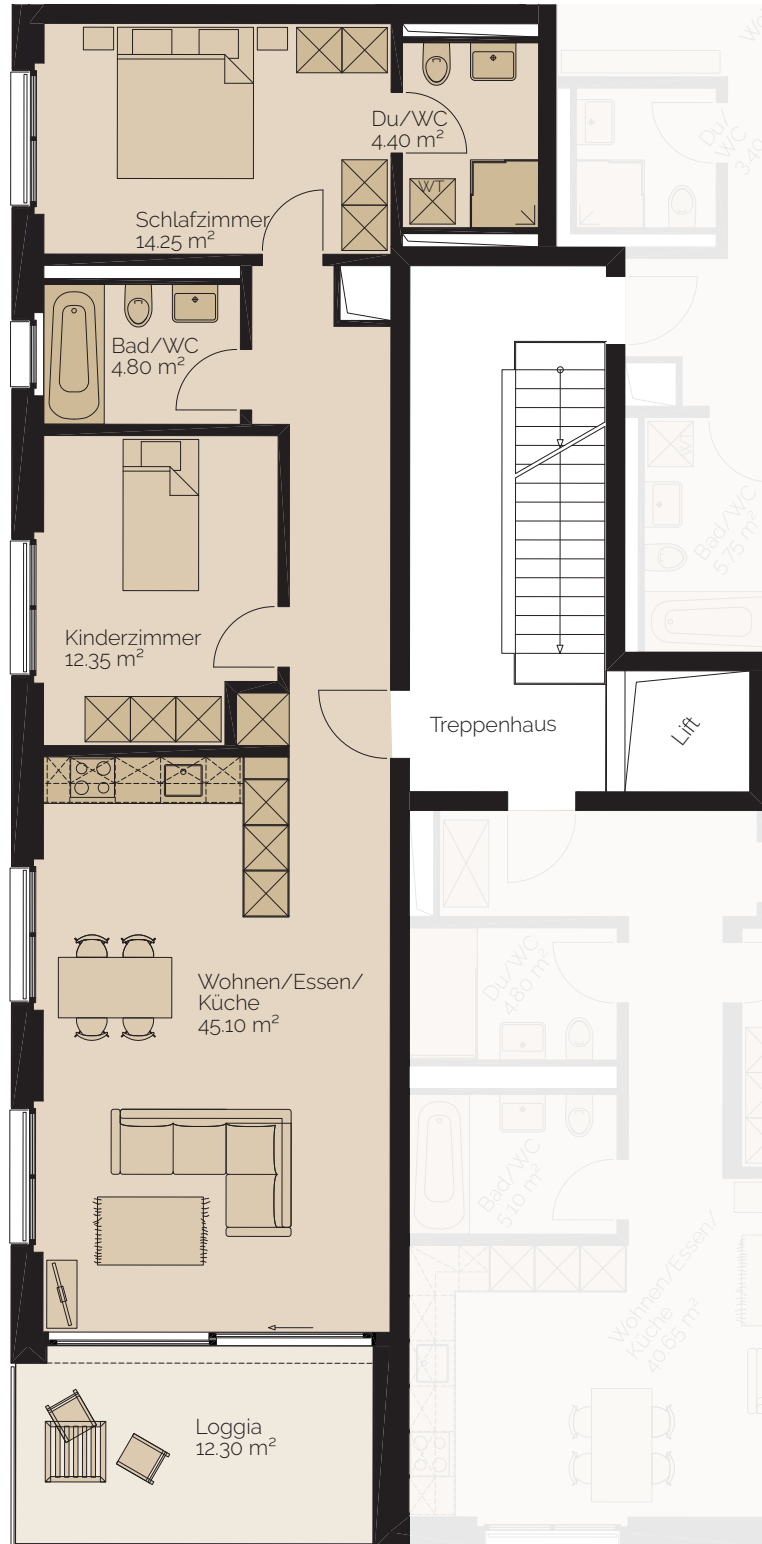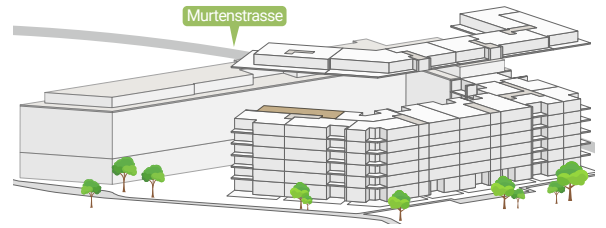

Alle Angaben sind Circa-Angaben. Irrtümer und Änderungen vorbehalten.



1:100 0 1 2 5 m

www.go-bern-west.ch

ZOLLINGER
IMMOBILIEN

BERATUNG UND VERMIETUNG

Zollinger Immobilien | Postfach 13 | 3073 Gümligen | Tel. 031 954 12 12 | info@zollinger.ch | www.zollinger.ch