

MURTENSTRASSE 147, 3008 BERN

4 1/2 ZIMMER

EINGANG

A

STOCKWERK

ERDGESCHOSS

WOHNUNGSNUMMER

3C-02

WOHNFLÄCHE


138.95 m²

LOGGIA

10.10 m²

**GO
BERN
WEST**

WOHNRÄUME SO
INDIVIDUELL WIE SIE

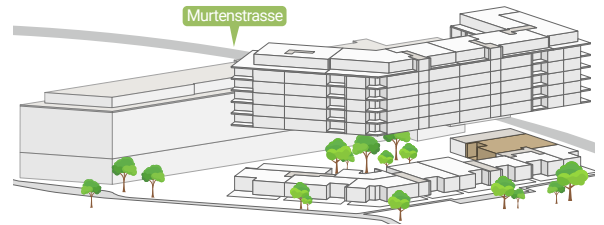

Alle Angaben sind Circa-Angaben. Irrtümer und Änderungen vorbehalten.



1:100 0 1 2 5 m

www.go-bern-west.ch

ZOLLINGER
IMMOBILIEN

BERATUNG UND VERMIETUNG

Zollinger Immobilien | Postfach 13 | 3073 Gümligen | Tel. 031 954 12 12 | info@zollinger.ch | www.zollinger.ch

MURTENSTRASSE 147, 3008 BERN

2 ½ ZIMMER

EINGANG

A

STOCKWERK

ERDGESCHOSS

WOHNUNGSNUMMER

3C-04

WOHNFLÄCHE


56.75 m²

LOGGIA

12.40 m²



WOHNRÄUME SO
INDIVIDUELL WIE SIE

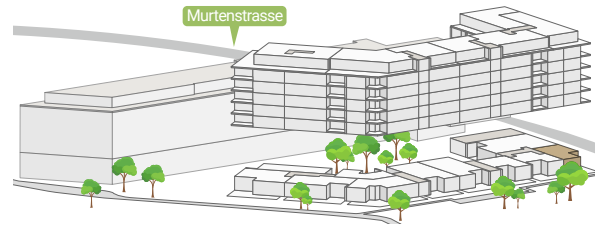

Alle Angaben sind Circa-Angaben. Irrtümer und Änderungen vorbehalten.



1:100 0 1 2 5 m

www.go-bern-west.ch

MURTENSTRASSE 147, 3008 BERN

2½ ZIMMER

EINGANG

A

STOCKWERK

ERDGESCHOSS

WOHNUNGSNUMMER


3C-05

WOHNFLÄCHE

52.70 m²

LOGGIA

11.10 m²

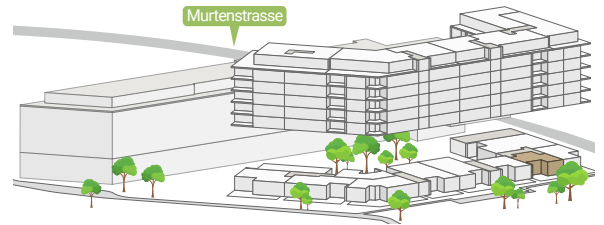

Alle Angaben sind Circa-Angaben. Irrtümer und Änderungen vorbehalten.



1:100 0 1 2 5 m

www.go-bern-west.ch

MURTENSTRASSE 147, 3008 BERN

2½ ZIMMER


EINGANG
B

STOCKWERK
ERDGESCHOSS

WOHNUNGSNUMMER
3C-06

WOHNFLÄCHE
56.15 m²

LOGGIA
9.05 m²

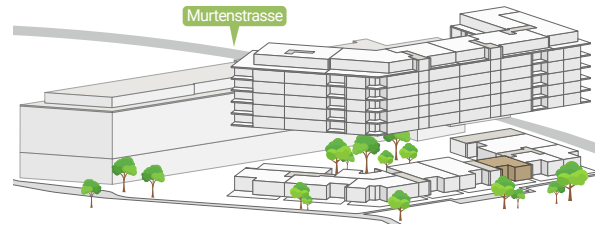

Alle Angaben sind Circa-Angaben. Irrtümer und Änderungen vorbehalten.



1:100 0 1 2 5 m

www.go-bern-west.ch

MURTENSTRASSE 147, 3008 BERN

3½ ZIMMER



EINGANG
B

STOCKWERK
ERDGESCHOSS

WOHNUNGSNUMMER
3C-07

WOHNFLÄCHE
96.50 m²

LOGGIA
9.70 m²

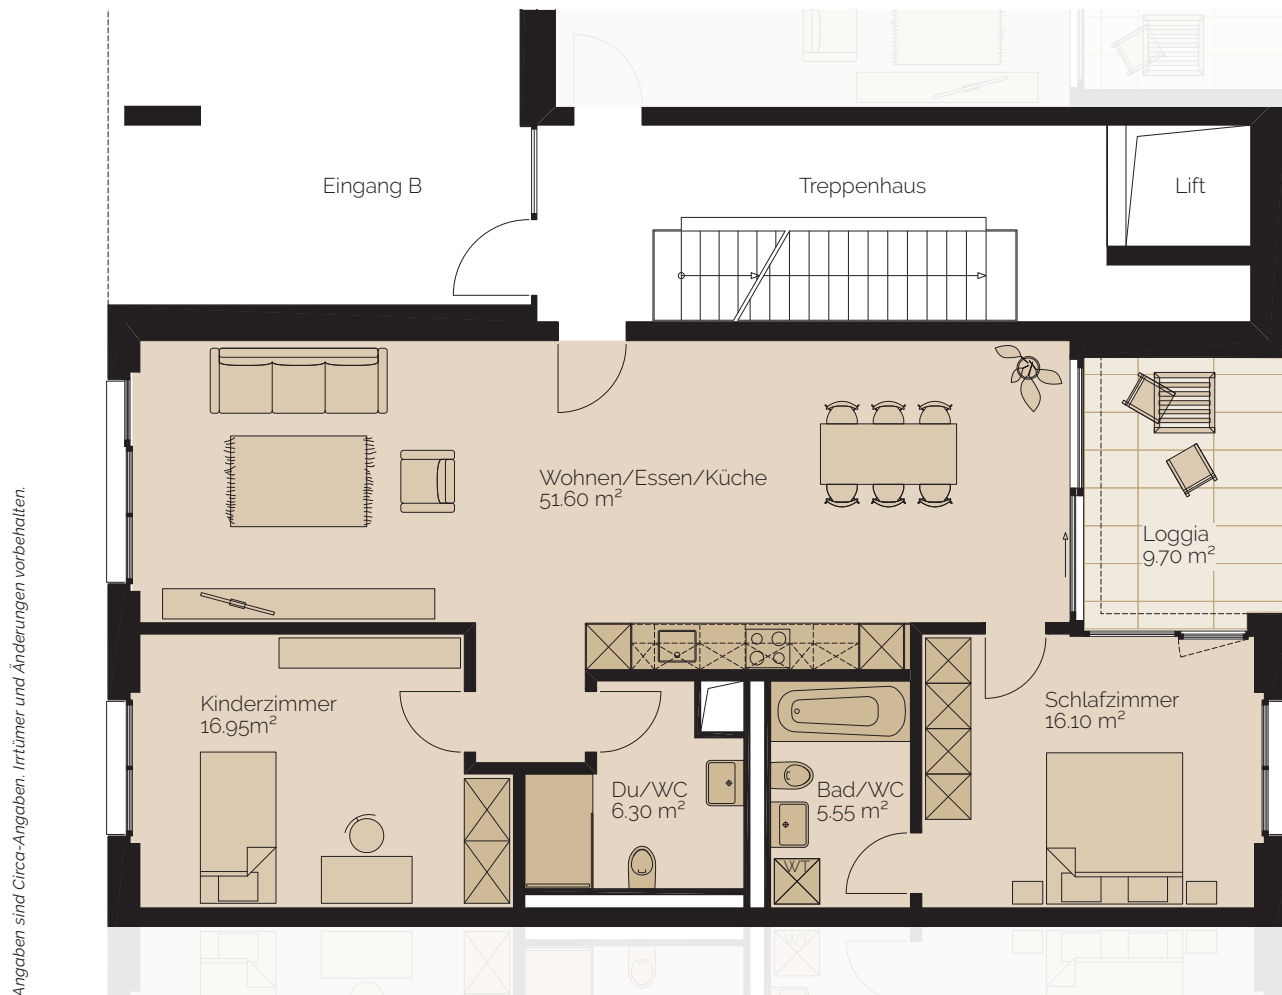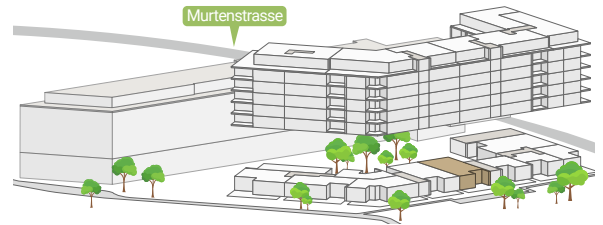

Alle Angaben sind Circa-Angaben. Irrtümer und Änderungen vorbehalten.



1:100 0 1 2 5 m

www.go-bern-west.ch

MURTENSTRASSE 147, 3008 BERN

3½ ZIMMER

EINGANG

C

STOCKWERK

ERDGESCHOSS

WOHNUNGSNUMMER



3C-08

WOHNFLÄCHE

96.50 m²

LOGGIA

9.70 m²

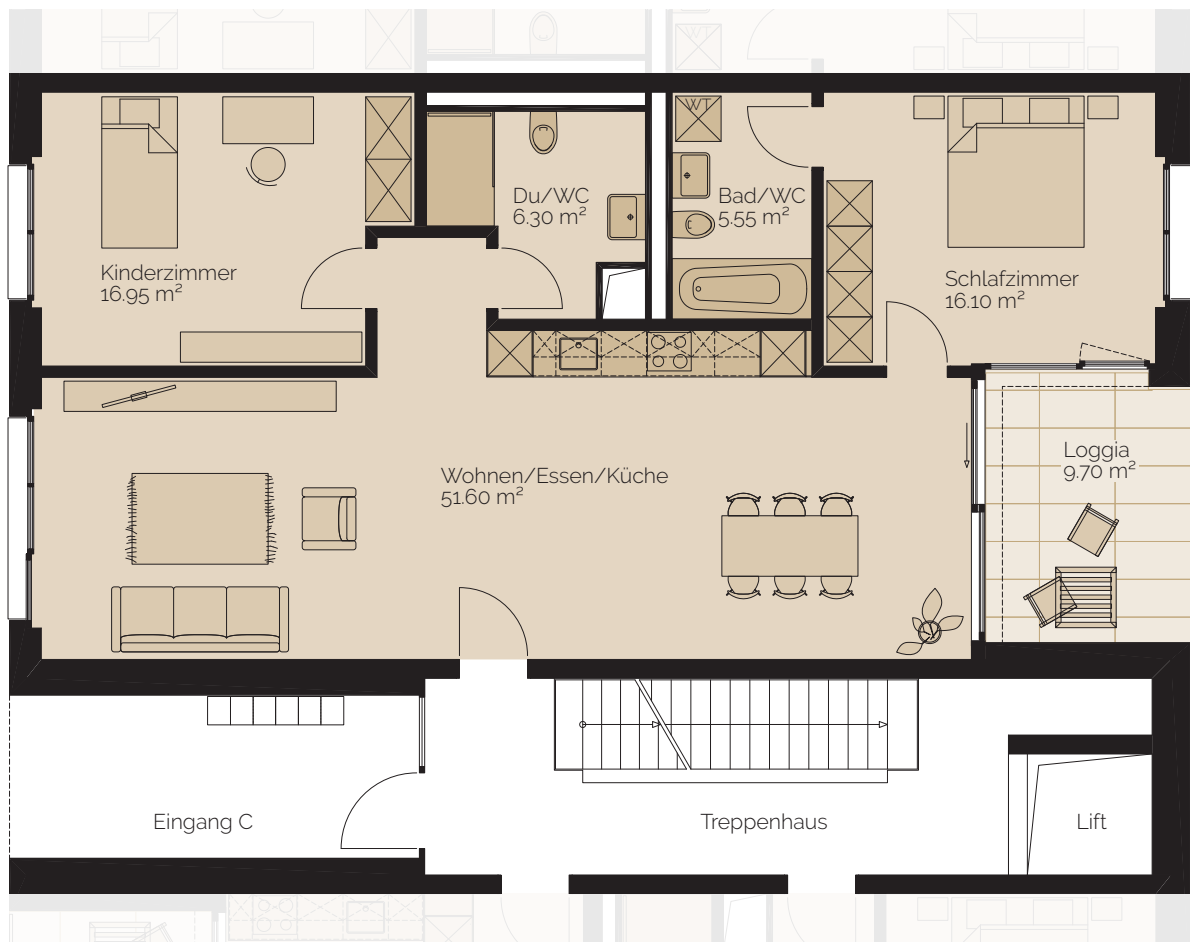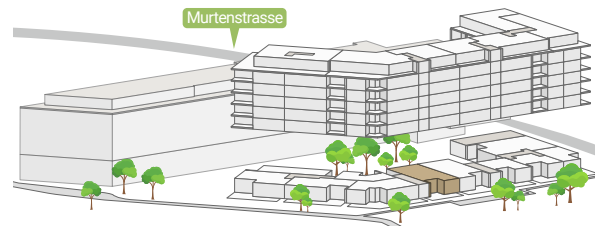

Alle Angaben sind Circa-Angaben. Irrtümer und Änderungen vorbehalten.



1:100 0 1 2 5 m

www.go-bern-west.ch

MURTENSTRASSE 147, 3008 BERN

3½ ZIMMER


EINGANG
C

STOCKWERK
ERDGESCHOSS

WOHNUNGSNUMMER
3C-09

WOHNFLÄCHE
81.70 m²

LOGGIA
11.20 m²

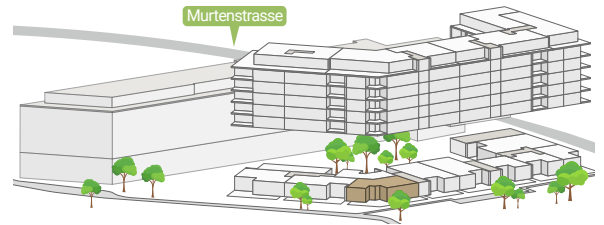

Alle Angaben sind Circa-Angaben. Irrtümer und Änderungen vorbehalten.



1:100 0 1 2 5 m

www.go-bern-west.ch

MURTENSTRASSE 147, 3008 BERN

2½ ZIMMER

EINGANG

C

STOCKWERK

ERDGESCHOSS

WOHNUNGSNUMMER


3C-10

WOHNFLÄCHE

58.10 m²

LOGGIA

12.05 m²

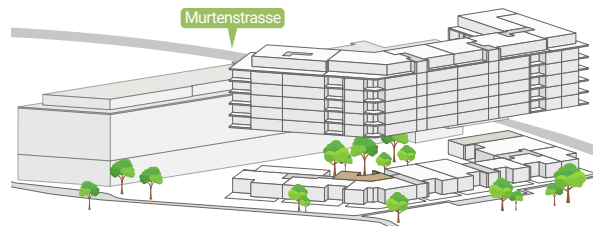

Alle Angaben sind Circa-Angaben. Irrtümer und Änderungen vorbehalten.



1:100 0 1 2 5 m

www.go-bern-west.ch

MURTENSTRASSE 147, 3008 BERN

3½ ZIMMER

EINGANG

D

STOCKWERK

ERDGESCHOSS

WOHNUNGSNUMMER

3C-11

WOHNFLÄCHE


82.30 m²

LOGGIA

11.50 m²

GO
BERN
WEST

WOHNÄRÄUME SO
INDIVIDUELL WIE SIE

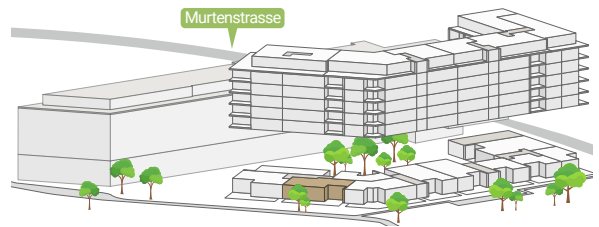

Alle Angaben sind Circa-Angaben. Irrtümer und Änderungen vorbehalten.



1:100 0 1 2 5 m

www.go-bern-west.ch

ZOLLINGER
IMMOBILIEN

BERATUNG UND VERMIETUNG

Zollinger Immobilien | Postfach 13 | 3073 Gümligen | Tel. 031 954 12 12 | info@zollinger.ch | www.zollinger.ch

MURTENSTRASSE 147, 3008 BERN

2½ ZIMMER


EINGANG
D

STOCKWERK
ERDGESCHOSS

WOHNUNGSNUMMER
3C-12

WOHNFLÄCHE
62.15 m²

LOGGIA
12.45 m²

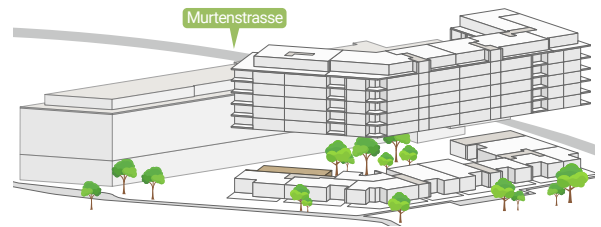

Alle Angaben sind Circa-Angaben. Irrtümer und Änderungen vorbehalten.



1:100 0 1 2 5 m

www.go-bern-west.ch

MURTENSTRASSE 147, 3008 BERN

3½ ZIMMER

EINGANG

D

STOCKWERK

ERDGESCHOSS

WOHNUNGSNUMMER

3C-13

WOHNFLÄCHE


83.75 m²

LOGGIA

13.40 m²

GO
BERN
WEST

WOHNRÄUME SO
INDIVIDUELL WIE SIE

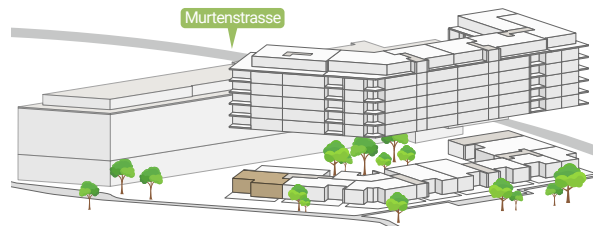

Alle Angaben sind Circa-Angaben. Irrtümer und Änderungen vorbehalten.



1:100 0 1 2 5 m

www.go-bern-west.ch

ZOLLINGER
IMMOBILIEN

BERATUNG UND VERMIETUNG

Zollinger Immobilien | Postfach 13 | 3073 Gümligen | Tel. 031 954 12 12 | info@zollinger.ch | www.zollinger.ch

MURTENSTRASSE 147, 3008 BERN

2½ ZIMMER

EINGANG

A

STOCKWERK

1. – 5. OBERGESCHOSS

WOHNUNGSNUMMER

3D-01 | 3E-01 | 3F-01 |


3G-01 | 3H-01 |

WOHNFLÄCHE

66.55 m²

LOGGIA

13.25 m²

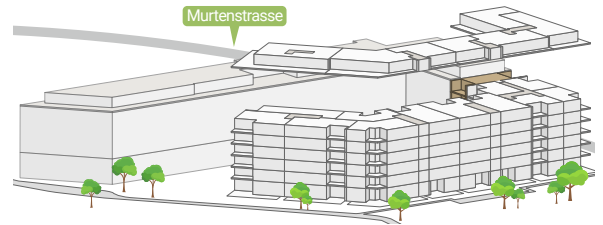

Alle Angaben sind Circa-Angaben. Irrtümer und Änderungen vorbehalten.



1:100 0 1 2 5 m

www.go-bern-west.ch

MURTENSTRASSE 147, 3008 BERN

2½ ZIMMER

EINGANG

A

STOCKWERK

1. – 5. OBERGESCHOSS

WOHNUNGSNUMMER


3D-02 | 3E-02 | 3F-02 |
3G-02 | 3H-02 |

WOHNFLÄCHE

55.25 m²

LOGGIA

10.05 m²

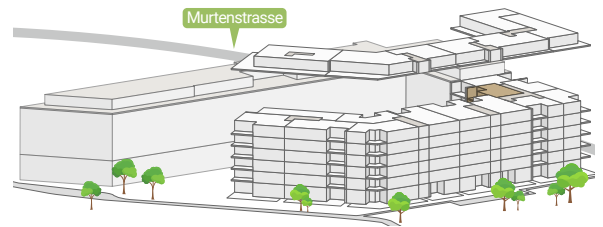

Alle Angaben sind Circa-Angaben. Irrtümer und Änderungen vorbehalten.



1:100 0 1 2 5 m

www.go-bern-west.ch

ZOLLINGER
IMMOBILIEN

BERATUNG UND VERMIETUNG

Zollinger Immobilien | Postfach 13 | 3073 Gümligen | Tel. 031 954 12 12 | info@zollinger.ch | www.zollinger.ch

MURTENSTRASSE 147, 3008 BERN

2½ ZIMMER

EINGANG

A

STOCKWERK

1. – 5. OBERGESCHOSS

WOHNUNGSNUMMER

3D-03 | 3E-03 | 3F-03 |
3G-03 | 3H-03 |

WOHNFLÄCHE


56.55 m²

LOGGIA

10.65 m²

GO
BERN
WEST

WOHNRÄUME SO
INDIVIDUELL WIE SIE

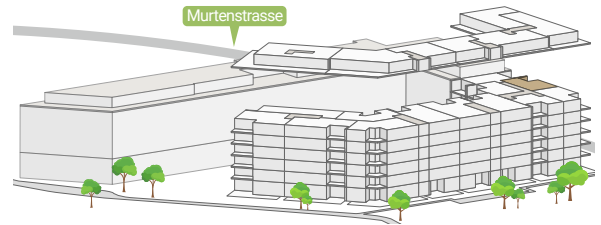

Alle Angaben sind Circa-Angaben. Irrtümer und Änderungen vorbehalten.



1:100 0 1 2 5 m

www.go-bern-west.ch

ZOLLINGER
IMMOBILIEN

BERATUNG UND VERMIETUNG

Zollinger Immobilien | Postfach 13 | 3073 Gümligen | Tel. 031 954 12 12 | info@zollinger.ch | www.zollinger.ch

MURTENSTRASSE 147, 3008 BERN

2½ ZIMMER

EINGANG

A

STOCKWERK

1. – 5. OBERGESCHOSS

WOHNUNGSNUMMER


3D-04 | 3E-04 | 3F-04 |
3G-04 | 3H-04 |

WOHNFLÄCHE

56.75 m²

LOGGIA

12.15 m²

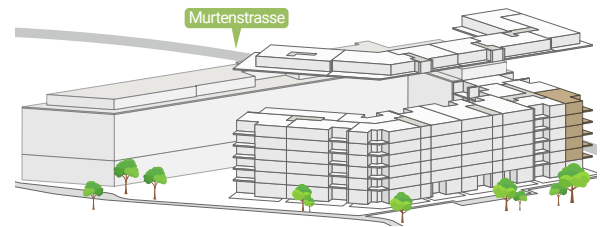

Alle Angaben sind Circa-Angaben. Irrtümer und Änderungen vorbehalten.



1:100 0 1 2 5 m

www.go-bern-west.ch



ZOLLINGER
IMMOBILIEN

BERATUNG UND VERMIETUNG

Zollinger Immobilien | Postfach 13 | 3073 Gümligen | Tel. 031 954 12 12 | info@zollinger.ch | www.zollinger.ch

MURTENSTRASSE 147, 3008 BERN

2½ ZIMMER

EINGANG

A

STOCKWERK

1. – 5. OBERGESCHOSS

WOHNUNGSNUMMER


3D-05 | 3E-05 | 3F-05 |
3G-05 | 3H-05 |

WOHNFLÄCHE

52.70 m²

LOGGIA

10.85 m²

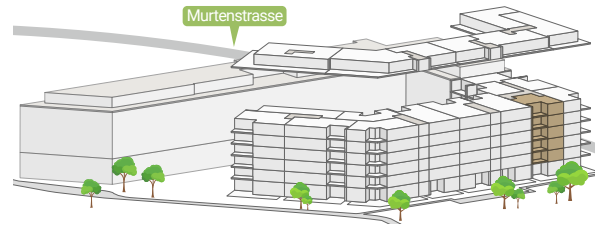

Alle Angaben sind Circa-Angaben. Irrtümer und Änderungen vorbehalten.



1:100 0 1 2 5 m

www.go-bern-west.ch

MURTENSTRASSE 147, 3008 BERN

3½ ZIMMER

EINGANG

B

STOCKWERK

1. – 5. OBERGESCHOSS

WOHNUNGSNUMMER


3D-06 | 3E-06 | 3F-06 |
3G-06 | 3H-06 |

WOHNFLÄCHE

92.50 m²

LOGGIA

12.50 m²

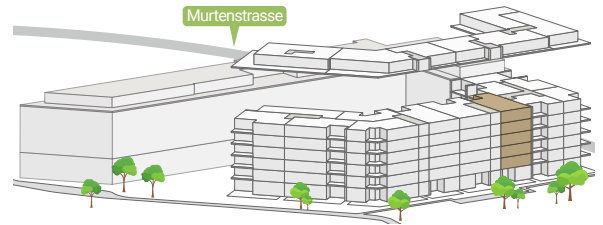

Alle Angaben sind Circa-Angaben. Irrtümer und Änderungen vorbehalten.



1:100 0 1 2 5 m

www.go-bern-west.ch

MURTENSTRASSE 147, 3008 BERN

4 ½ ZIMMER

EINGANG
B

STOCKWERK

1. – 5. OBERGESCHOSS

WOHNUNGSNUMMER


3D-07 | 3E-07 | 3F-07 |
3G-07 | 3H-07 |

WOHNFLÄCHE

107.40 m²

LOGGIA

13.75 m²

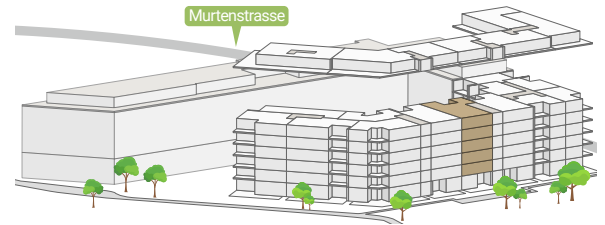

Alle Angaben sind Circa-Angaben. Irrtümer und Änderungen vorbehalten.



1:100 0 1 2 5 m

www.go-bern-west.ch

MURTENSTRASSE 147, 3008 BERN

4 ½ ZIMMER

EINGANG

C

STOCKWERK

1. – 5. OBERGESCHOSS

WOHNUNGSNUMMER


3D-08 | 3E-08 | 3F-08 |
3G-08 | 3H-08 |

WOHNFLÄCHE

107.40 m²

LOGGIA

13.75 m²

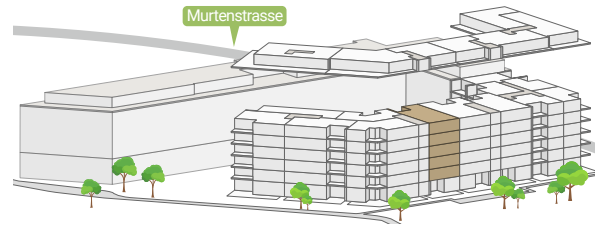

Alle Angaben sind Circa-Angaben. Irrtümer und Änderungen vorbehalten.



1:100 0 1 2 5 m

www.go-bern-west.ch

MURTENSTRASSE 147, 3008 BERN

3½ ZIMMER

EINGANG

C

STOCKWERK

1. – 5. OBERGESCHOSS

WOHNUNGSNUMMER


3D-09 | 3E-09 | 3F-09 |
3G-09 | 3H-09 |

WOHNFLÄCHE

81.70 m²

LOGGIA

10.90 m²

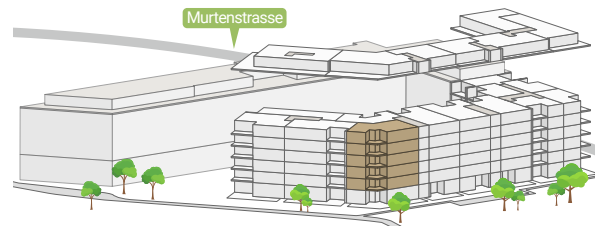

Alle Angaben sind Circa-Angaben. Irrtümer und Änderungen vorbehalten.



1:100 0 1 2 5 m

www.go-bern-west.ch

MURTENSTRASSE 147, 3008 BERN

2½ ZIMMER

EINGANG

C

STOCKWERK

1. – 5. OBERGESCHOSS

WOHNUNGSNUMMER

3D-10 | 3E-10 | 3F-10 |
3G-10 | 3H-10 |

WOHNFLÄCHE


58.10 m²

LOGGIA

12.00 m²

GO
BERN
WEST

WOHNRÄUME SO
INDIVIDUELL WIE SIE

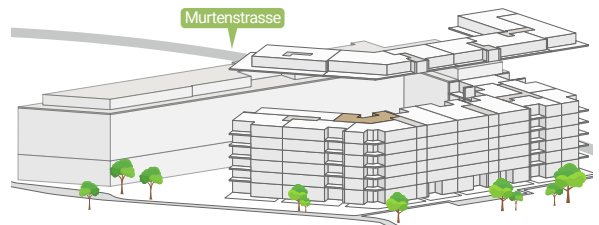

Alle Angaben sind Circa-Angaben. Irrtümer und Änderungen vorbehalten.



1:100 0 1 2 5 m

www.go-bern-west.ch

ZOLLINGER
IMMOBILIEN

BERATUNG UND VERMIETUNG

Zollinger Immobilien | Postfach 13 | 3073 Gümligen | Tel. 031 954 12 12 | info@zollinger.ch | www.zollinger.ch

MURTENSTRASSE 147, 3008 BERN

3½ ZIMMER

EINGANG

D

STOCKWERK

1. – 5. OBERGESCHOSS

WOHNUNGSNUMMER

3D-11 | 3E-11 | 3F-11 |

3G-11 | 3H-11 |

WOHNFLÄCHE


82.30 m²

LOGGIA

11.25 m²

**GO
BERN
WEST**

WOHNRÄUME SO
INDIVIDUELL WIE SIE

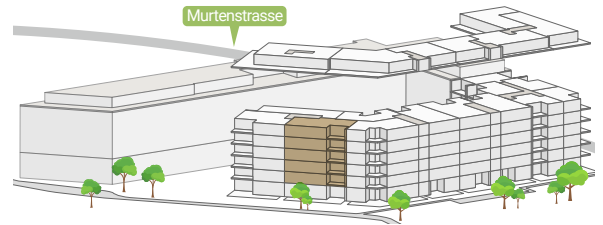

Alle Angaben sind Circa-Angaben. Irrtümer und Änderungen vorbehalten.



1:100 0 1 2 5 m

www.go-bern-west.ch

ZOLLINGER
IMMOBILIEN

BERATUNG UND VERMIETUNG

Zollinger Immobilien | Postfach 13 | 3073 Gümligen | Tel. 031 954 12 12 | info@zollinger.ch | www.zollinger.ch

MURTENSTRASSE 147, 3008 BERN

3½ ZIMMER

EINGANG

D

STOCKWERK

1. – 5. OBERGESCHOSS

WOHNUNGSNUMMER

3D-12 | 3E-12 | 3F-12 |
3G-12 | 3H-12 |

WOHNFLÄCHE



80.90 m²

LOGGIA

12.30 m²

GO
BERN
WEST

WOHNRÄUME SO
INDIVIDUELL WIE SIE

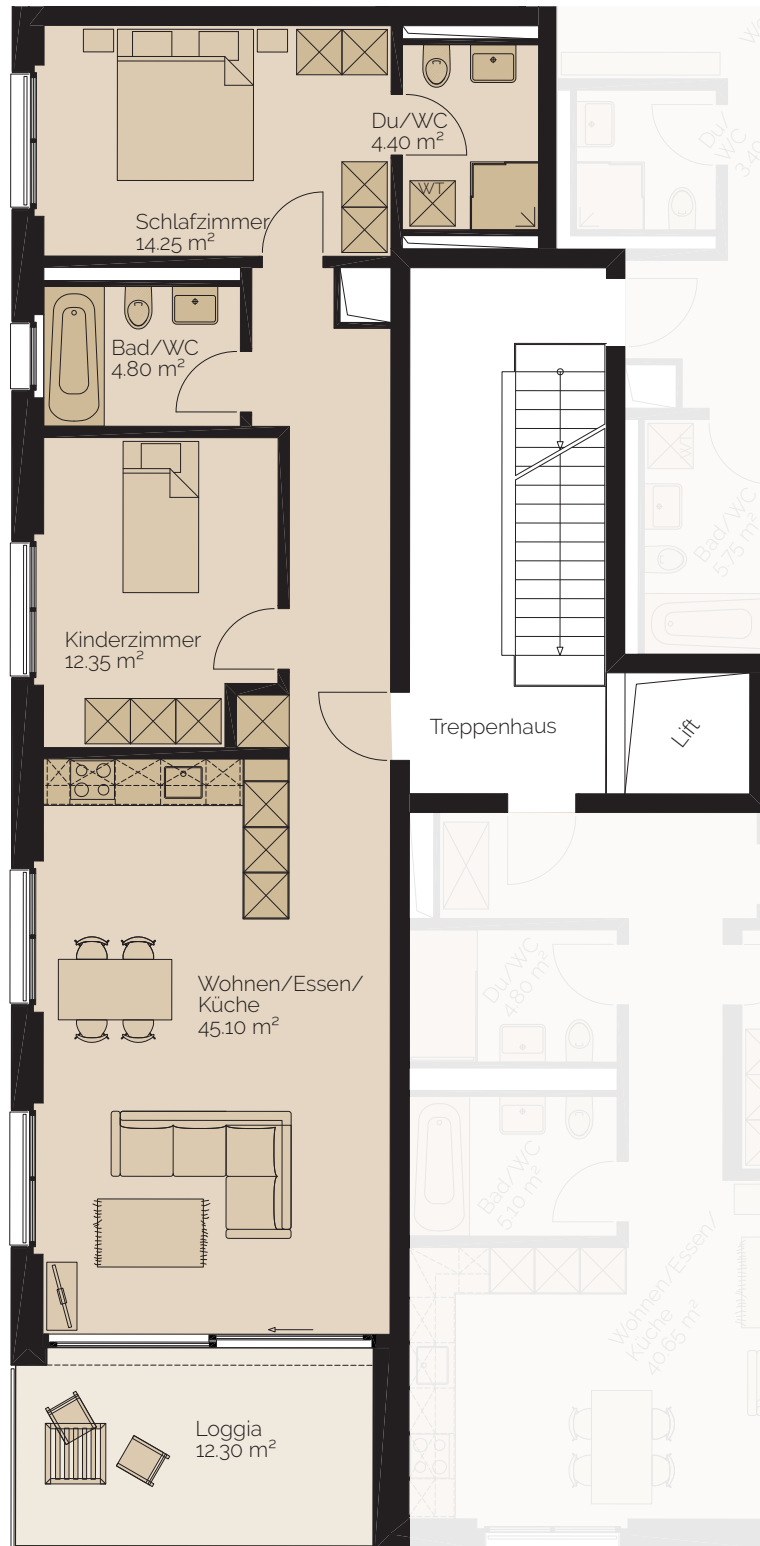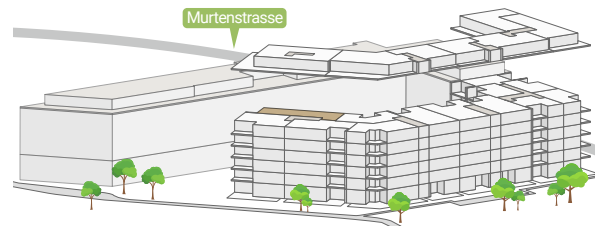

Alle Angaben sind Circa-Angaben. Irrtümer und Änderungen vorbehalten.



1:100 0 1 2 5 m

www.go-bern-west.ch

MURTENSTRASSE 147, 3008 BERN

3½ ZIMMER

EINGANG

D

STOCKWERK

1. – 5. OBERGESCHOSS

WOHNUNGSNUMMER


3D-13 | 3E-13 | 3F-13 |
3G-13 | 3H-13 |

WOHNFLÄCHE

83.75 m²

LOGGIA

12.95 m²

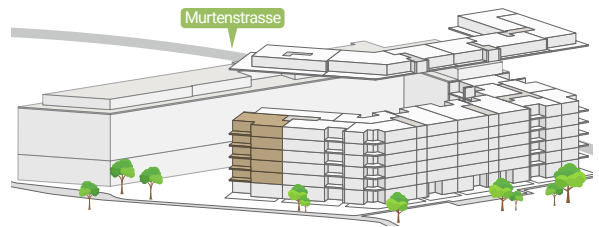

Alle Angaben sind Circa-Angaben. Irrtümer und Änderungen vorbehalten.



1:100 0 1 2 5 m

www.go-bern-west.ch

ZOLLINGER
IMMOBILIEN

BERATUNG UND VERMIETUNG

Zollinger Immobilien | Postfach 13 | 3073 Gümligen | Tel. 031 954 12 12 | info@zollinger.ch | www.zollinger.ch

MURTENSTRASSE 147, 3008 BERN

4 1/2 ZIMMER

EINGANG

A

STOCKWERK

ATTIKA

WOHNUNGSNUMMER

3I-01

WOHNFLÄCHE


109,50 m²

TERRASSEN

5.40/34.20 m²

GO
BERN
WEST

WOHNÄRÄUME SO
INDIVIDUELL WIE SIE

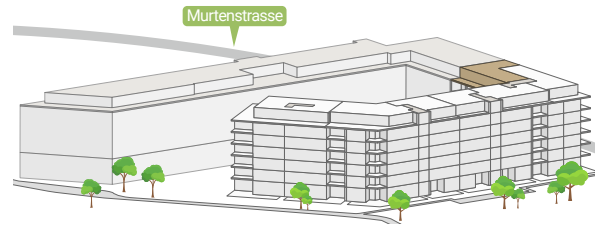

Alle Angaben sind Circa-Angaben. Irrtümer und Änderungen vorbehalten.



1:100 0 1 2 5 m

www.go-bern-west.ch



ZOLLINGER
IMMOBILIEN

BERATUNG UND VERMIETUNG

Zollinger Immobilien | Postfach 13 | 3073 Gümligen | Tel. 031 954 12 12 | info@zollinger.ch | www.zollinger.ch

MURTENSTRASSE 147, 3008 BERN

4 1/2 ZIMMER

EINGANG

A

STOCKWERK

ATTIKA

WOHNUNGSNUMMER

3I-02

WOHNFLÄCHE


110.75 m²

TERRASSE

39.80 m²

**GO
BERN
WEST**

WOHNRÄUME SO
INDIVIDUELL WIE SIE

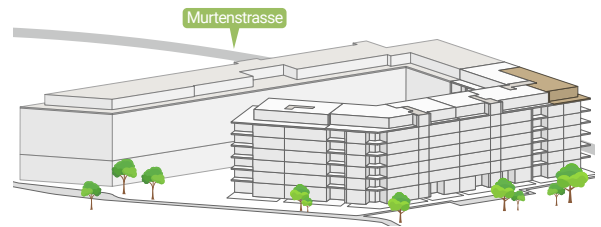

Alle Angaben sind Circa-Angaben. Irrtümer und Änderungen vorbehalten.



1:100 0 1 2 5 m

www.go-bern-west.ch

ZOLLINGER
IMMOBILIEN

BERATUNG UND VERMIETUNG

Zollinger Immobilien
Postfach 13
3073 Gümligen
Tel. 031 954 12 12
info@zollinger.ch
www.zollinger.ch



MURTENSTRASSE 147, 3008 BERN

4 1/2 ZIMMER

EINGANG

A

STOCKWERK

ATTIKA

WOHNUNGSNUMMER

3I-03

WOHNFLÄCHE


107.50 m²

TERRASSE

13.25/23.10 m²

**GO
BERN
WEST**

WOHNRÄUME SO
INDIVIDUELL WIE SIE

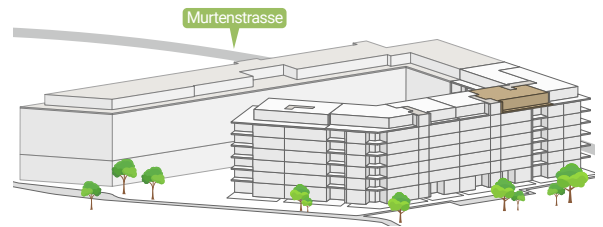

Alle Angaben sind Circa-Angaben. Irrtümer und Änderungen vorbehalten.



1:100 0 1 2 5 m

www.go-bern-west.ch

ZOLLINGER
IMMOBILIEN

BERATUNG UND VERMIETUNG

Zollinger Immobilien | Postfach 13 | 3073 Gümligen | Tel. 031 954 12 12 | info@zollinger.ch | www.zollinger.ch

MURTENSTRASSE 147, 3008 BERN

3½ ZIMMER



EINGANG
B

STOCKWERK
ATTIKA

WOHNUNGSNUMMER
3I-04

WOHNFLÄCHE
79.75 m²

TERRASSEN
7.55/30.60 m²

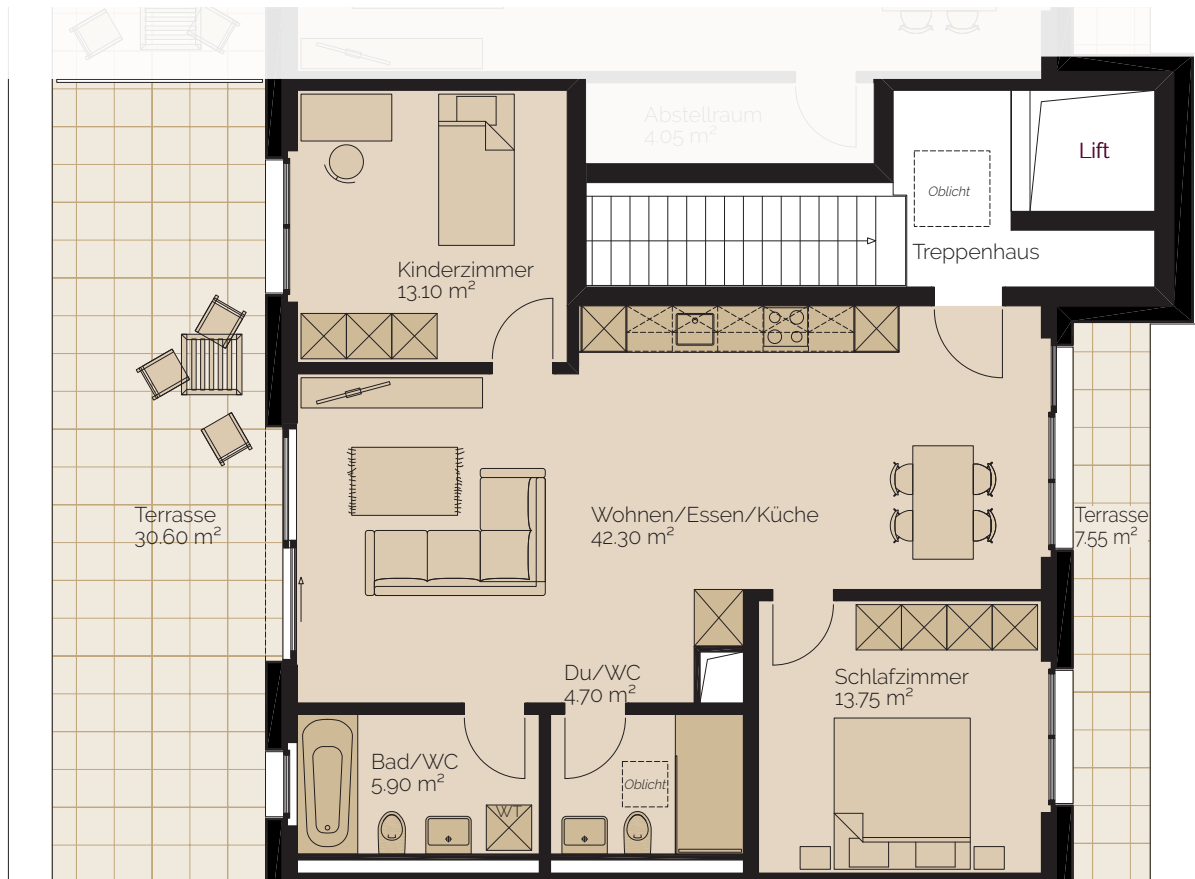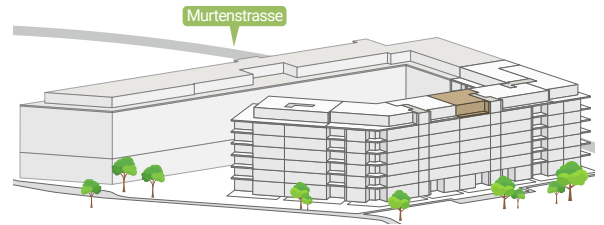

Alle Angaben sind Circa-Angaben. Irrtümer und Änderungen vorbehalten.



1:100 0 1 2 5 m

www.go-bern-west.ch

MURTENSTRASSE 147, 3008 BERN

3½ ZIMMER



EINGANG
C

STOCKWERK
ATTIKA

WOHNUNGSNUMMER
3I-05

WOHNFLÄCHE
79.75 m²

TERRASSEN
7.55/30.60 m²

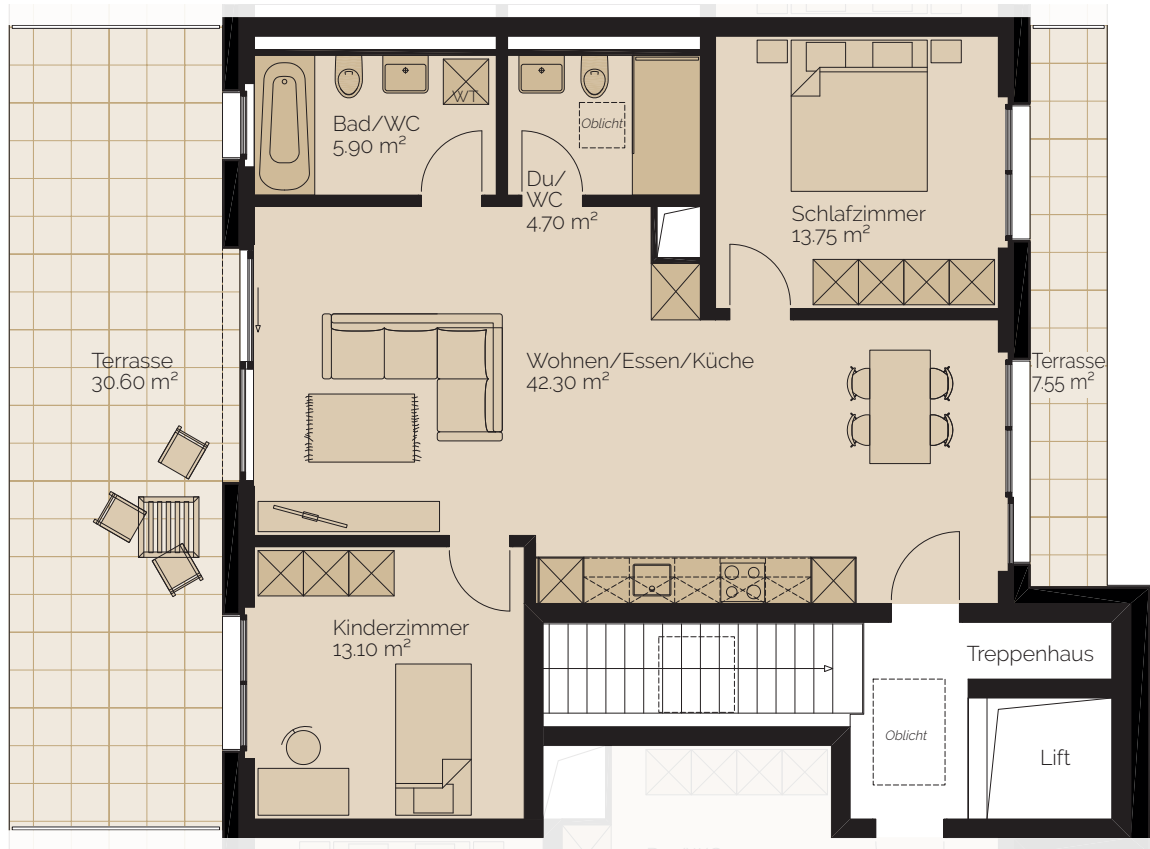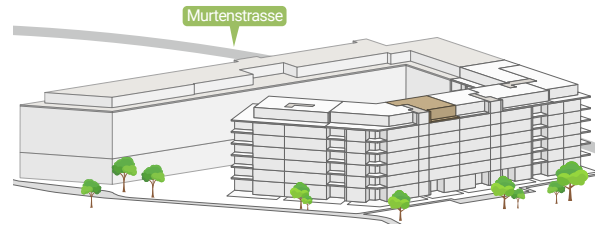

Alle Angaben sind Circa-Angaben. Irrtümer und Änderungen vorbehalten.



1:100 0 1 2 5 m

www.go-bern-west.ch

MURTENSTRASSE 147, 3008 BERN

4 1/2 ZIMMER

EINGANG

C

STOCKWERK

ATTIKA

WOHNUNGSNUMMER

3I-06

WOHNFLÄCHE


129.75 m²

TERRASSEN

14.05/49.70 m²

**GO
BERN
WEST**

WOHNRÄUME SO
INDIVIDUELL WIE SIE

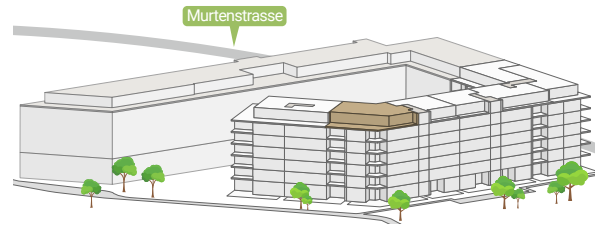

Alle Angaben sind Circa-Angaben. Irrtümer und Änderungen vorbehalten.



1:100 0 1 2 5 m



www.go-bern-west.ch

ZOLLINGER
IMMOBILIEN

BERATUNG UND VERMIETUNG

Zollinger Immobilien | Postfach 13 | 3073 Gümligen | Tel. 031 954 12 12 | info@zollinger.ch | www.zollinger.ch

MURTENSTRASSE 147, 3008 BERN

4 1/2 ZIMMER



EINGANG
D

STOCKWERK
ATTIKA

WOHNUNGSNUMMER
3I-07

WOHNFLÄCHE
134.00 m²

TERRASSE
108.10 m²

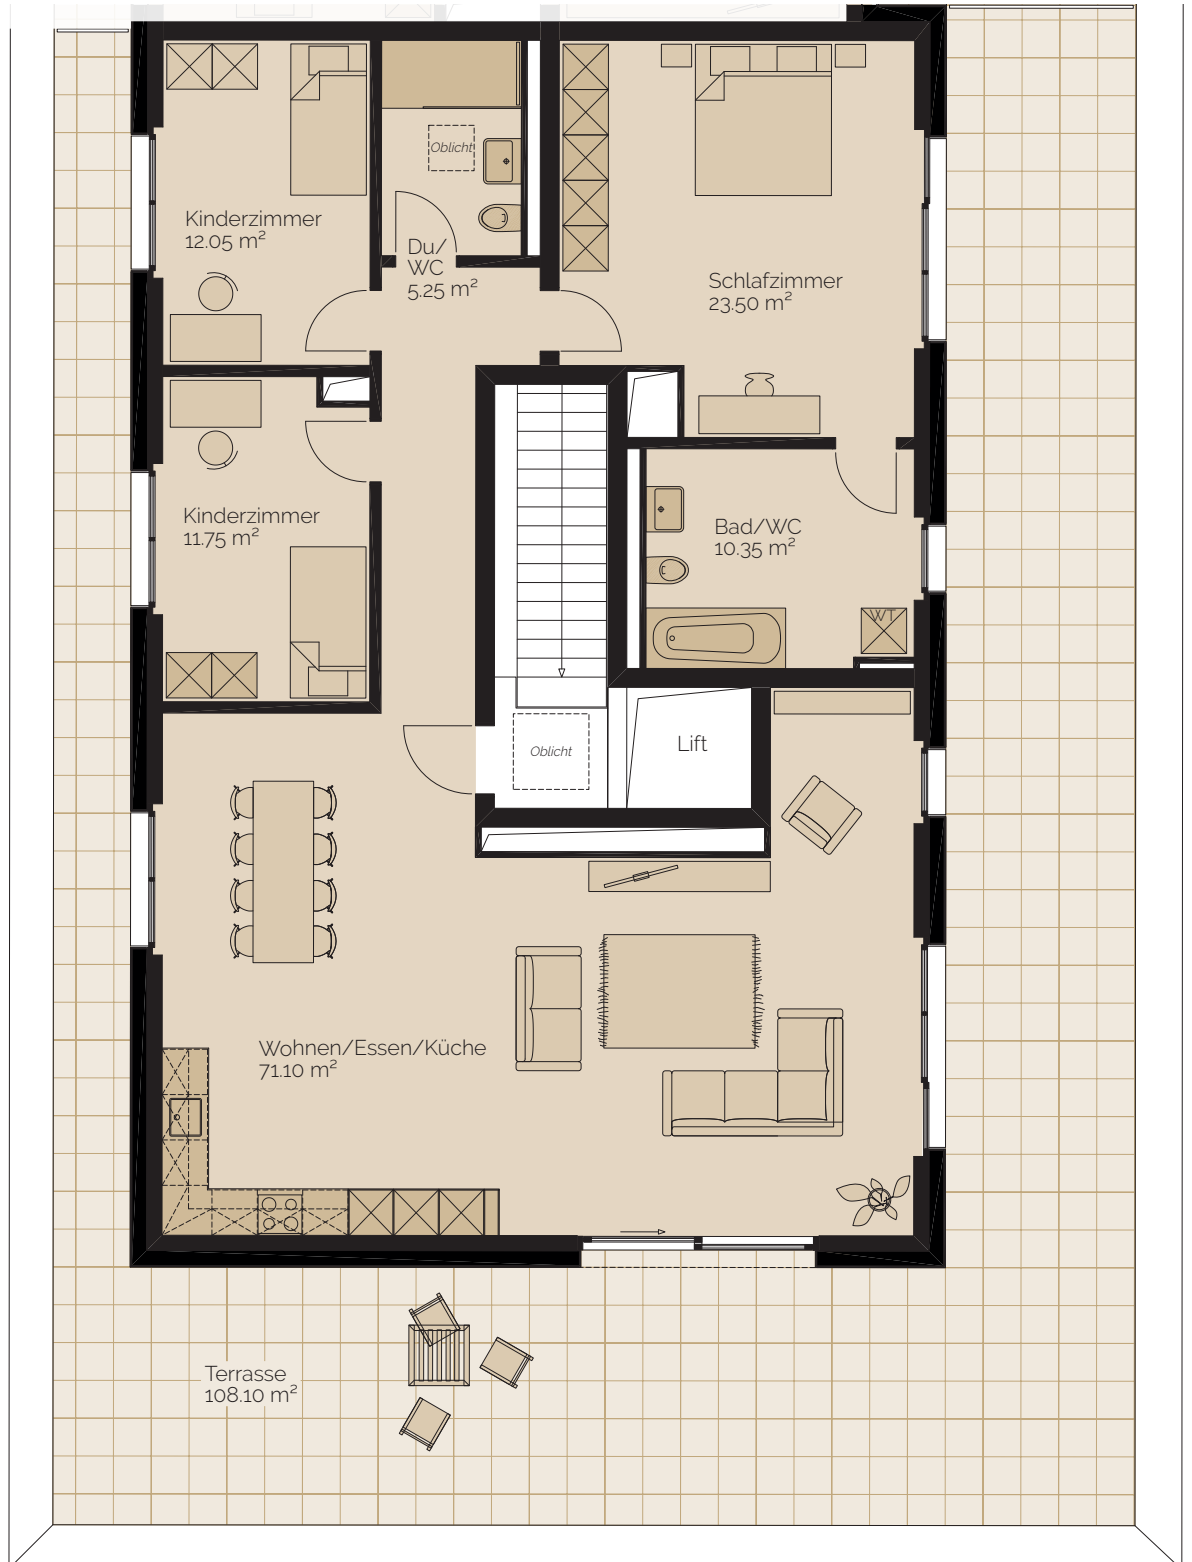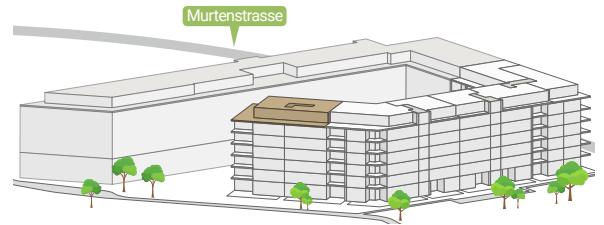

Alle Angaben sind Circa-Angaben. Irrtümer und Änderungen vorbehalten.



1:100 0 1 2 5 m

www.go-bern-west.ch

TIEFGARAGE UND KELLER

STOCKWERK
1. UNTERGESCHOSS

GO
BERN
WEST

WOHNRÄUME SO
INDIVIDUELL WIE SIE



Alle Angaben sind Circa-Angaben. Irrtümer und Änderungen vorbehalten.



1:300 0 3 9 15 m

