


MIETFLÄCHE 2. OBERGESCHOSS

Büro 2	ca. 24.8m ²	Büro 5	ca. 18.5m ²
Büro 4	ca. 18.5m ²	Büro 6	ca. 24.0m ²

www.industriestrasse-moehlin.ch


Alle Angaben sind Circaangaben. Änderungen bleiben vorbehalten.

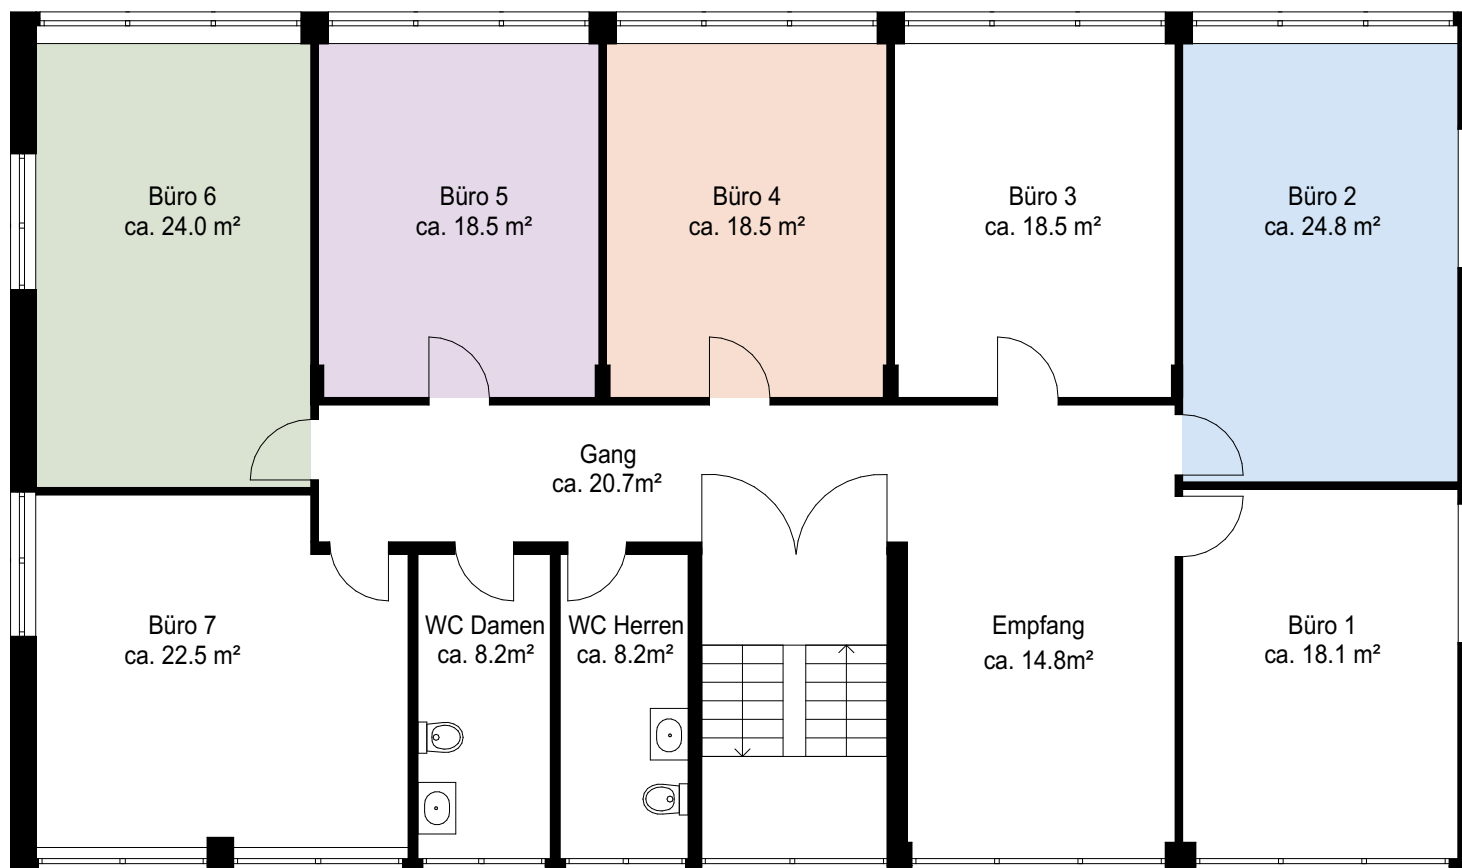

1:100 0 1 2 5m