


MIETFLÄCHE 1. OBERGESCHOSS

Fläche ca. 200 m²

www.industriestrasse-moehlin.ch

Alle Angaben sind Circaangaben. Änderungen bleiben vorbehalten.

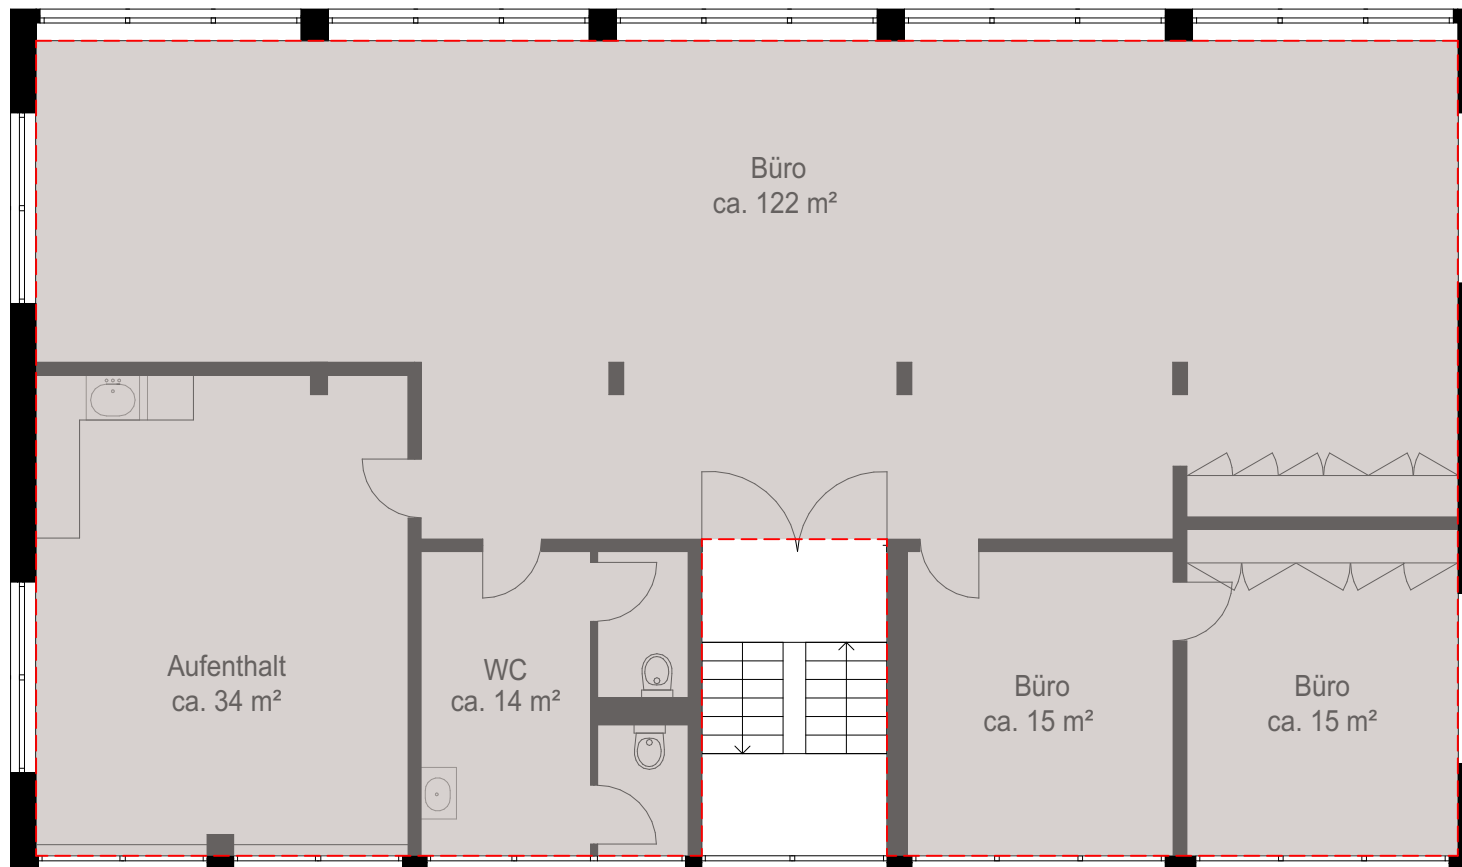

1:100 0 1 2 5m