


MIETFLÄCHE Erdgeschoss

MÖHLIN INDUSTRIESTRASSE 3

Fläche ca. 160 m²

www.industriestrasse-moehlin.ch

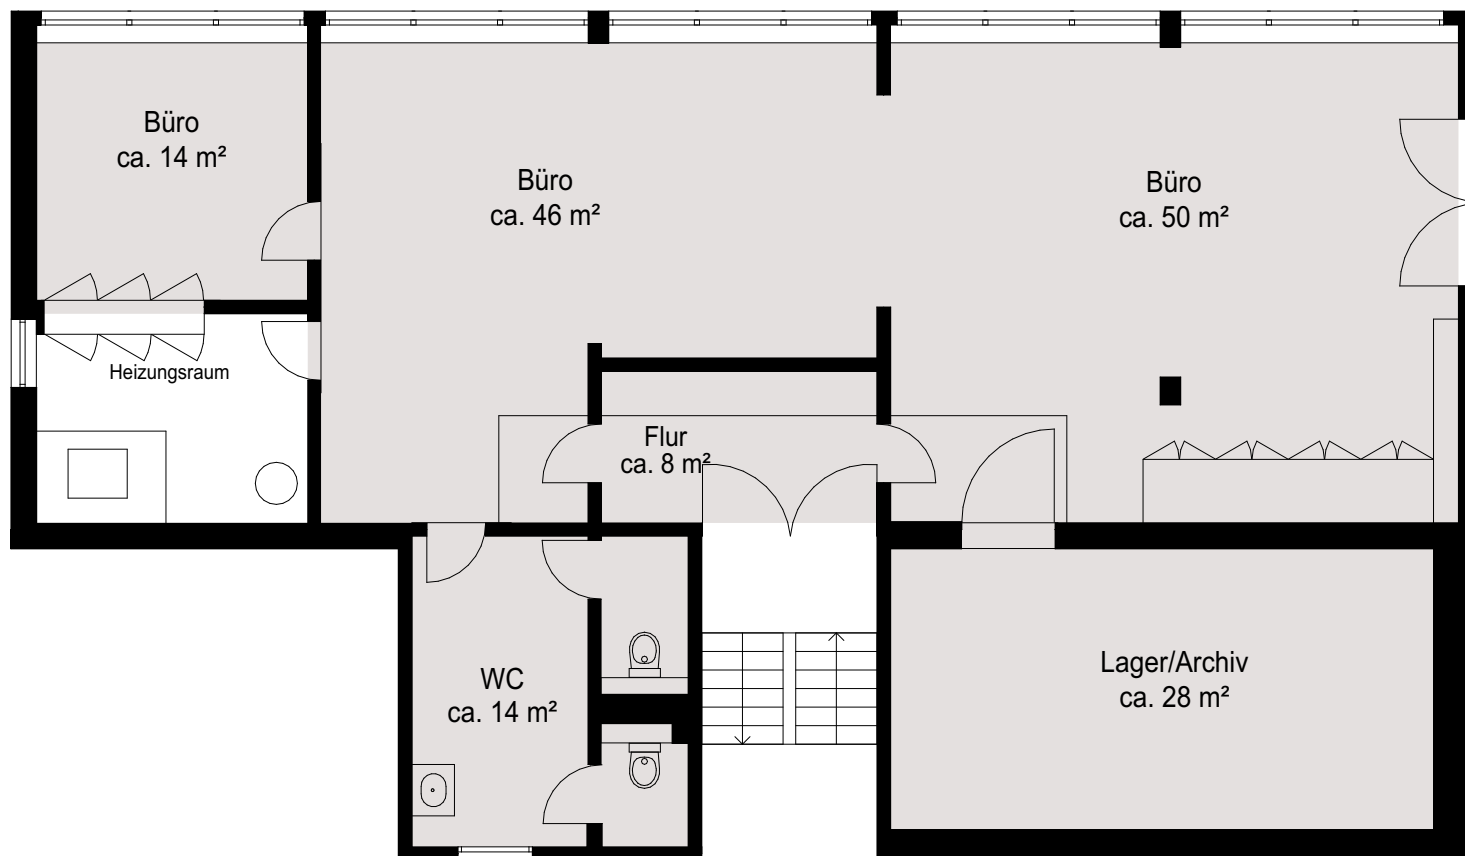

Alle Angaben sind Circaangaben. Änderungen bleiben vorbehalten.



1:100 0 1 2 5m