

Zweipersonenbüro
2 AP
22m²

Cafeteria
43m²

Services

Services

Einpersonenbüro
1AP
25m²


Open Space
12 AP
145m²

Empfang
2 AP
50m²

Hot Desking
6 AP
28m²

Einpersonenbüro
1AP
25m²


Open Space
12 AP
169m²

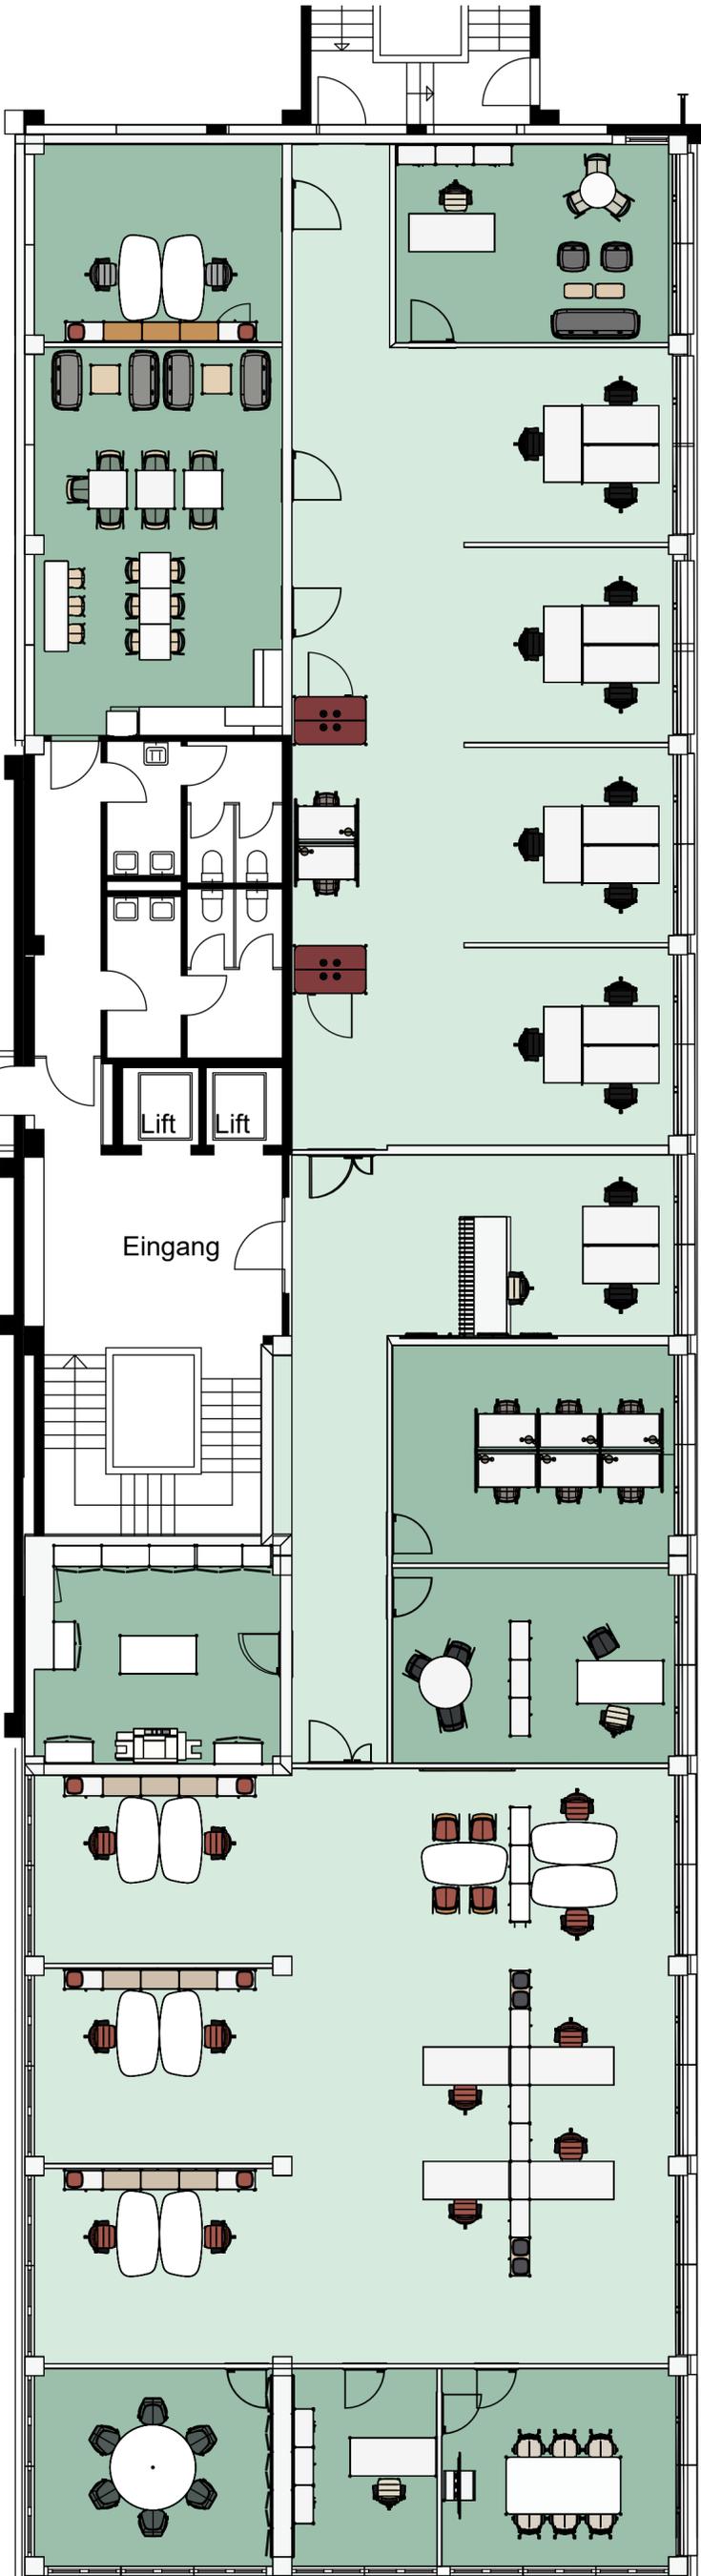

6 P
Meeting
22m²

1 AP
Einpersonenbüro
13m²

6 P
Meeting
21m²

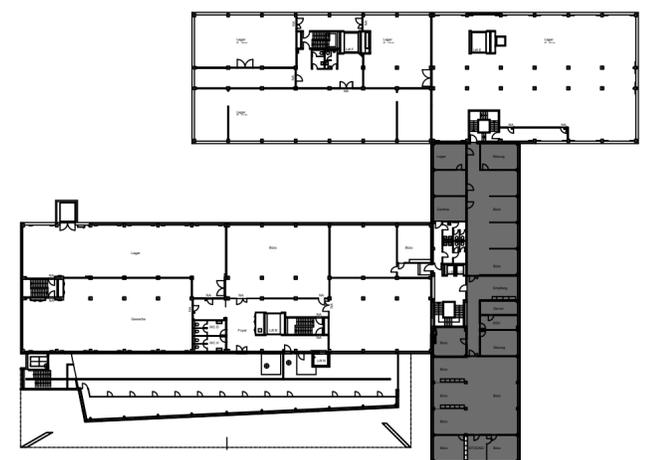

Privera AG
Husacherstrasse 3
8304 Wallisellen

Nutzungsstudie 1 Mietersituation
98095.02.0301

Etage 2. OG
Status 11.05.2020
Geändert us
Datum 22.02.2021

Zeichnung
Zeichner ST
Maßstab 1:100
Format A2
Größe 586 m²



Trispace AG
Binzmühlestrasse 81
8050 Zürich
Tel: 044 527 3333
Fax:
E-Mail: info@trispace.ch
trispace.ch


Alle Rechte vorbehalten. Kein Teil dieser Unterlagen darf in irgendeiner Form (Druck, Fotokopie oder einem anderen Verfahren) ohne schriftliche Genehmigung des Erstellers reproduziert oder unter Verwendung elektronischer Systeme verarbeitet, vervielfältigt und an Dritte weitergegeben werden.

Zweipersonenbüro
2 AP
22m²

Cafeteria
43m²

Services

Cafeteria
22m²

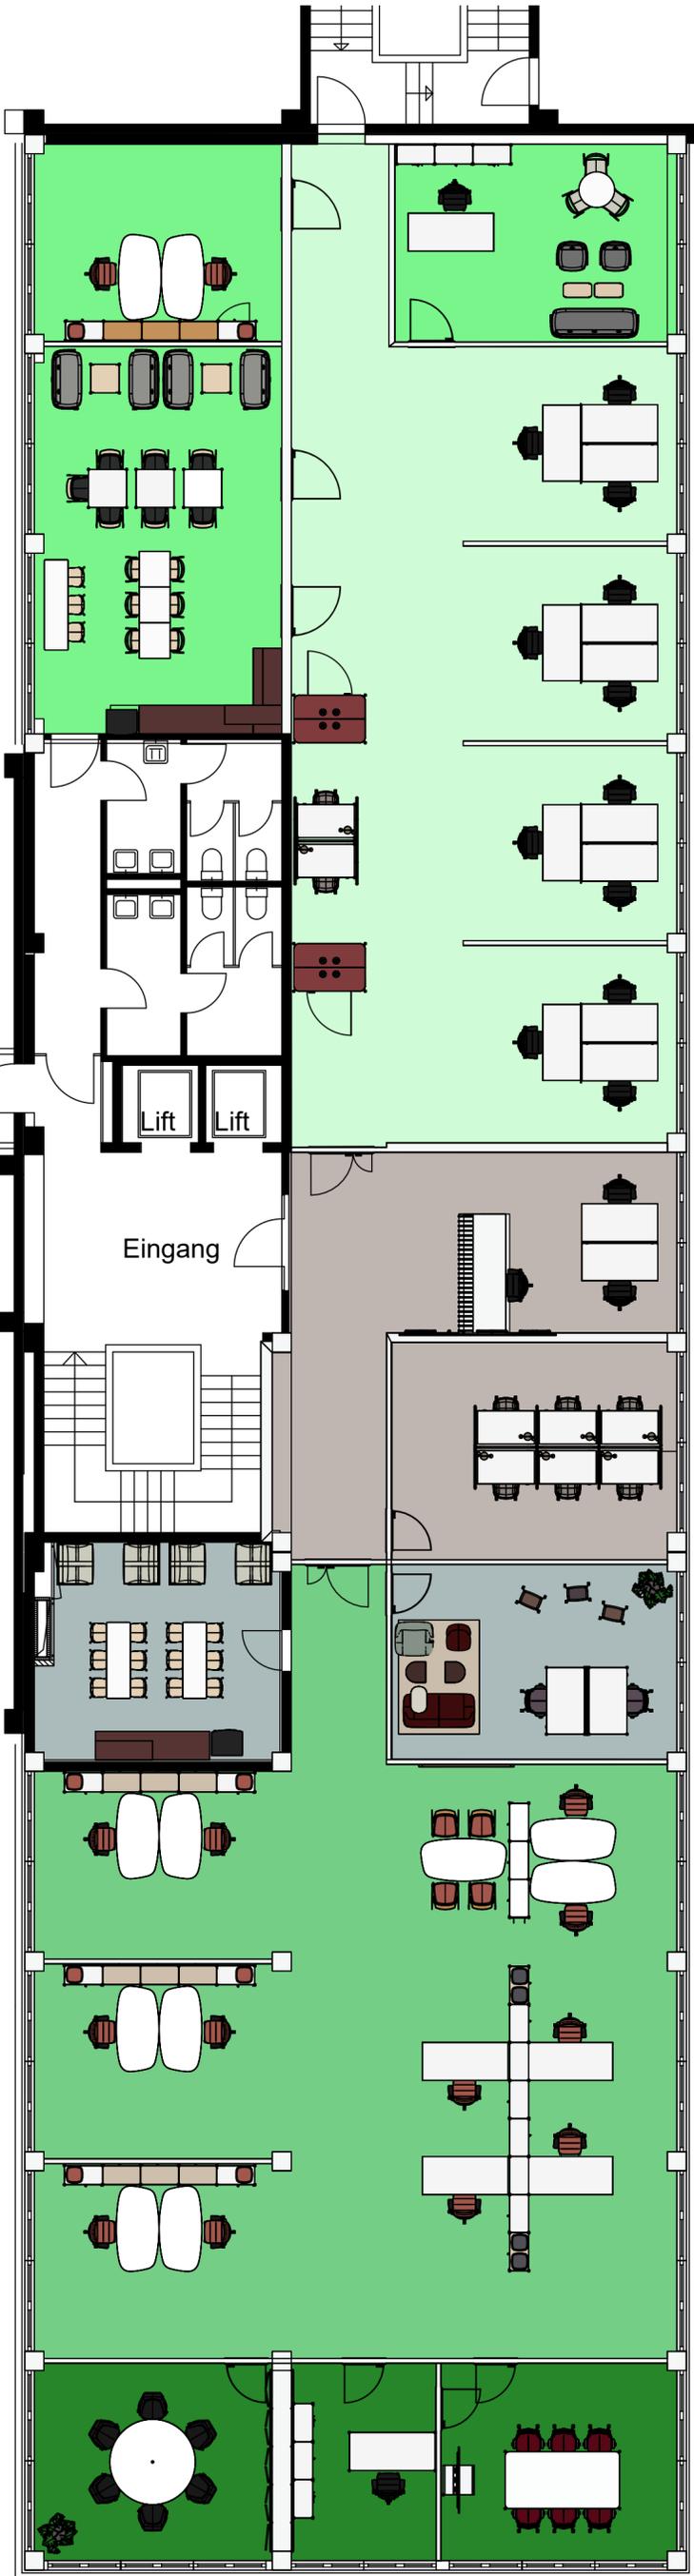

6 P
Meeting
22m²

1 AP
Einpensonenbüro
14m²

6 P
Meeting
21m²

Einpensonenbüro
1 AP
25m²

Open Space
12 AP
145m²

Mieter 1 (235 m²)

Empfang
2 AP
42m²


Hot Desking
6 AP
28m²

Projektraum
25m²

Open Space
12 AP
177m²

gemeinsame Fläche (117 m²)

Mieter 2 (234 m²)

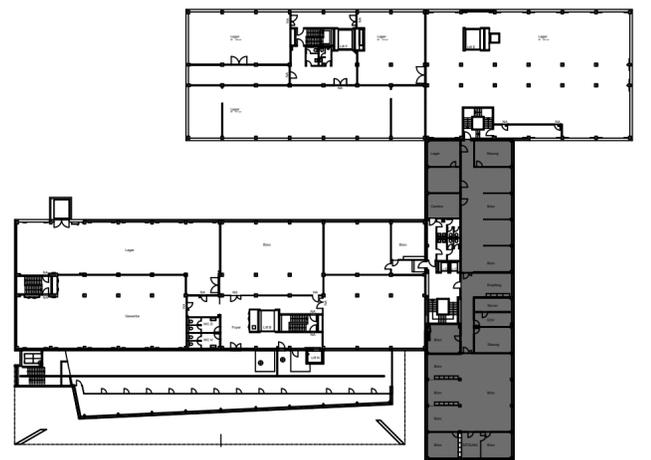

Privera AG
Husacherstrasse 3
8304 Wallisellen

Nutzungsstudie 2 Mietersituation
98095.02.0301

Etage 2. OG
Status 11.05.2020
Geändert us
Datum 22.02.2021

Zeichnung
Zeichner ST
Maßstab 1:100
Format A2
Größe 586 m²



Trispace AG
Binzmühlestrasse 81
8050 Zürich
Tel: 044 527 3333
Fax:
E-Mail: info@trispace.ch
trispace.ch

