


TIEFGARAGE UND KELLER

STOCKWERK
1. UNTERGESCHOSS

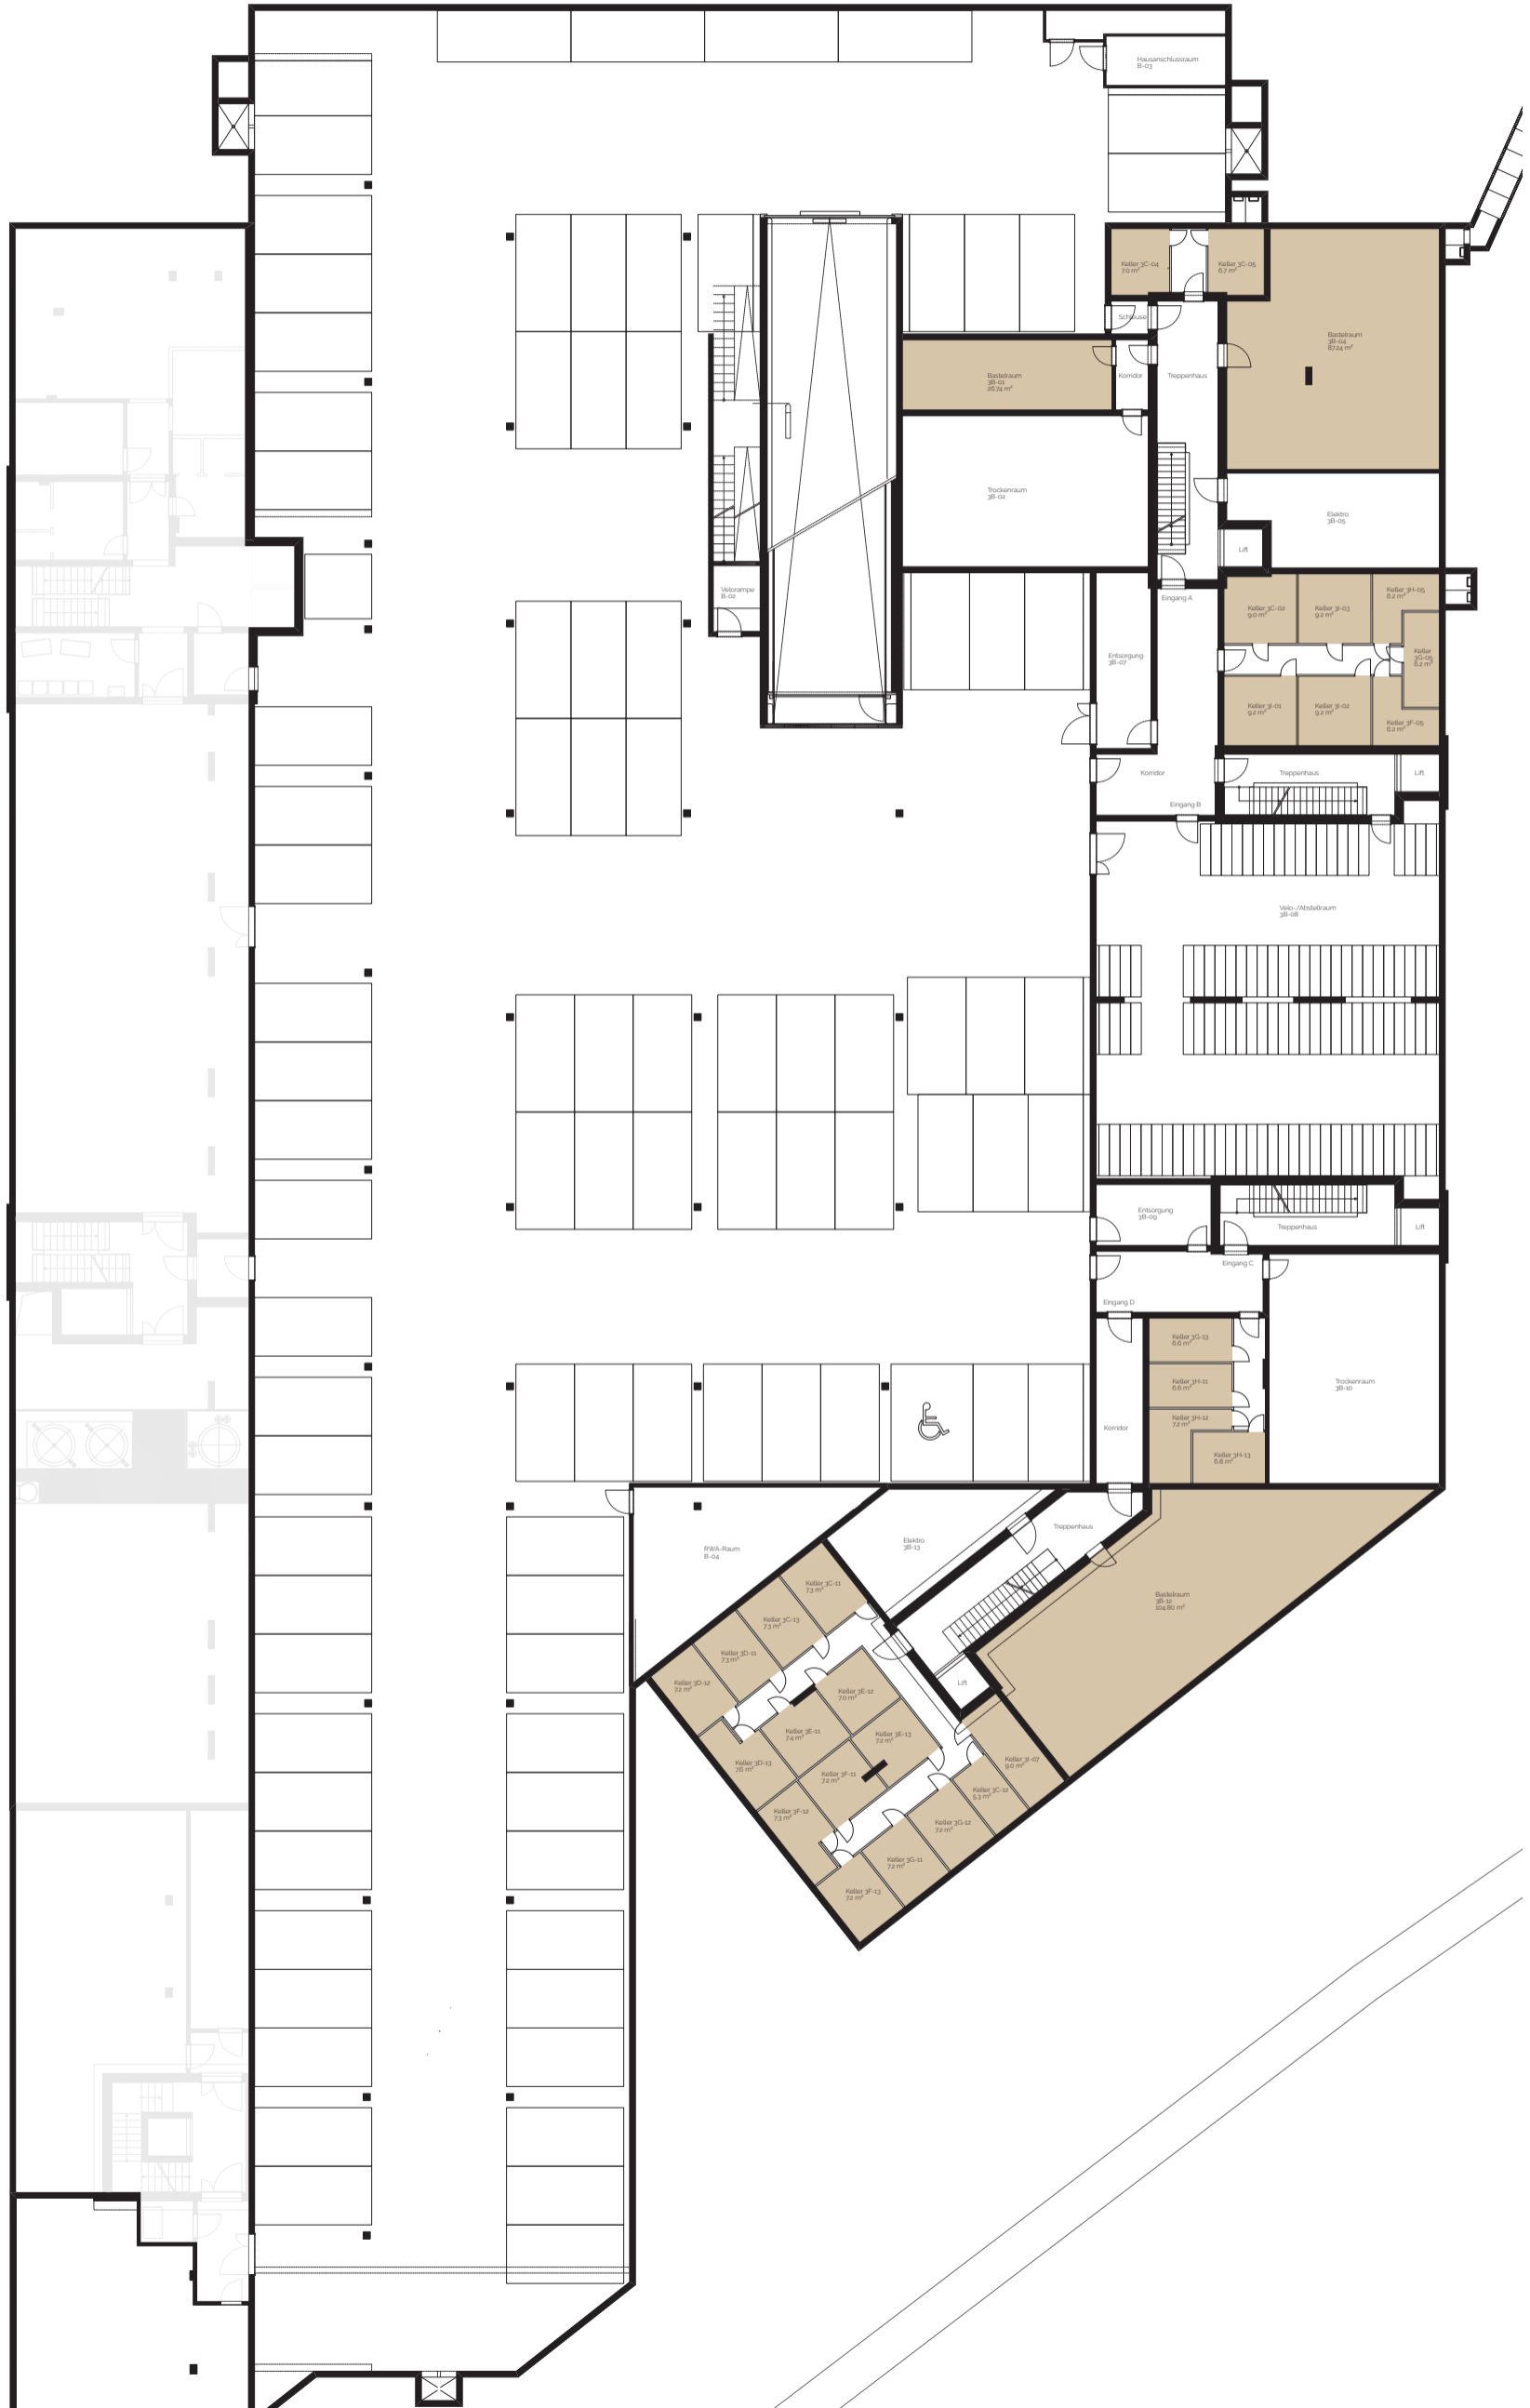


Alle Angaben sind Circa-Angaben. Irrtümer und Änderungen vorbehalten.



1:300 0 3 9 15 m

TIEFGARAGE UND KELLER

STOCKWERK
2. UNTERGESCHOSS

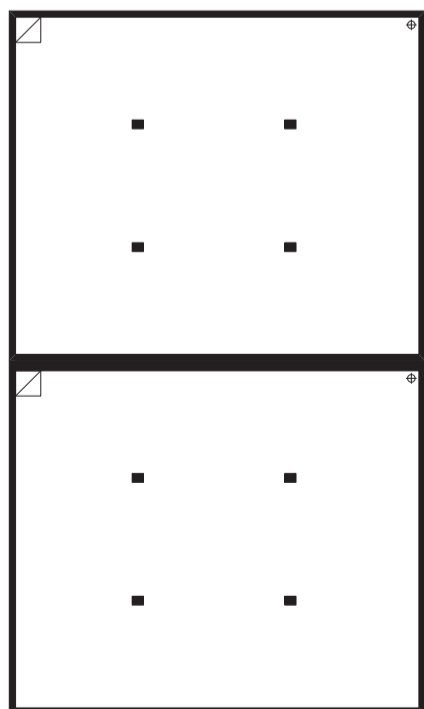

Alle Angaben sind Circa-Angaben. Irrtümer und Änderungen vorbehalten.



1:300 0 3 6 15 m