



- Wände tragend
- Wände nicht tragend
- Wände nicht tragend (Glas)
- Nutzbare Fläche: 471m<sup>2</sup>
- Nutzbare Fläche aussen: 56m<sup>2</sup>

Plannummer : 01  
 Massstab : 1:100  
 Datum, Zeichner: 05.10.2020, cpi

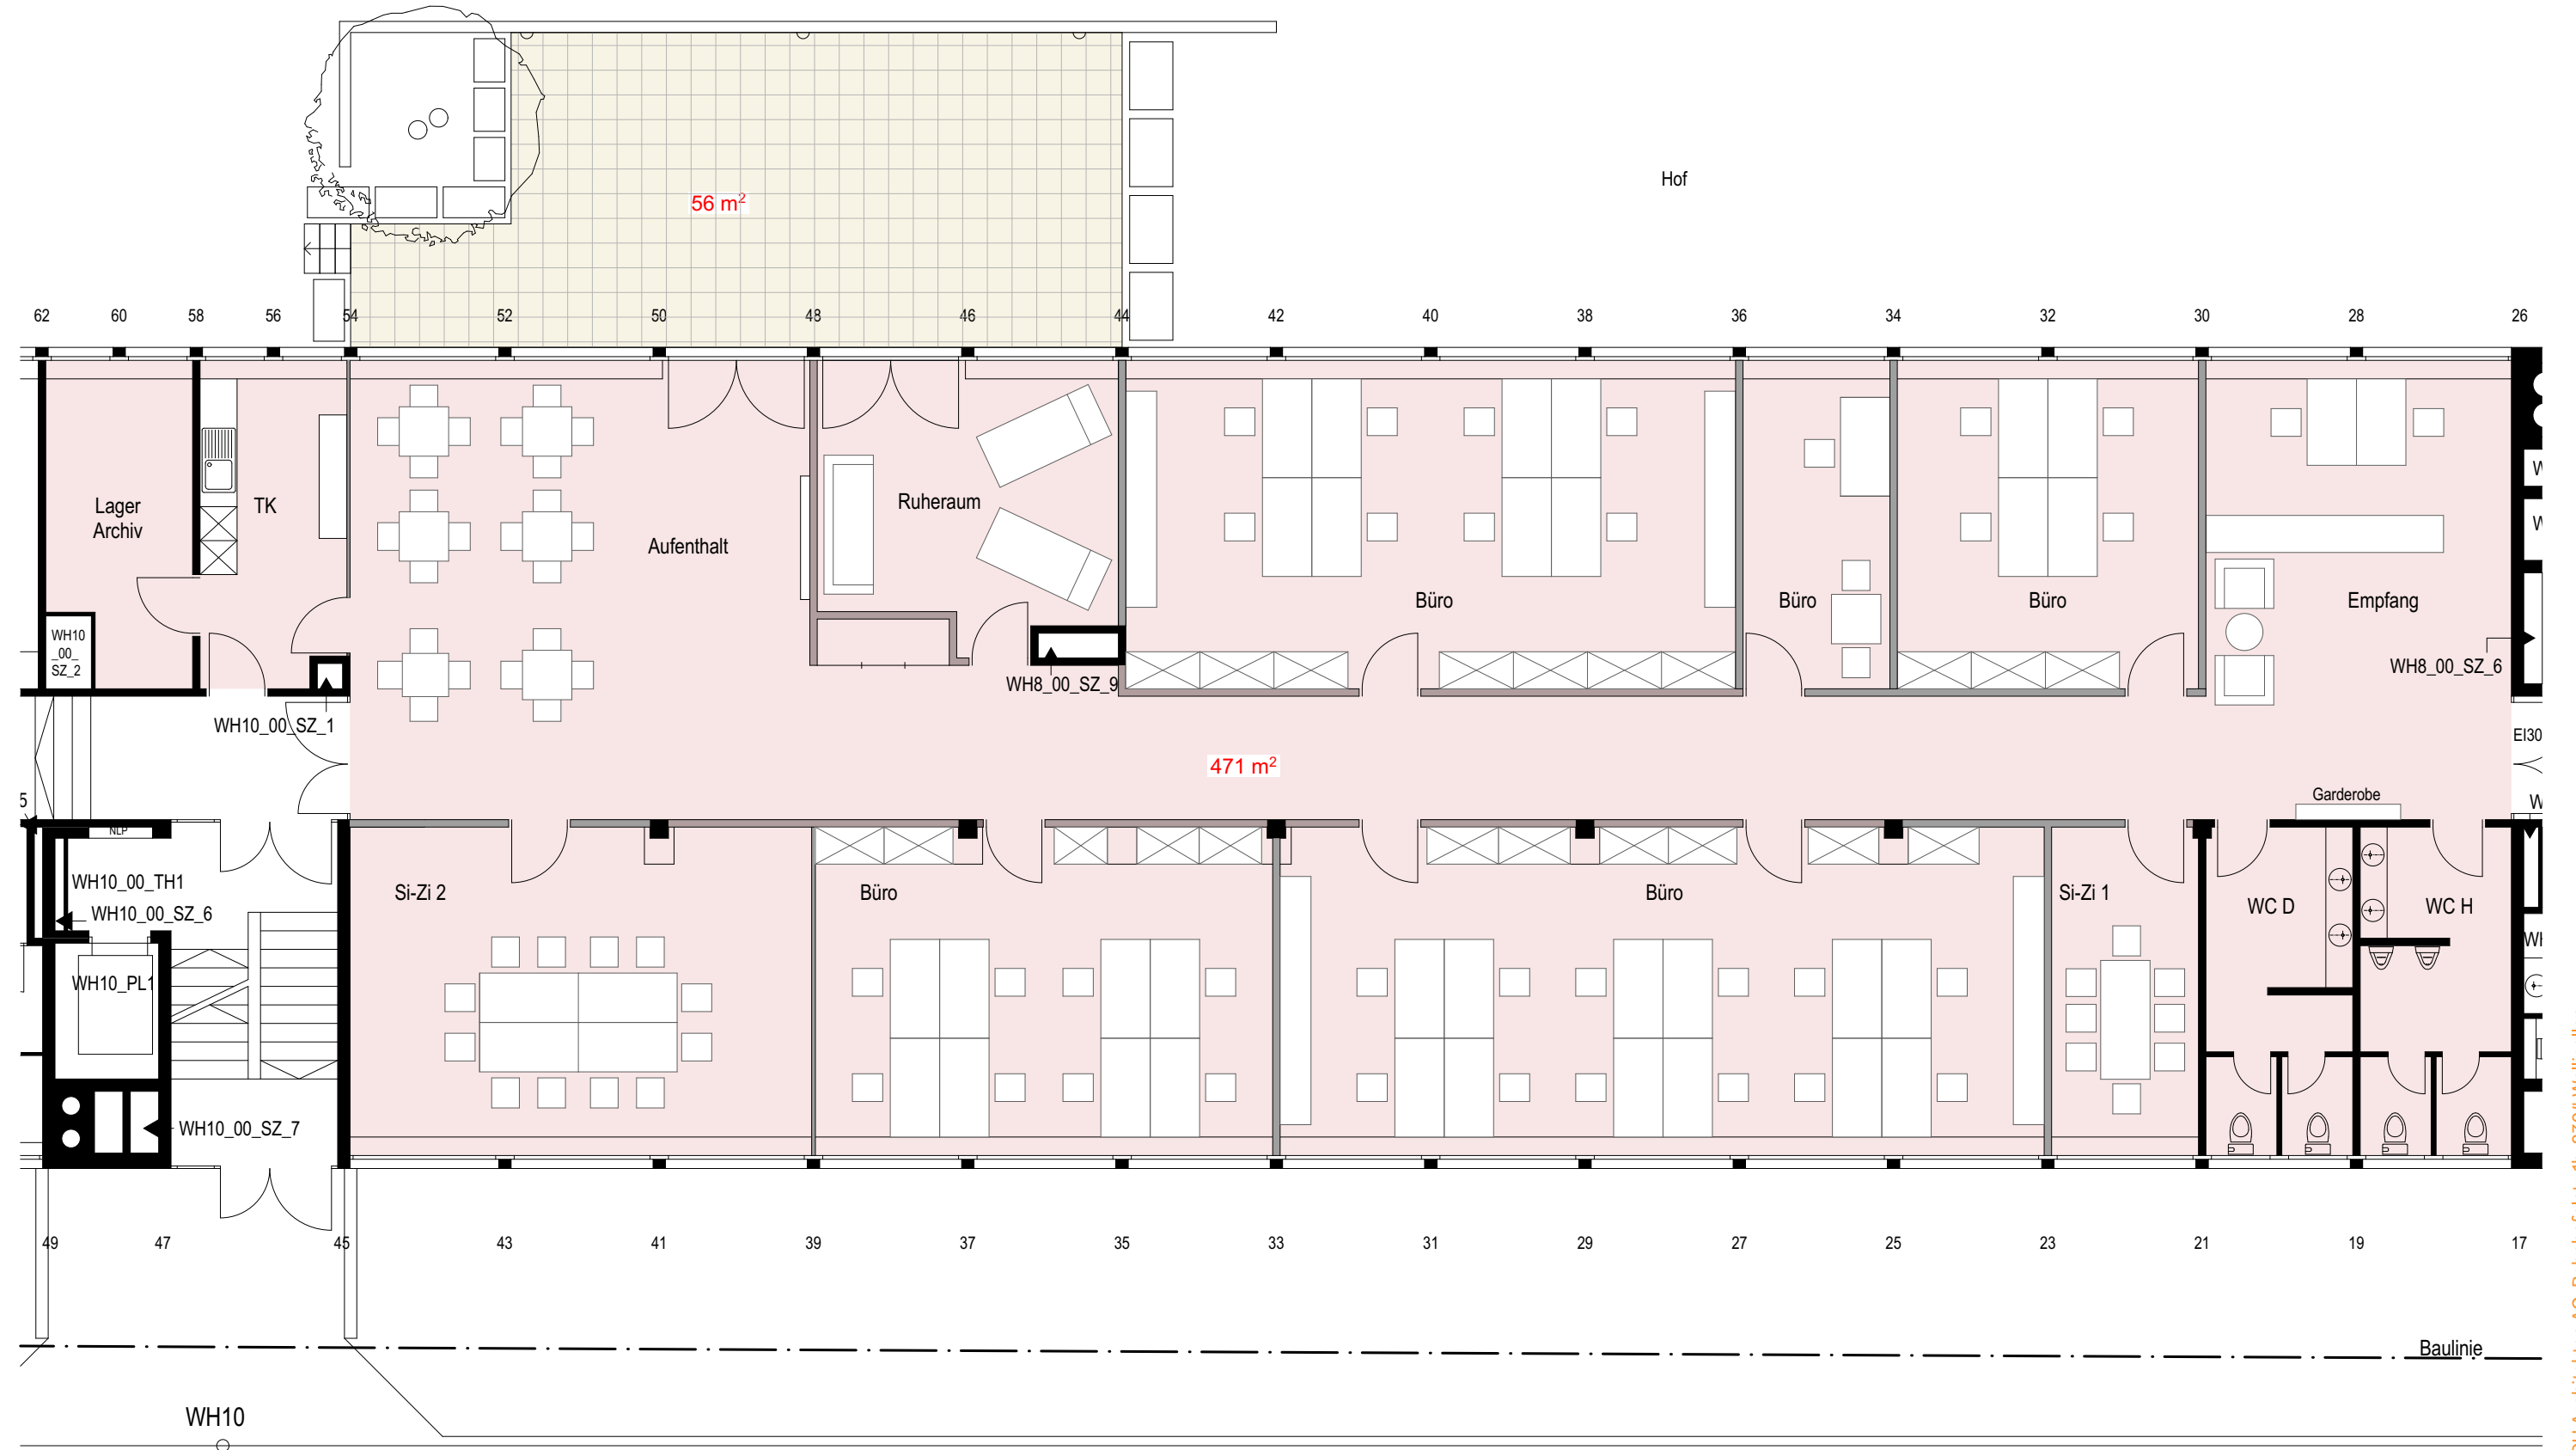


- Wände tragend
- Wände nicht tragend
- Wände nicht tragend (Glas)
- Nutzbare Fläche: 471m<sup>2</sup>
- Nutzbare Fläche aussen: 56m<sup>2</sup>

Plannummer : 02  
 Massstab : 1:100  
 Datum, Zeichner: 05.10.2020, cpi

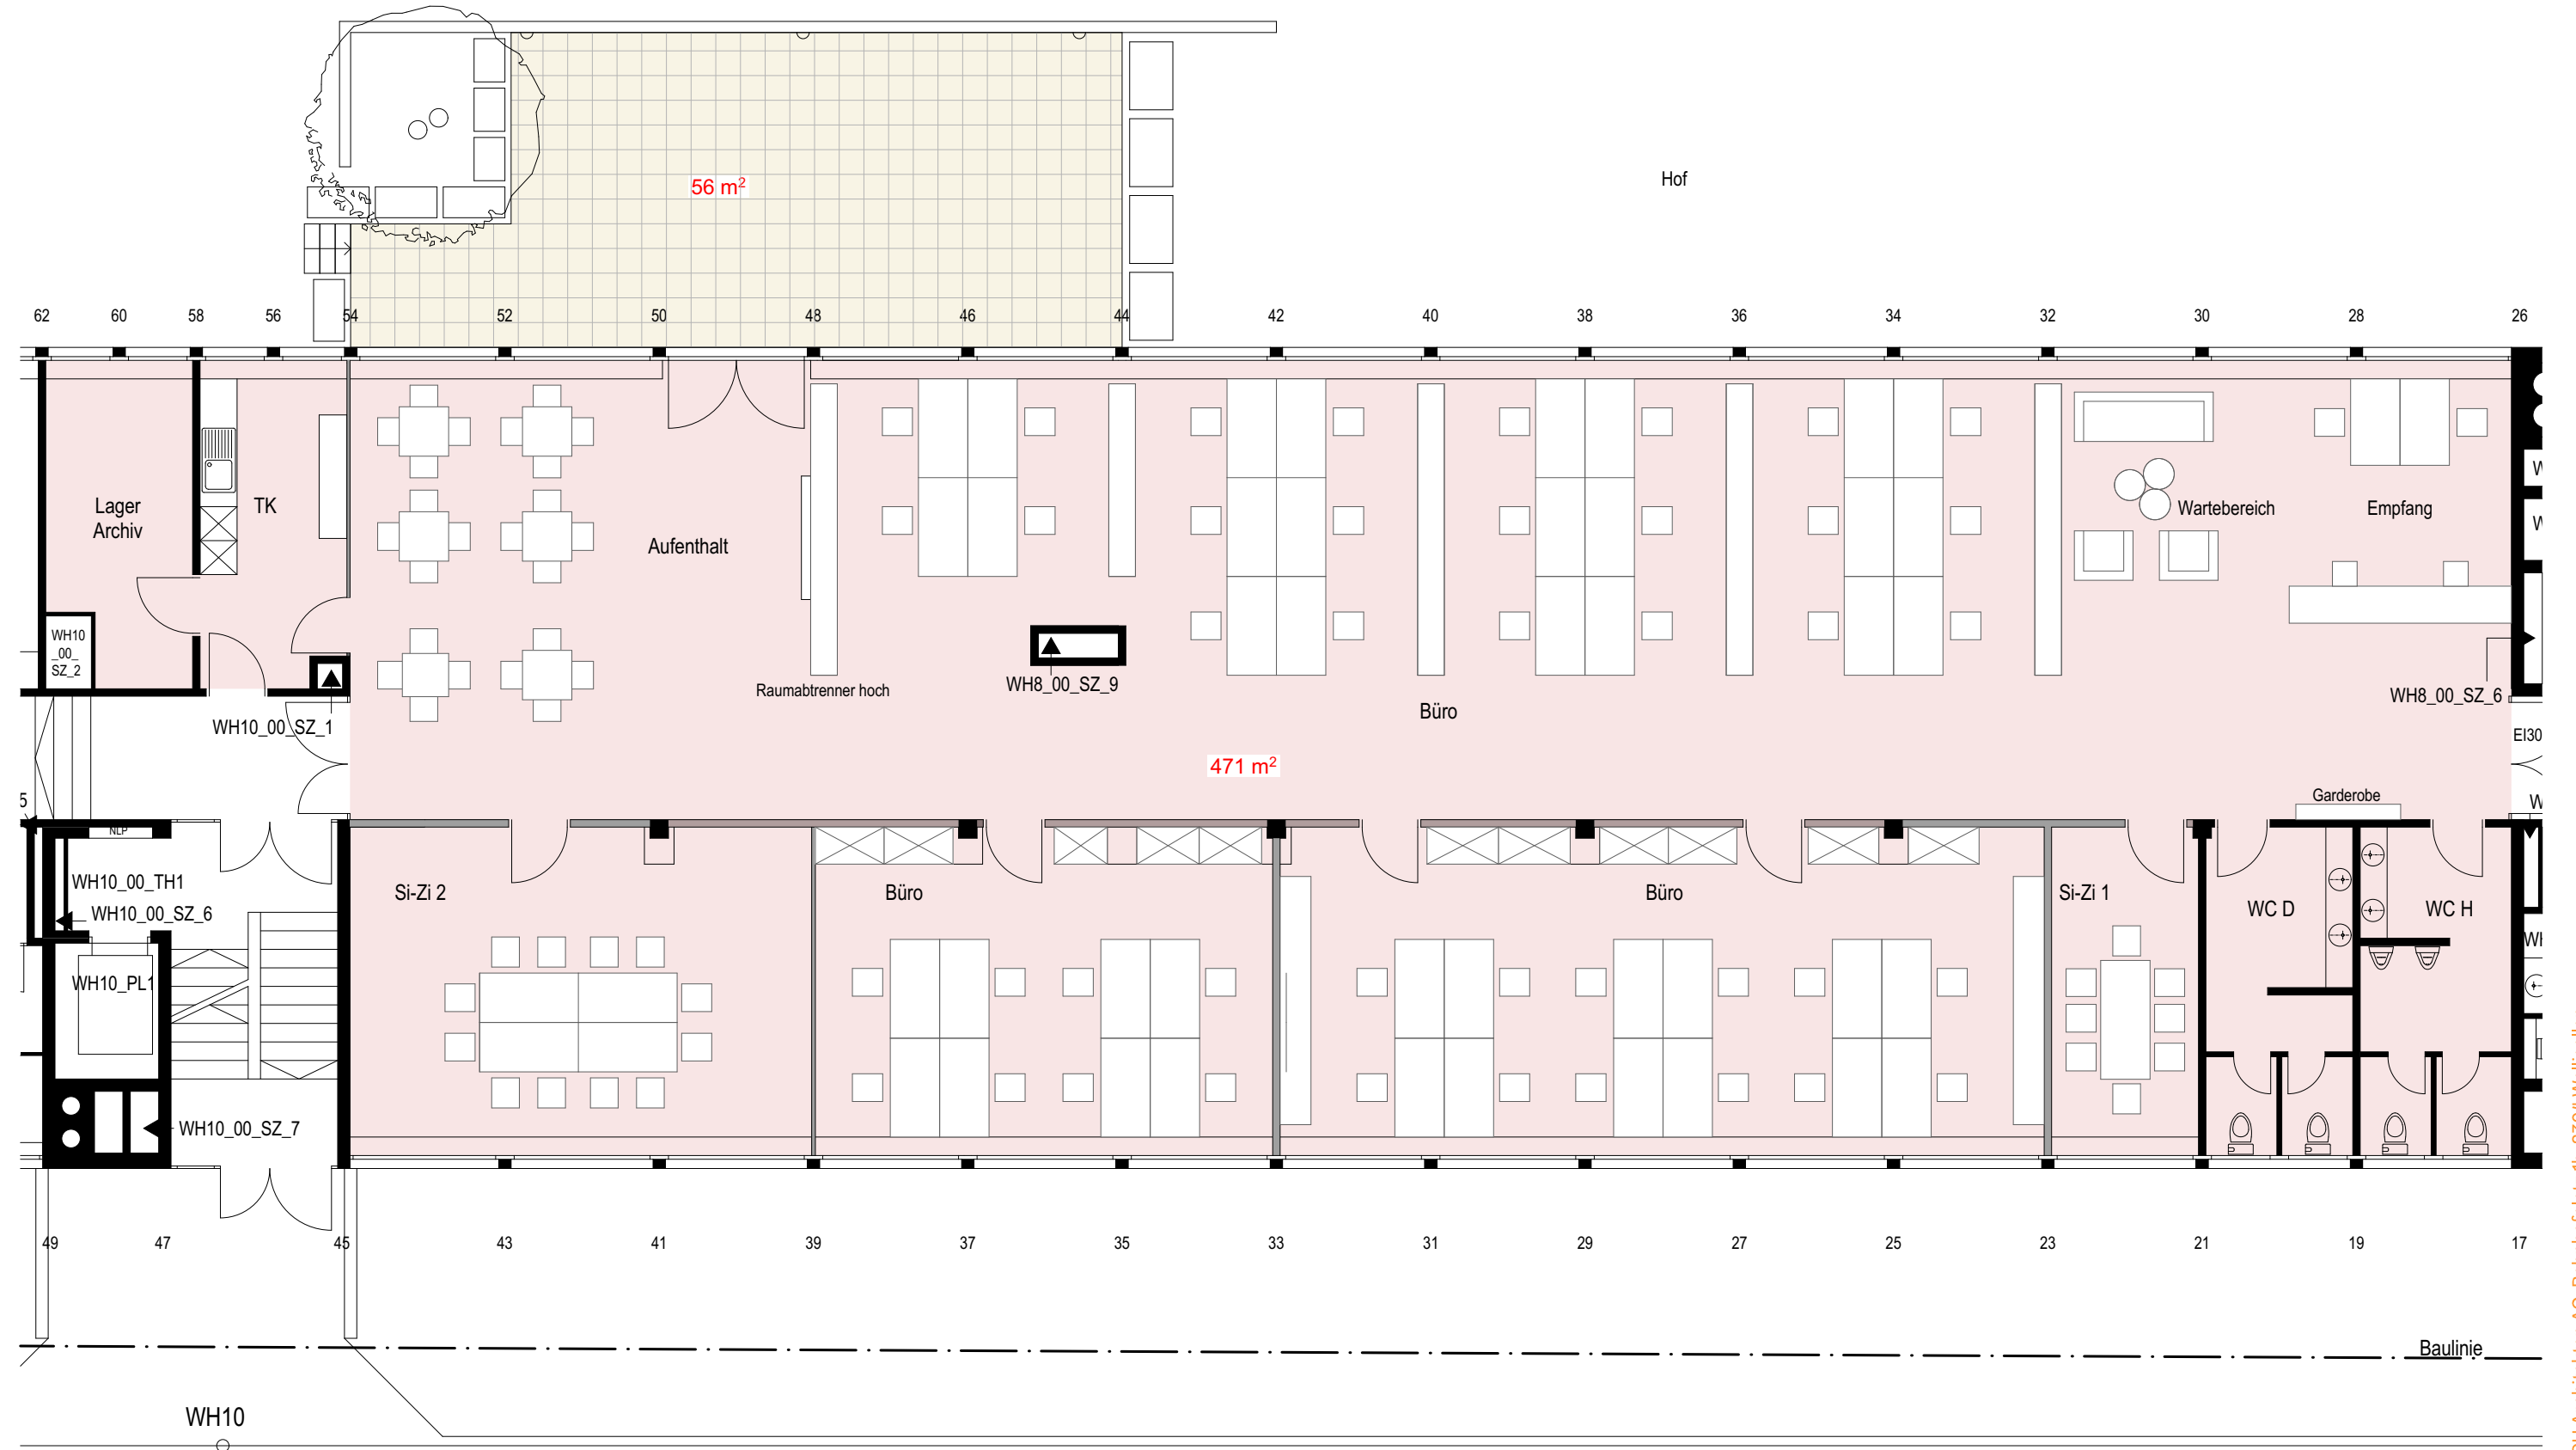

- Wände tragend
- Wände nicht tragend
- Wände nicht tragend (Glas)
- Nutzbare Fläche: 471m<sup>2</sup>
- Nutzbare Fläche aussen: 56m<sup>2</sup>

Plannummer : 03  
 Massstab : 1:100  
 Datum, Zeichner: 05.10.2020, cpi

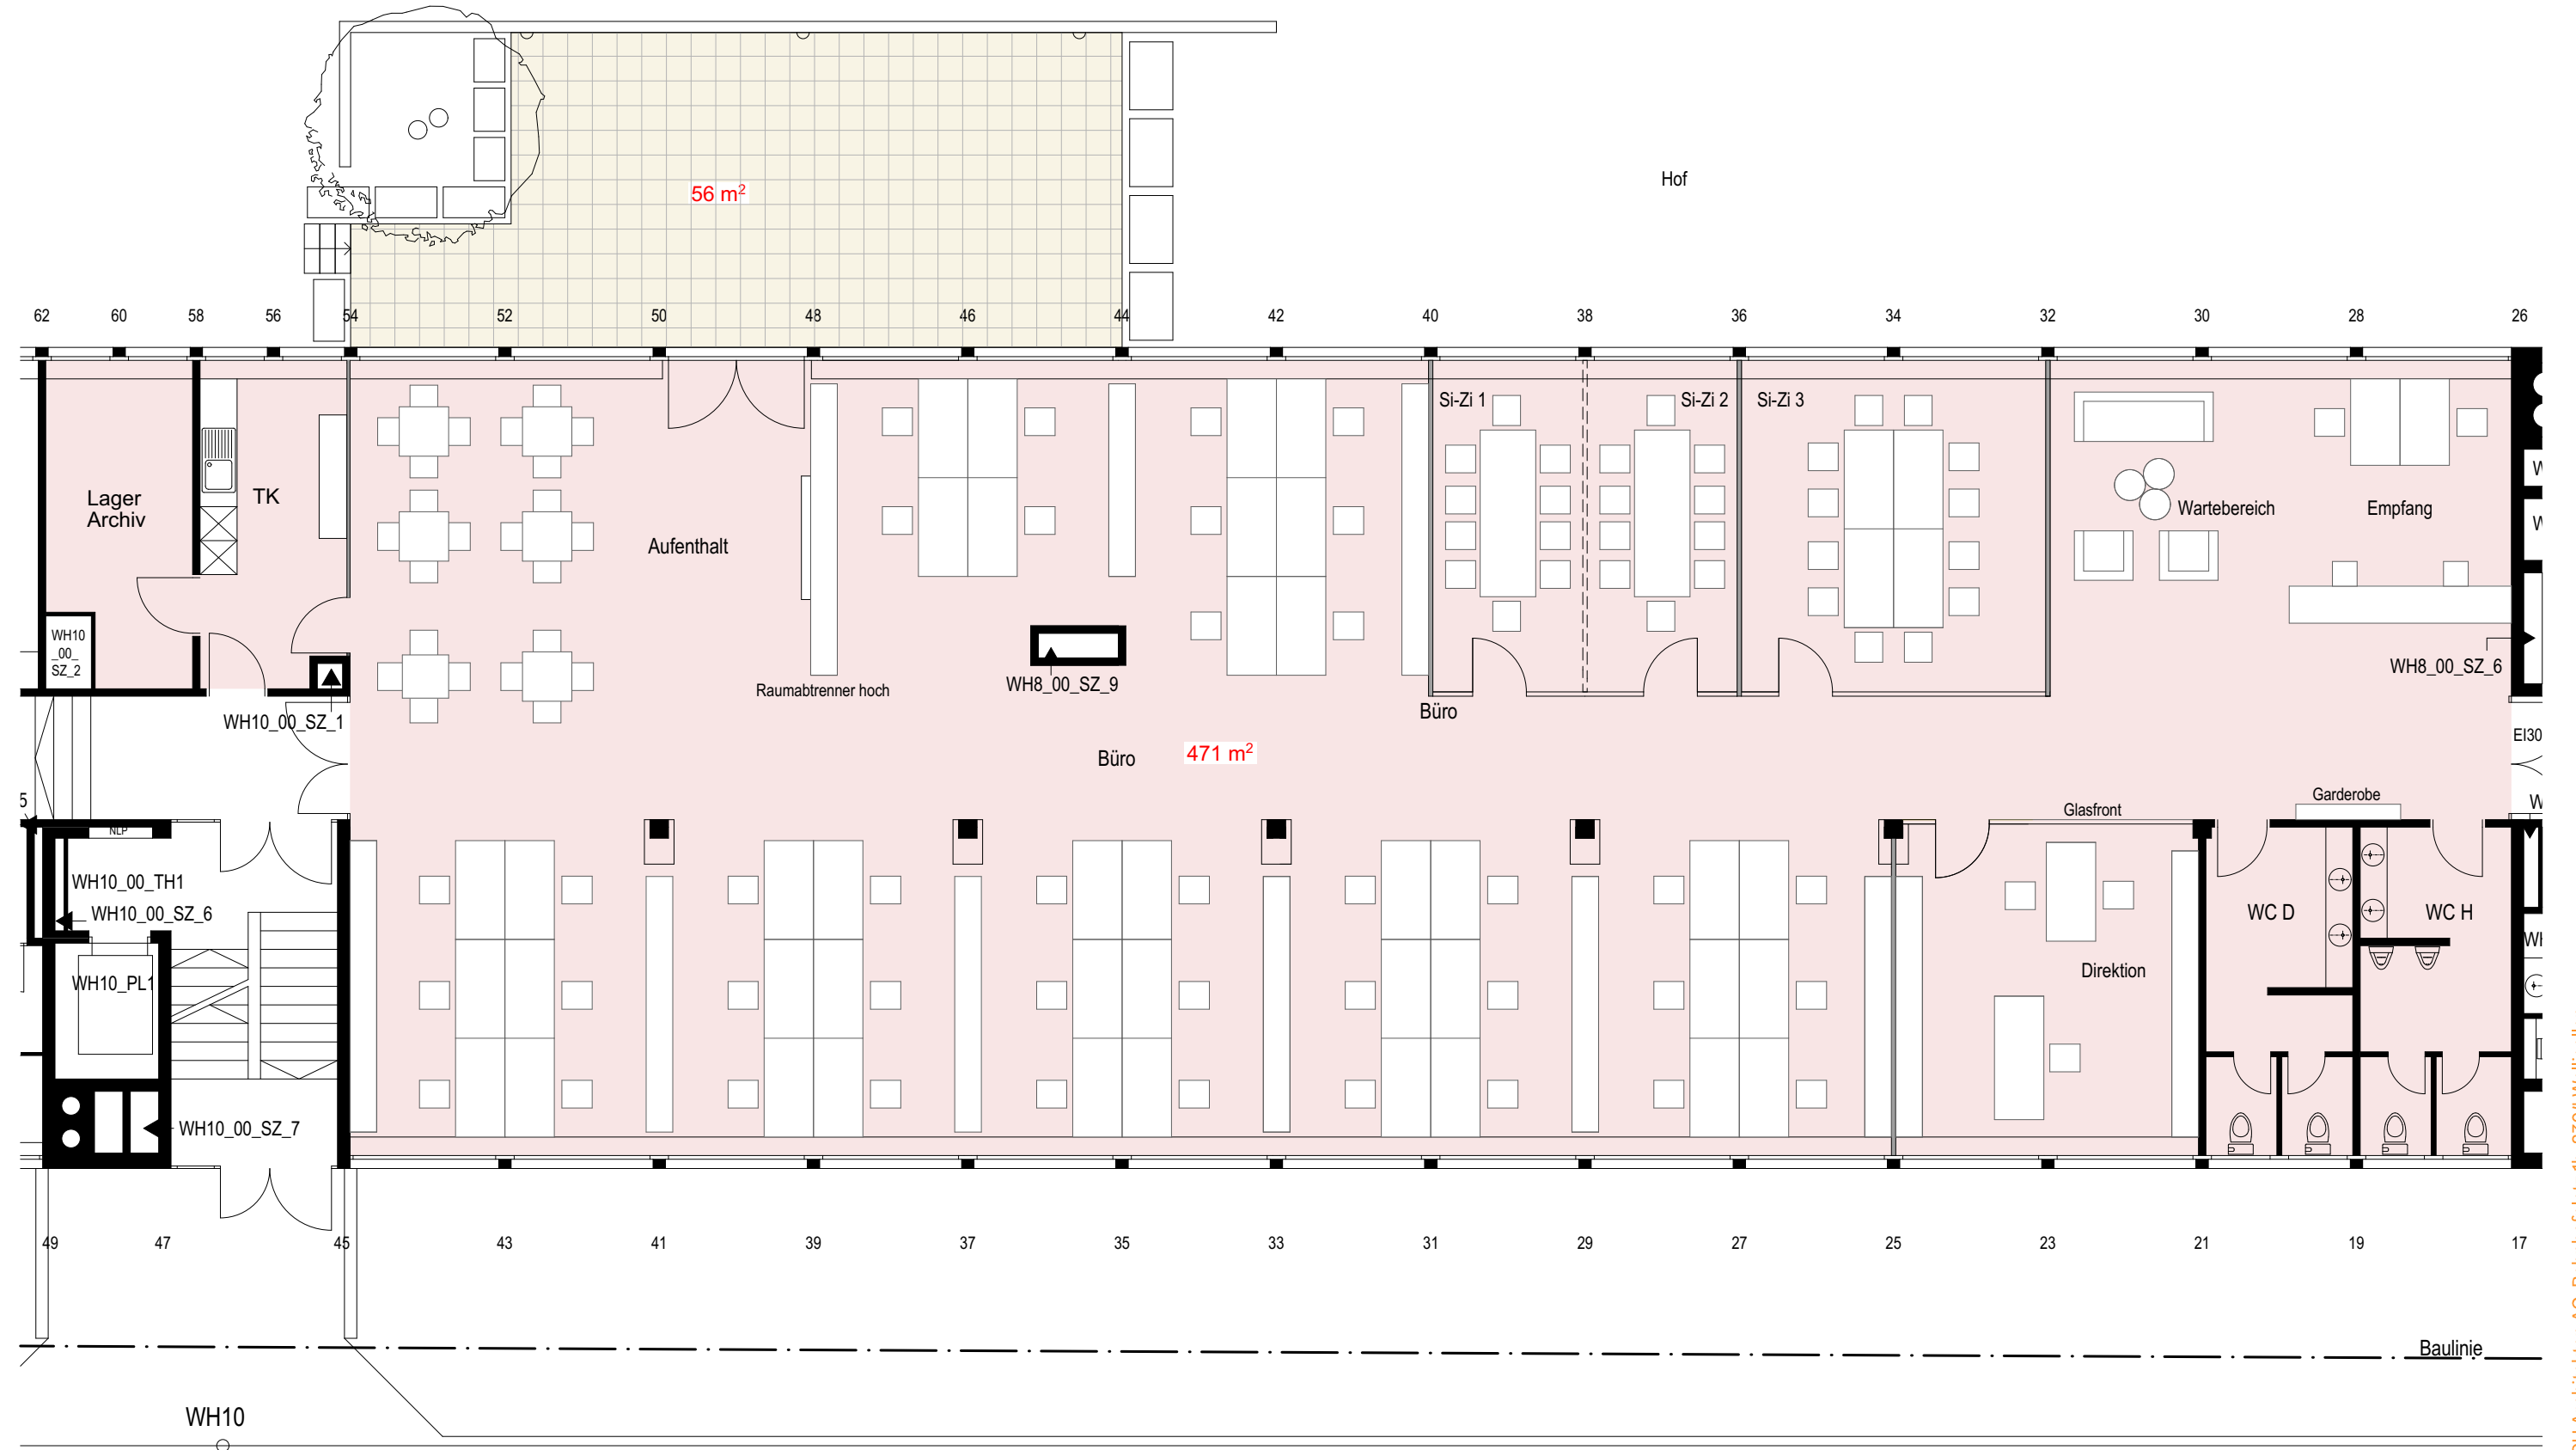

- Wände tragend
- Wände nicht tragend
- Wände nicht tragend (Glas)
- Nutzbare Fläche: 471m<sup>2</sup>
- Nutzbare Fläche aussen: 56m<sup>2</sup>

Plannummer : 04  
 Massstab : 1:100  
 Datum, Zeichner: 05.10.2020, cpi

