


TIEFGARAGE / KELLER

2. UNTERGESCHOSS

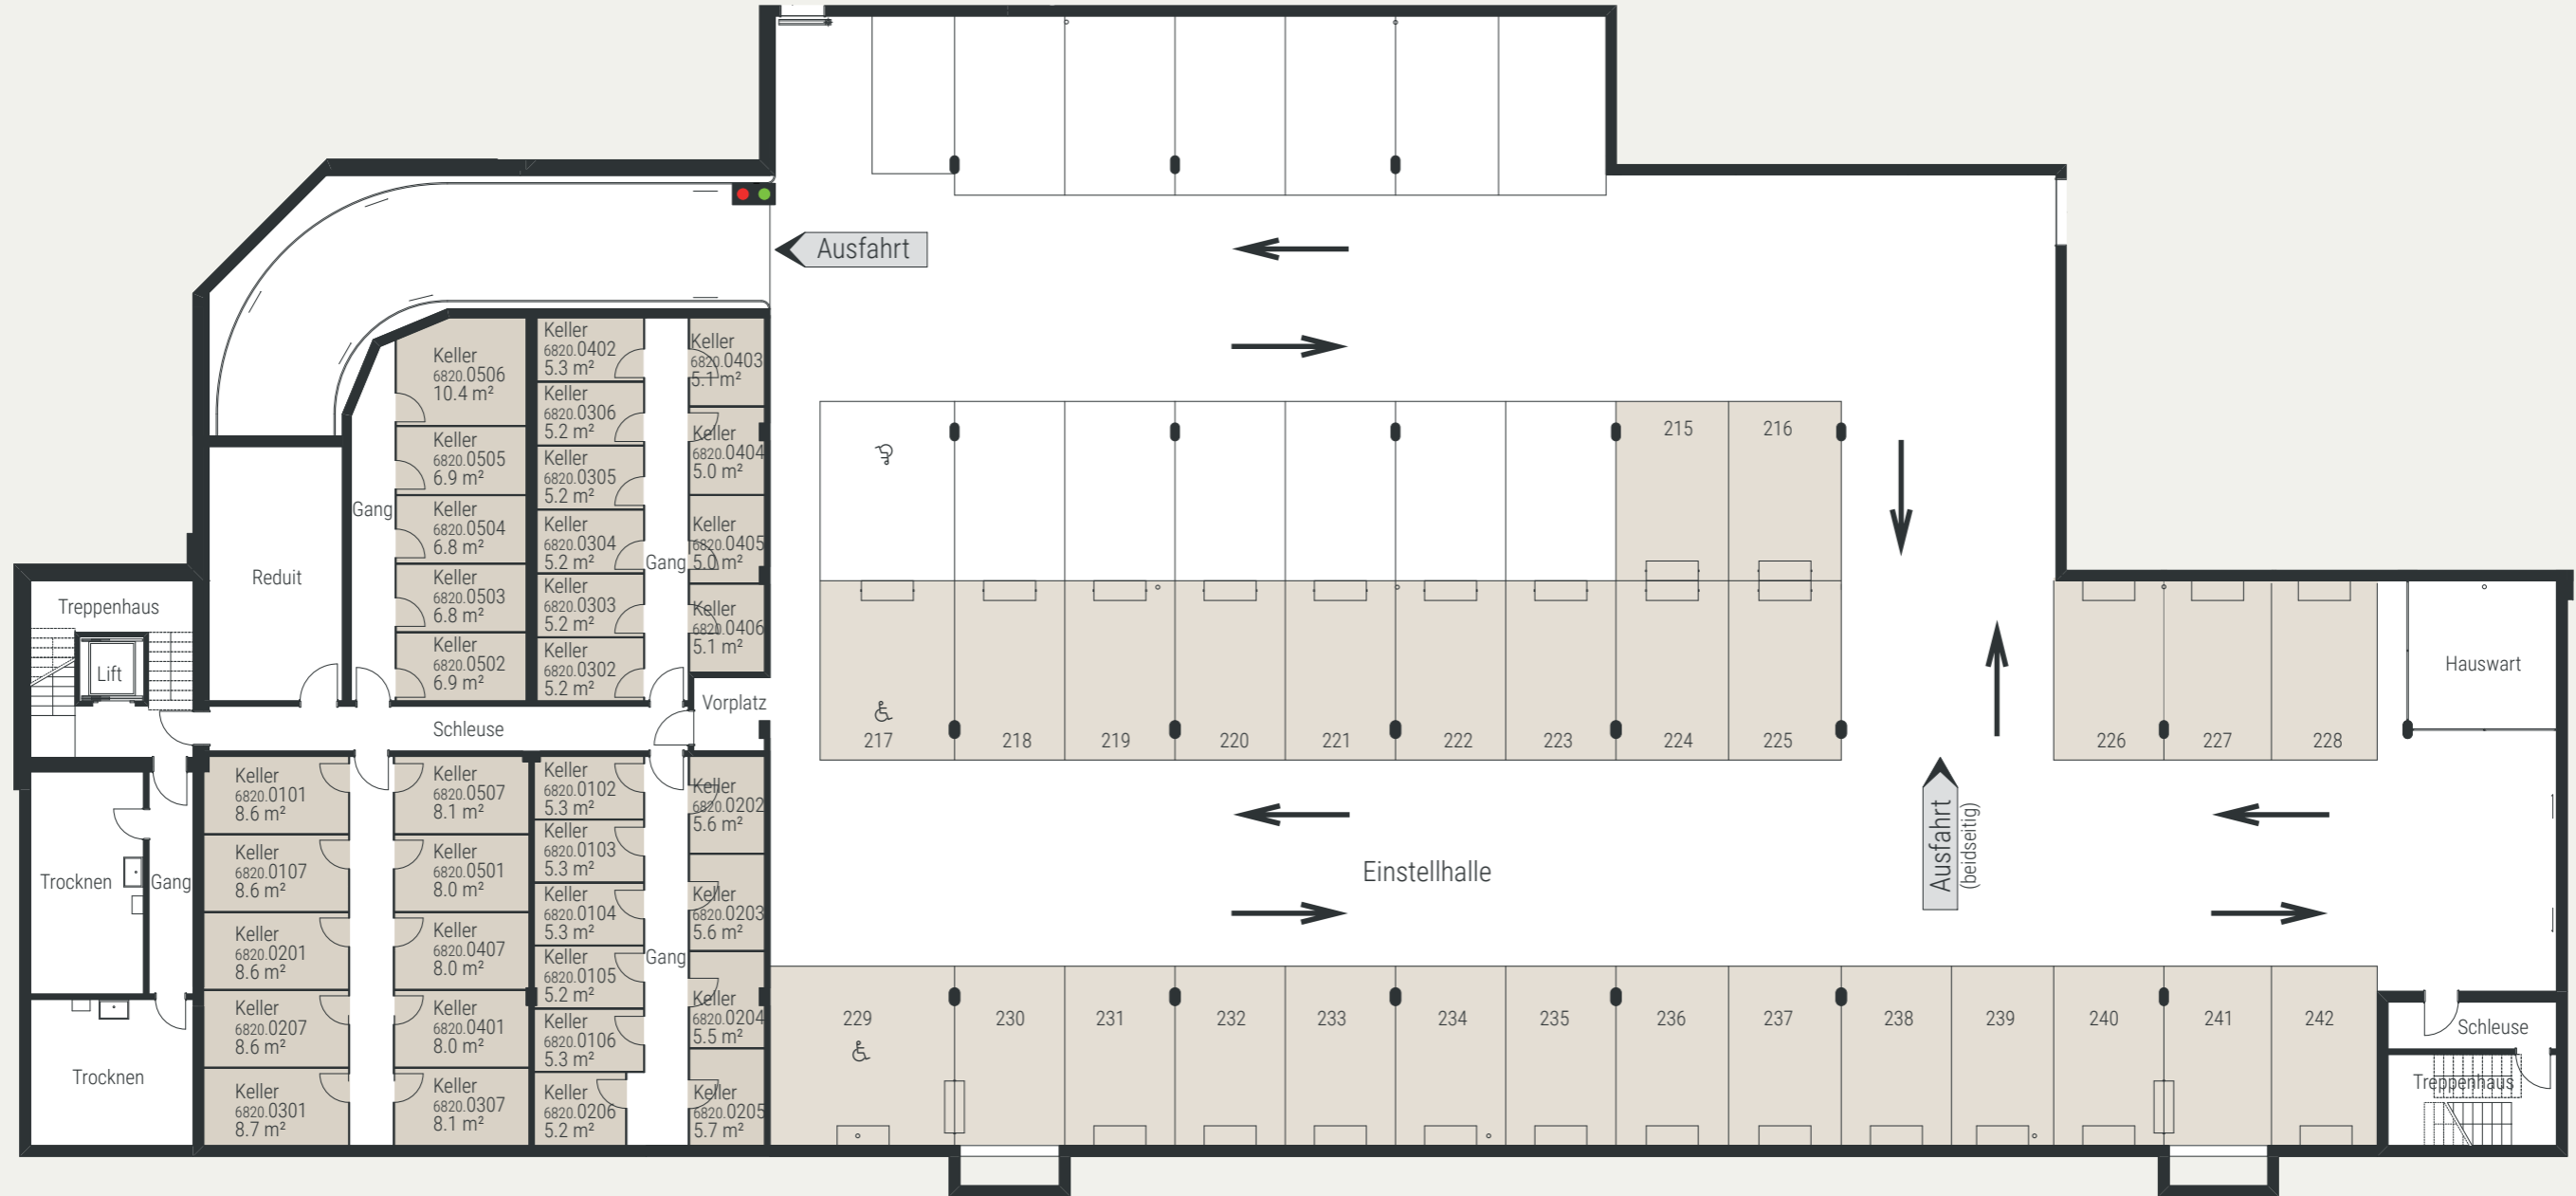

Alle Angaben sind Circaangaben. Änderungen bleiben vorbehalten.



1:200 0 2 4 10 m