



# HAUS 1 | ZWILON

Riedgarten 8



ZWICKY-RIEDGARTEN

Wohnung: 8-501  
3.5 Zimmer 5. OG  
Wohnfläche: 87.5 m<sup>2</sup>  
Loggia: 22.2 m<sup>2</sup>  
Balkon: 13.8 m<sup>2</sup>  
Reduit: 4.6 m<sup>2</sup>  
Kellerabteil: 5.5 m<sup>2</sup>

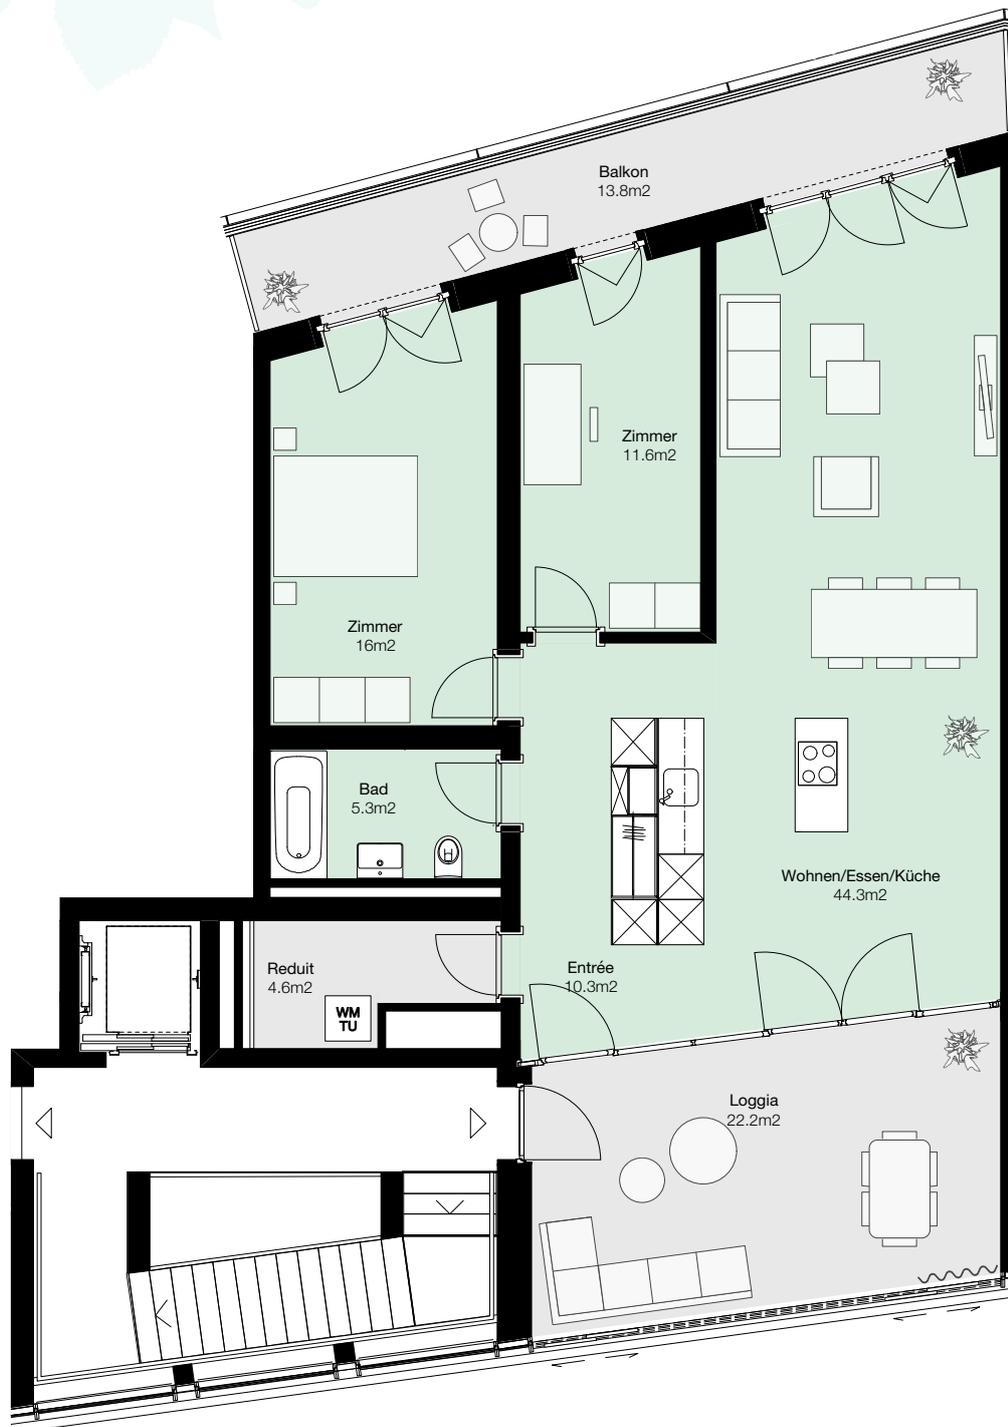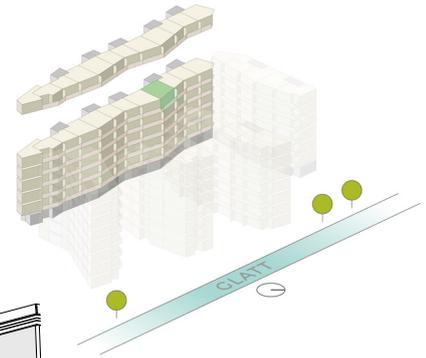

Alle Angaben, Pläne, Zeichnungen usw. sind unverbindlich.  
Änderungen bleiben bis zur Bauvollendung vorbehalten.

Vermietung: **PRIVERA**

PRIVERA AG, Husacherstrasse 3  
CH-8304 Wallisellen, Telefon: +41 58 715 79 79  
E-Mail: info@zwicki-riedgarten.ch