L E U E N B E R G E R A R C H I T E K T E N

W.& R. Leuenberger AG Dipl. Architekten ETH/HTL
6034 Inwil, Hauptstr. 35, Postfach 148
Tel. 041 449 07 00
Fax 041 449 07 09

GRUNDRISS 2.OBERGESCHOSS 1 : 170 1078IA-07 / 25U

Objekt	UMBAU SANITÄRMATERIAL AG, 6010 KRIENS	GEZ.	ZAM
Bauherr	SANITÄRMATERIAL AG, ARSENALSTRASSE 21, 6010 KRIENS	DAT.	08.09 2005
		REV.	
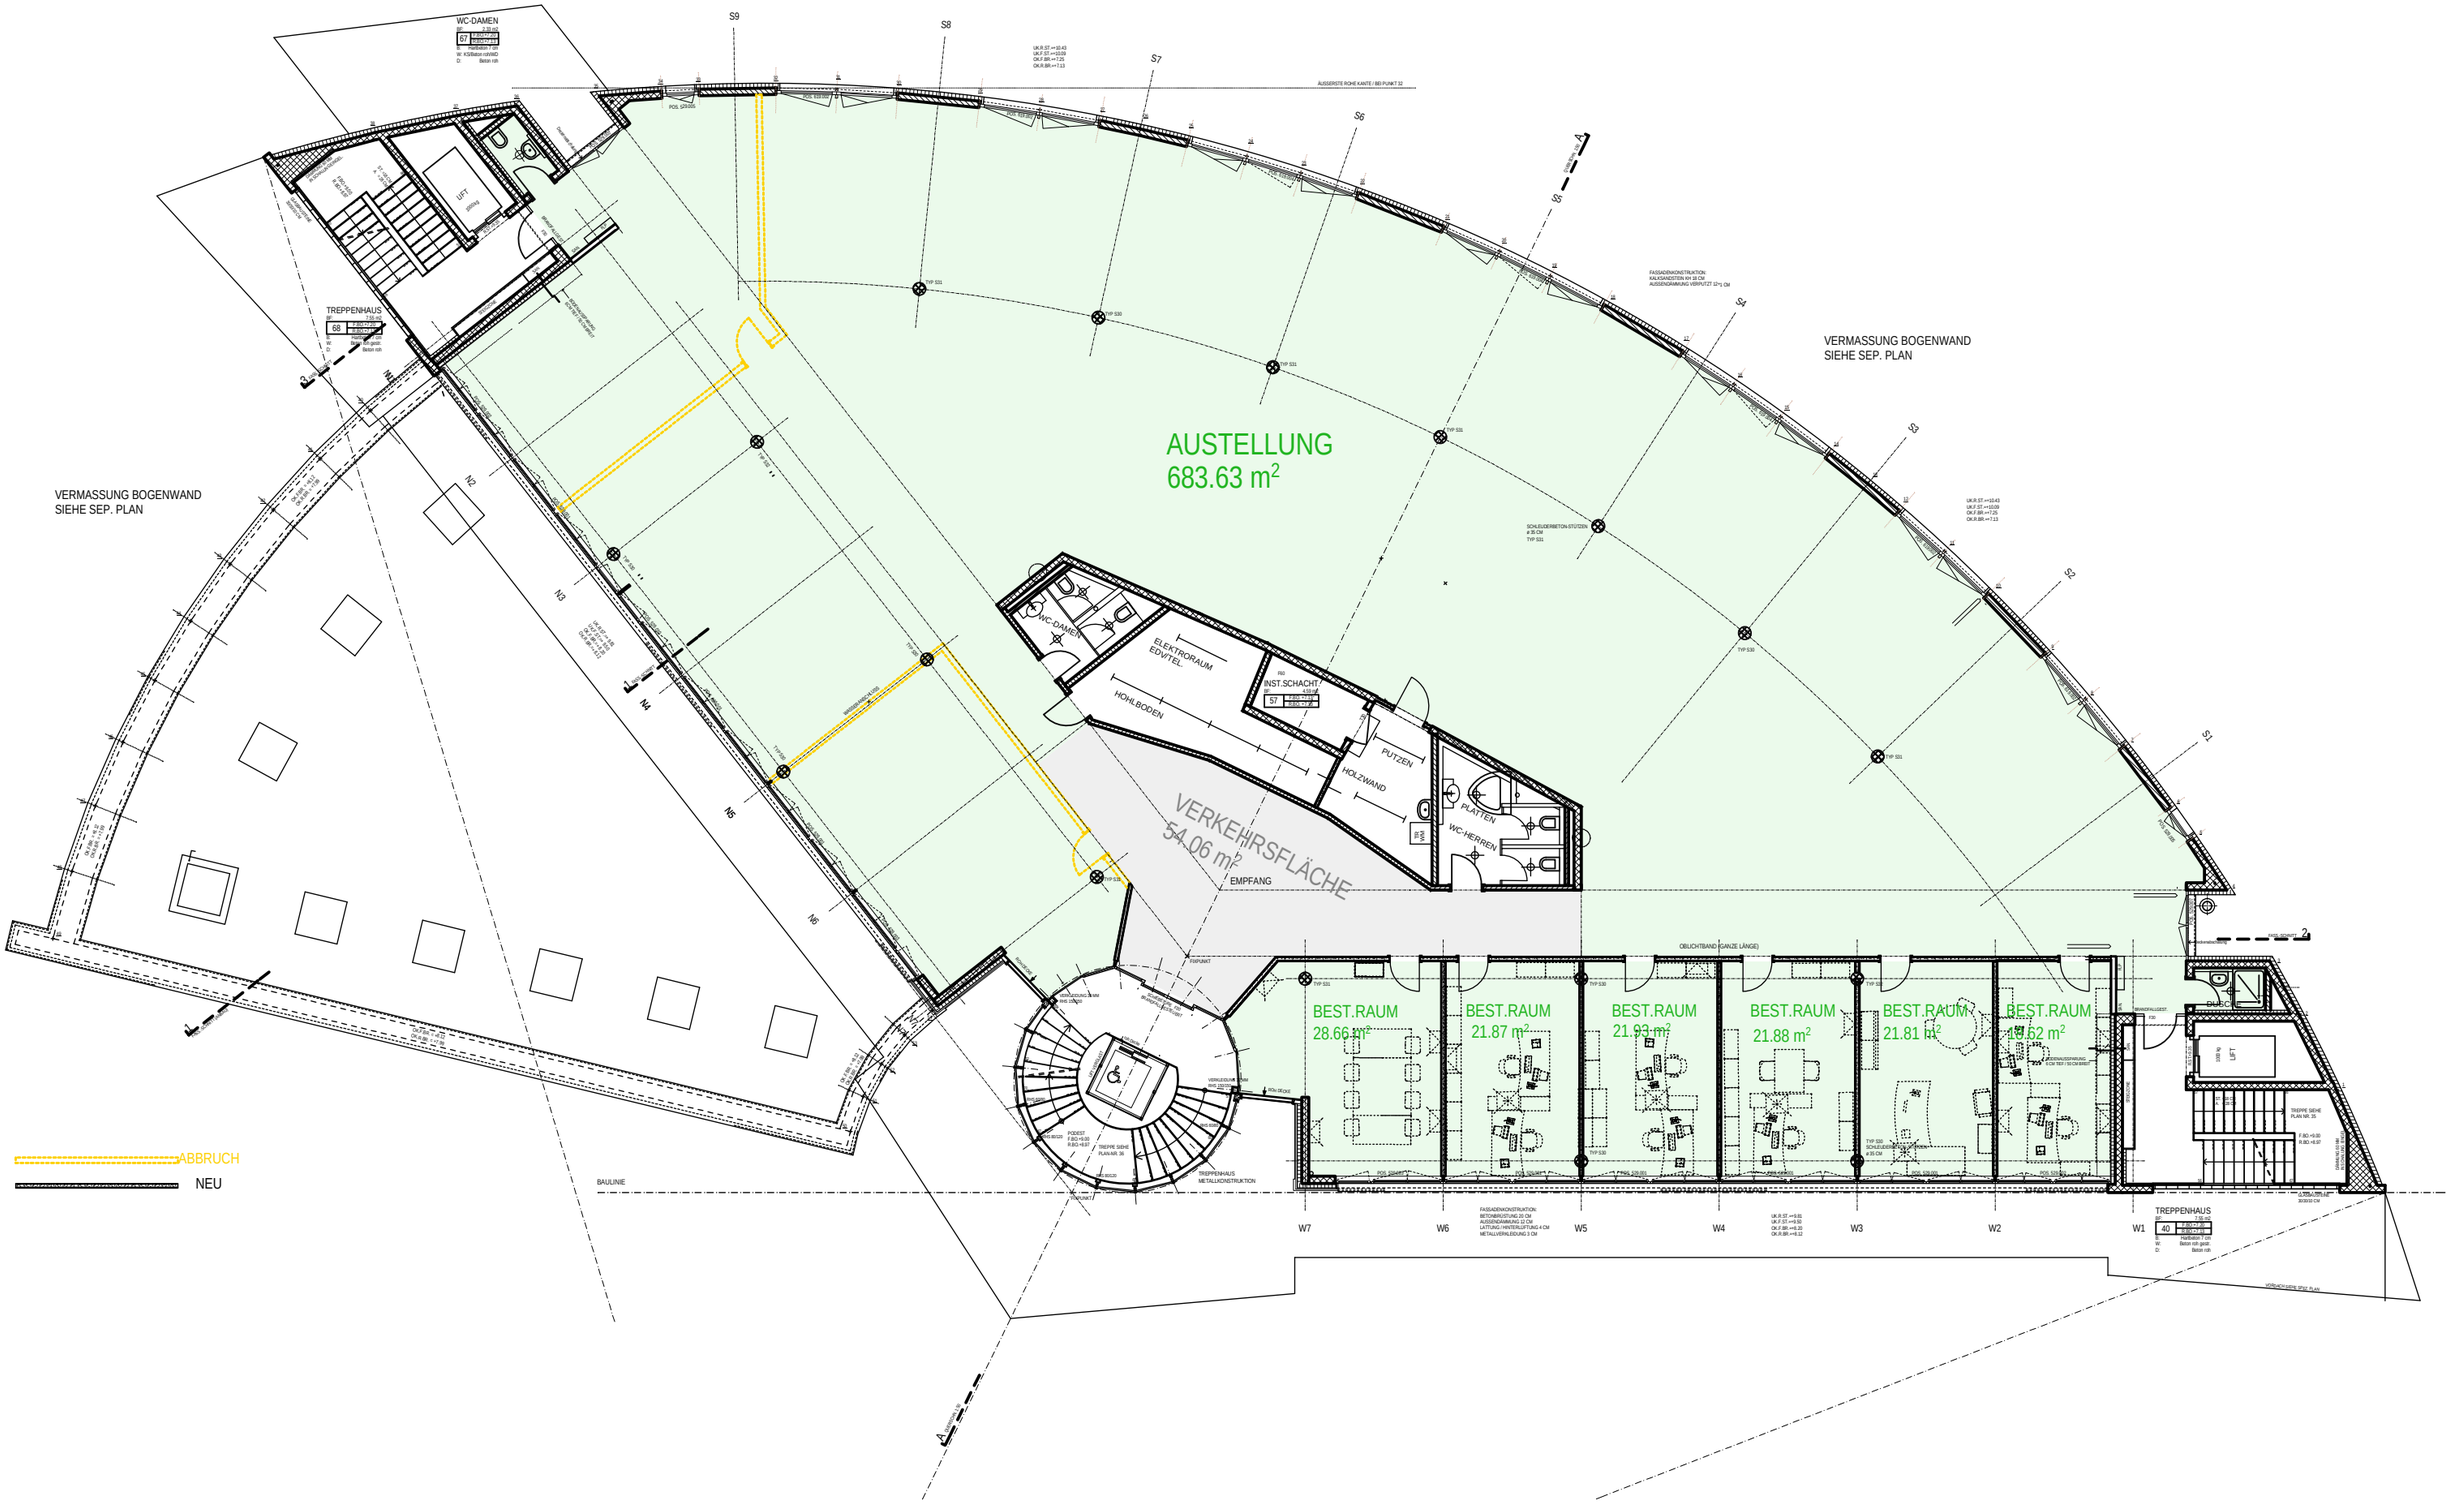
P:\1000\1078IA\PLAN\UMBAU\ Ausführung 50.PLN