



2. OG

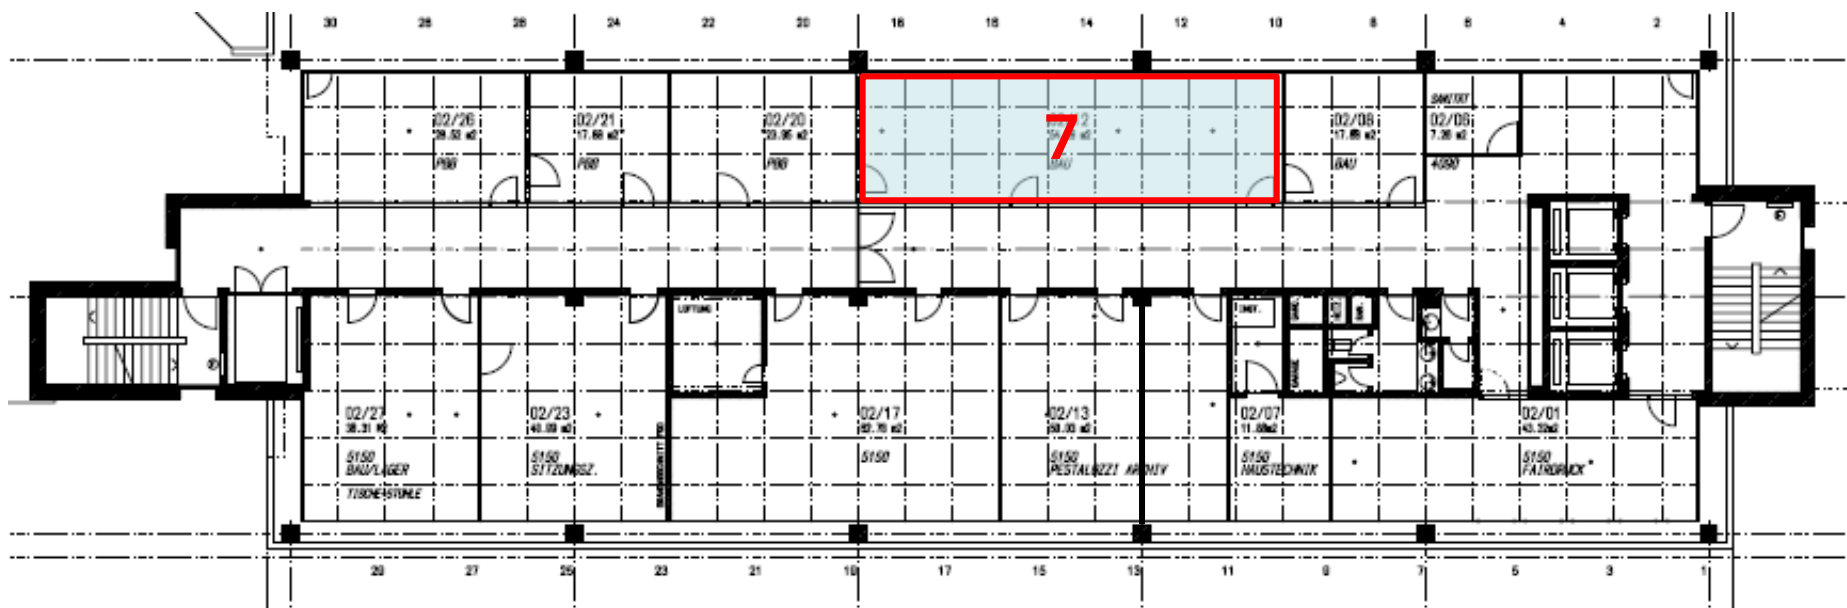


Fläche 7: 59.5 m<sup>2</sup>  
frei per 01.05.21

m<sup>2</sup> jeweils inkl. 10% Korridoranteil

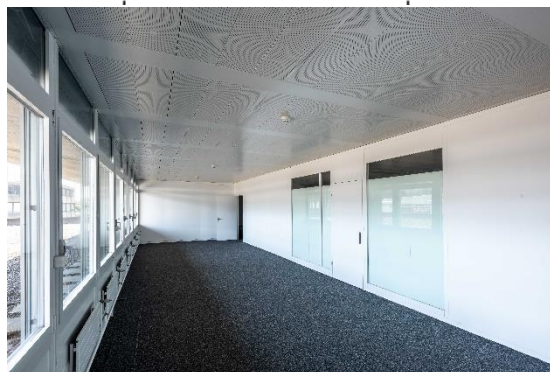

Mietzins CHF  
155/m<sup>2</sup>/Jahr  
Nebenkosten CHF  
35/m<sup>2</sup>/Jahr

6. OG

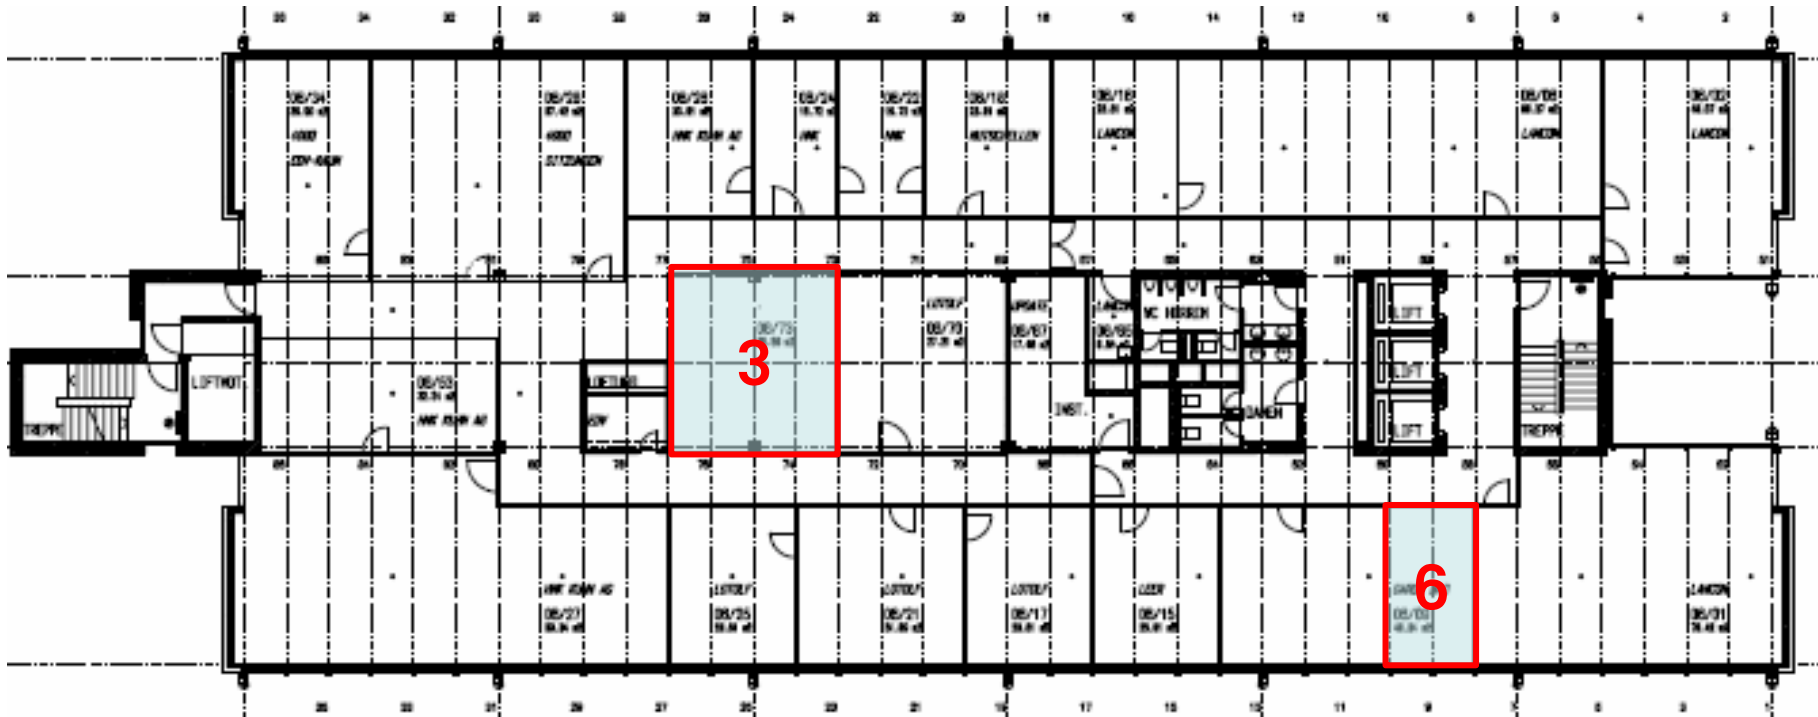

Fläche 3: 36 m<sup>2</sup>

Raum innenliegend ohne Tageslicht, als Sitzungszimmer geeignet  
Reduzierter Preis von CHF 140.00/m<sup>2</sup>/Jahr - ab sofort verfügbar


Fläche 6: 19 m<sup>2</sup>

frei per sofort

m<sup>2</sup> jeweils inkl. 10% Korridoranteil

**Mietzins CHF 160/m<sup>2</sup>/Jahr**  
**Nebenkosten CHF 35/m<sup>2</sup>/Jahr**

## 7. OG

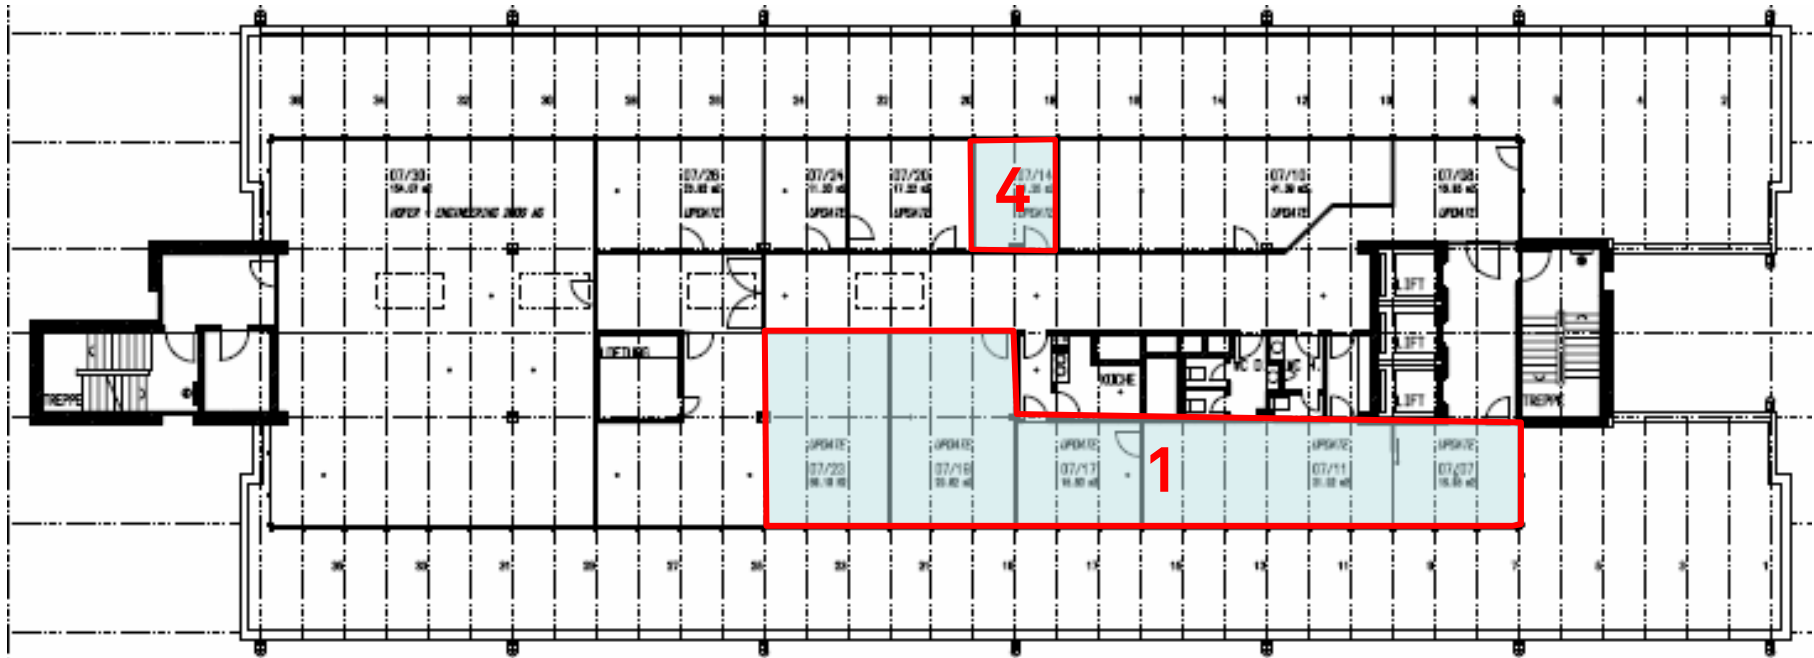

Fläche 1: 133 m<sup>2</sup>  
frei per 01.07.21

Fläche 4: 12 m<sup>2</sup>  
frei per sofort

**Mietzins CHF  
170/m<sup>2</sup>/Jahr  
Nebenkosten CHF  
35/m<sup>2</sup>/Jahr**

m² jeweils inkl. 10% Korridoranteil

www.hbre.ch