




LAGER

1. Untergeschoss

- | | |
|--|--|
| <p>1 Fläche: 39.0 m² Lagerflächen-Nr.: 404.2982 Raumhöhe: 2.46 m</p> | <p>6 Fläche: 26.0 m² Lagerflächen-Nr.: 402.2581 Raumhöhe: 2.46 m</p> |
| <p>2 Fläche: 24.0 m² Lagerflächen-Nr.: 404.2981 Raumhöhe: 2.46 m</p> | <p>7 Fläche: 22.0 m² Lagerflächen-Nr.: 401.584 Raumhöhe: 2.28 m</p> |
| <p>3 Fläche: 35.0 m² Lagerflächen-Nr.: 403.2783 Raumhöhe: 2.46 m</p> | <p>8 Fläche: 46.0 m² Lagerflächen-Nr.: 401.583 Raumhöhe: 2.28 m</p> |
| <p>4 Fläche: 39.0 m² Lagerflächen-Nr.: 403.2782 Raumhöhe: 2.46 m</p> | <p>9 Fläche: 39.0 m² Lagerflächen-Nr.: 401.582 Raumhöhe: 2.28 m</p> |
| <p>5 Fläche: 51.0 m² Lagerflächen-Nr.: 402.2582 Raumhöhe: 2.46 m</p> | <p>10 Fläche: 12.0 m² Lagerflächen-Nr.: 401.585 Raumhöhe: 2.28 m</p> |

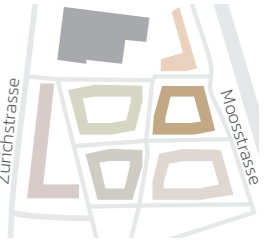


1:300 0 3 6 15 m

Alle Angaben sind Circaangaben. Änderungen bleiben vorbehalten.

TIEFGARAGE

2. Untergeschoss

64 Einstellplätze

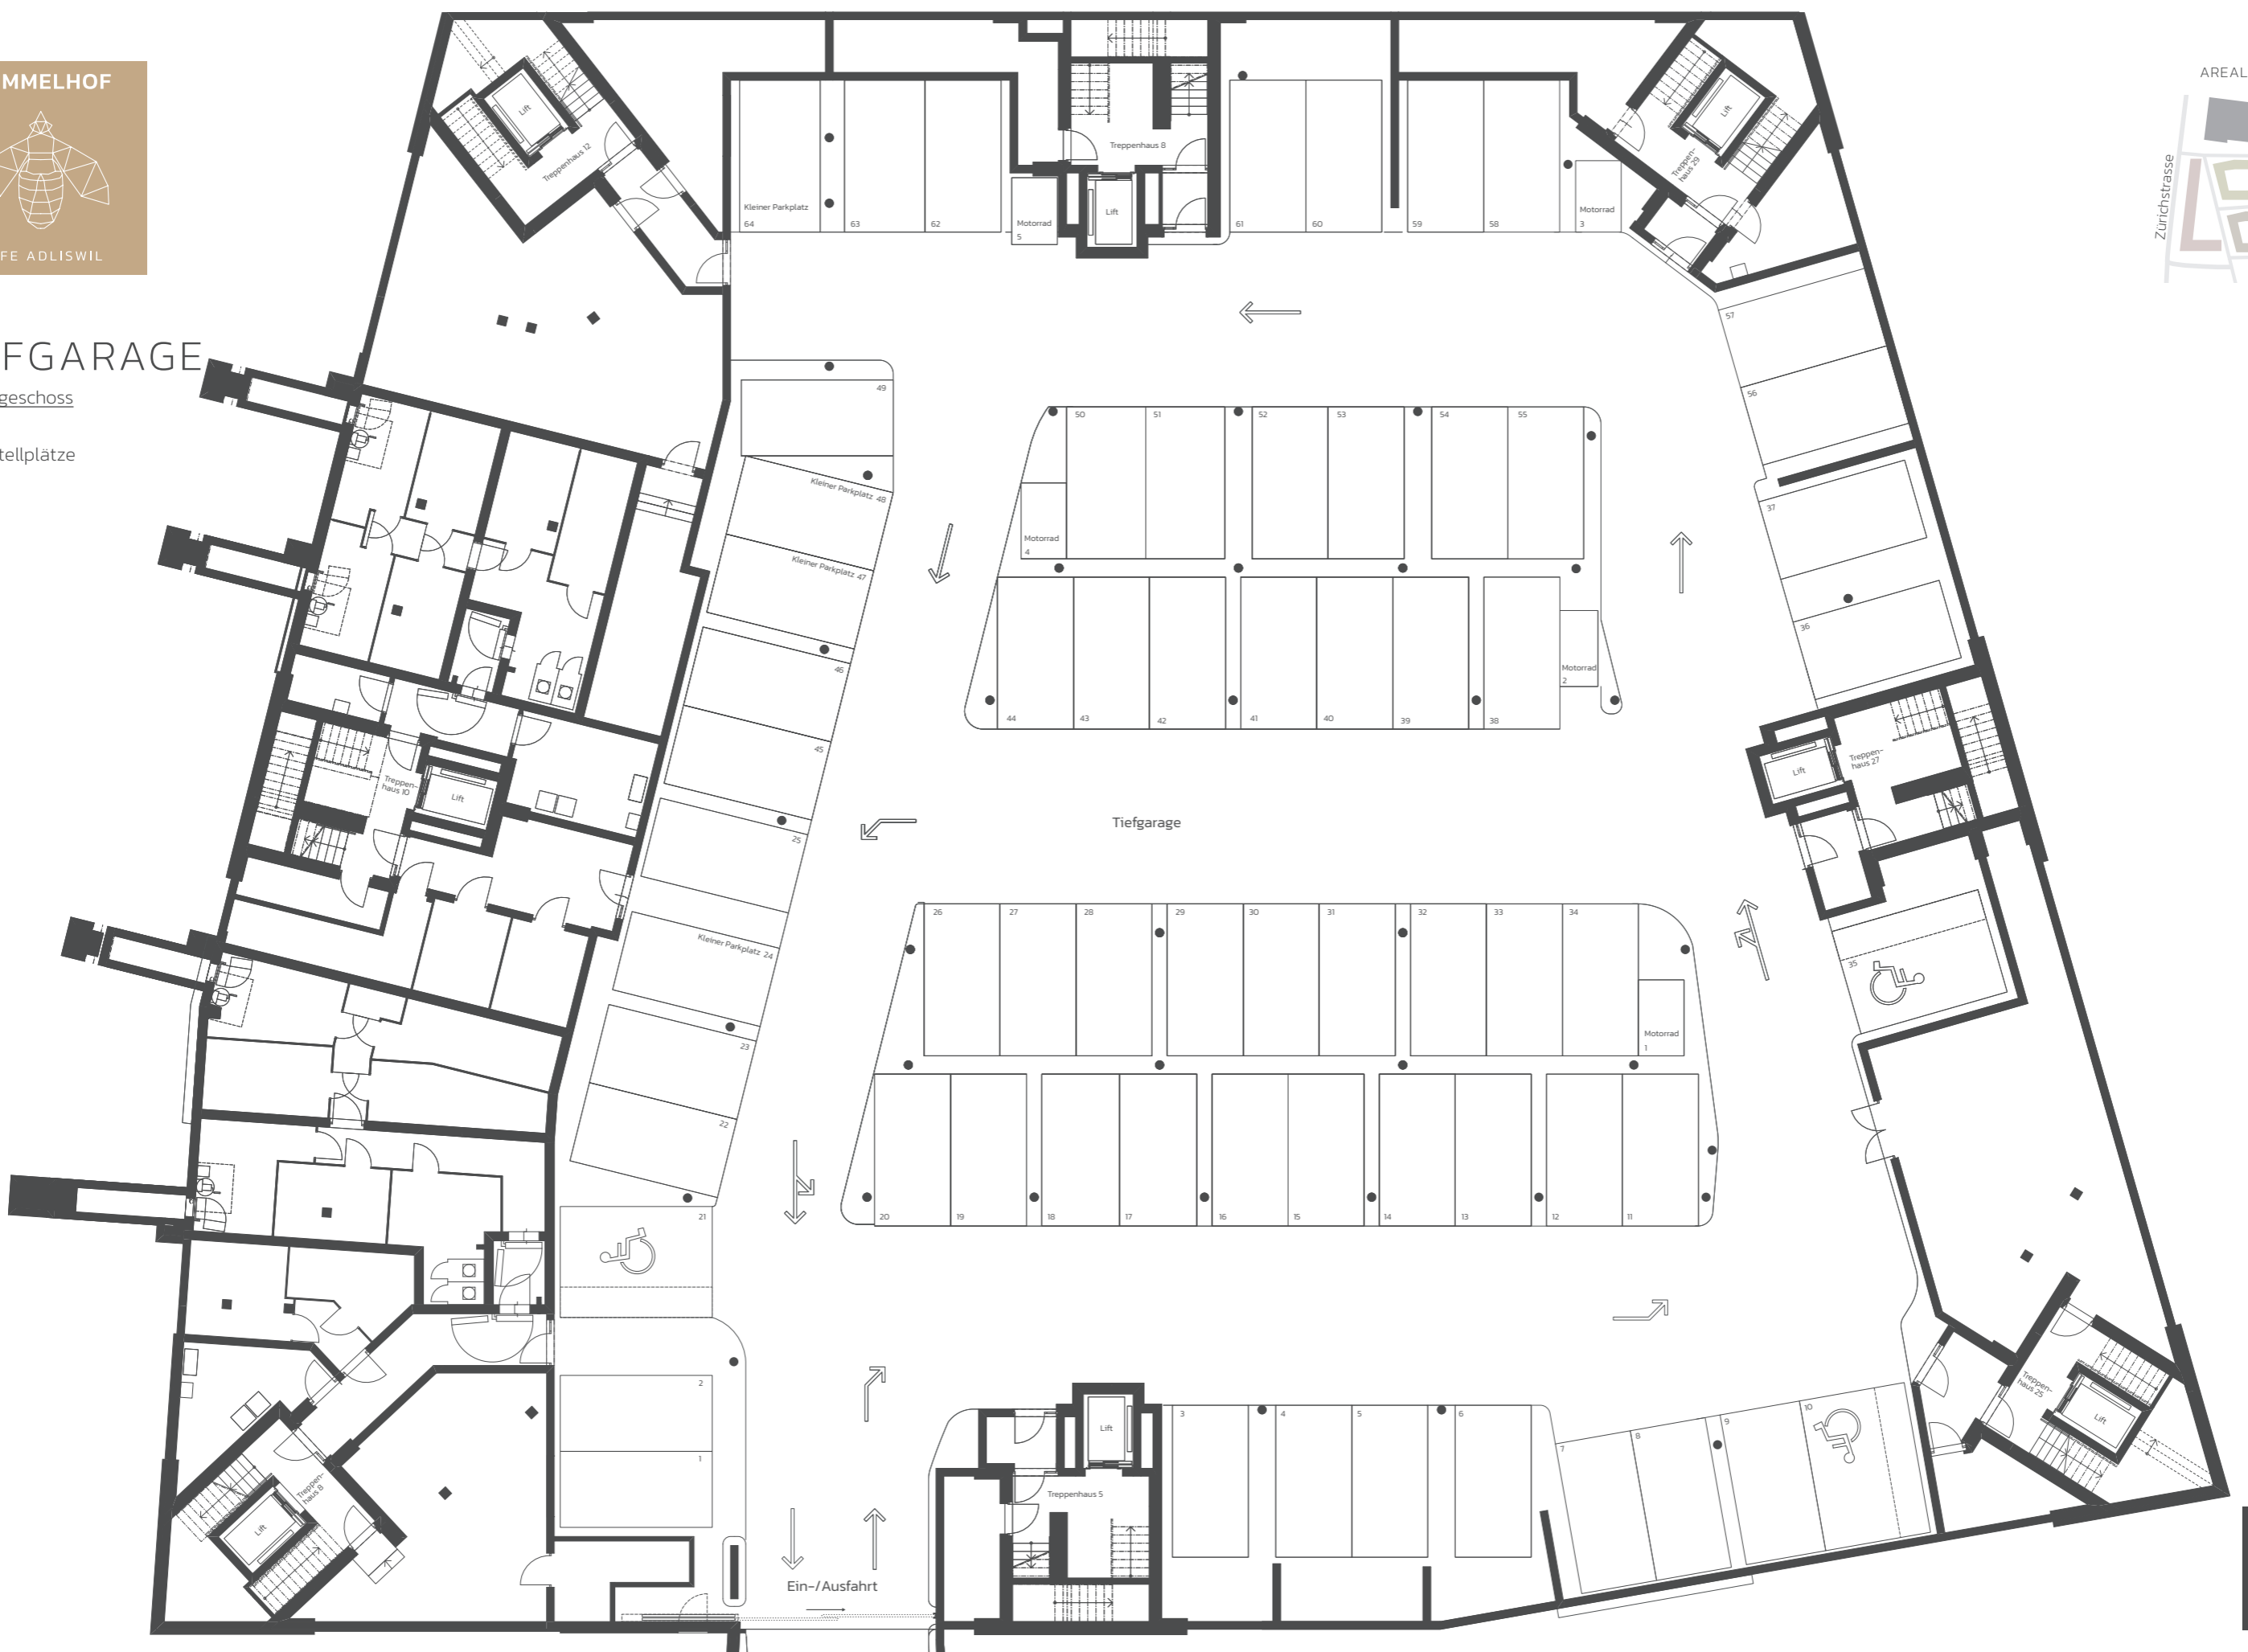

Alle Angaben sind Circaangaben. Änderungen bleiben vorbehalten.