



TYP 01* – HOCHHAUS
BASLERSTRASSE 77

3½ ZIMMER

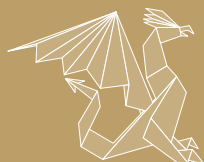

BASILISK
LIVING ZÜRICH

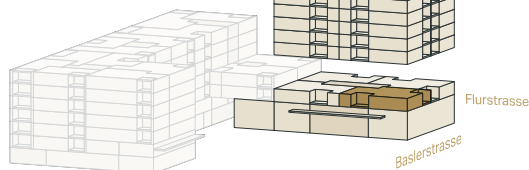

WOHNUNGSNUMMER

BS77-2-2

2. OBERGESCHOSS

WOHNFLÄCHE

84.2 m²

2 LOGGIEN

11.5 m²

RAUMHÖHEN

Allgemeine Raumhöhe:

2.56 m


Korridor/Dusche/Reduit:

2.32 m

Loggien:

2.28 m

KELLER IM UG

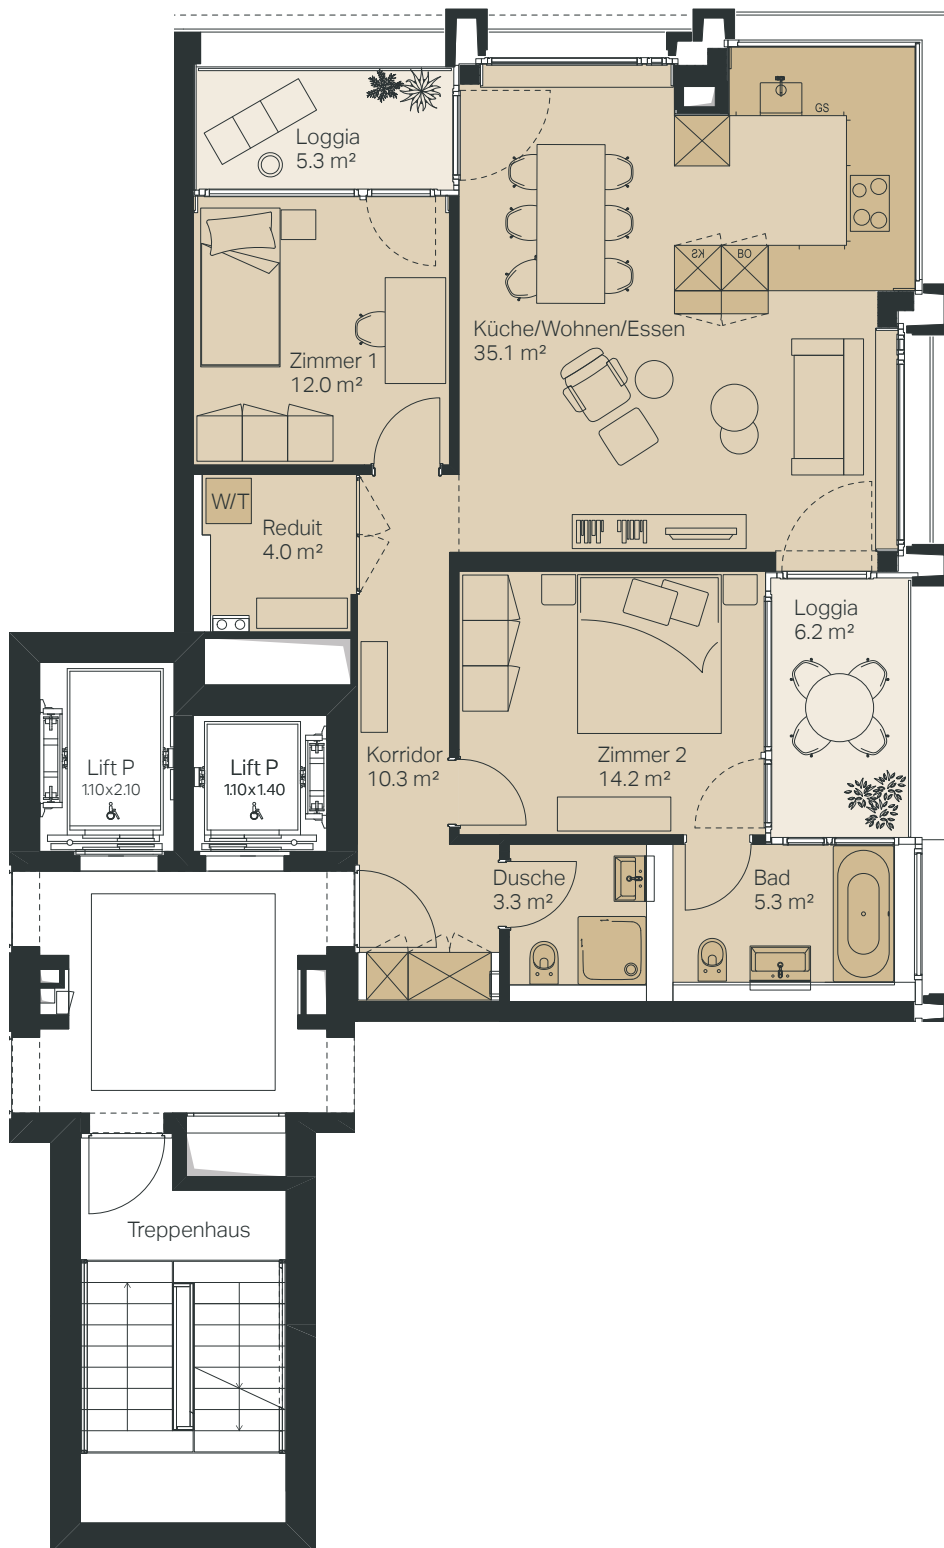

1:100 0 1 2 3 4 5 m

WWW.BASILISK-ZUERICH.CH

CSL IMMOBILIEN

ERSTVERMIETUNG:

CSL Immobilien AG | Schärenmoosstr. 77 | 8052 Zürich | T +41 44 316 13 05 | vermarktung@csl-immobilien.ch | www.csl-immobilien.ch

Alle Angaben sind Circa-Angaben. Irrtümer und Änderungen vorbehalten.