



TYP 01.2* – HOCHHAUS
BASLERSTRASSE 77

3½ ZIMMER

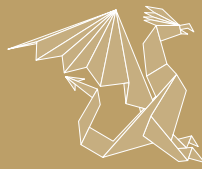

BASILISK
LIVING ZÜRICH

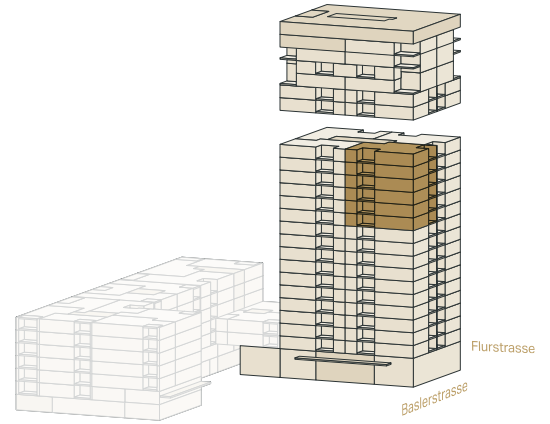

WOHNUNGSNUMMERN

BS77-12-2 (*)
BS77-13-2
BS77-14-2
BS77-15-2
BS77-16-2
BS77-17-2

(*) Minimaler Wandversprung im Reduit

12. – 17. OBERGESCHOSS

WOHNFLÄCHE

84.2 m²

2 LOGGIEN

12.0 m²


RAUMHÖHEN

Allgemeine Raumhöhe:
2.56 m

Korridor/Dusche/Reduit:
2.32 m

Loggien:
2.28 m

KELLER IM UG

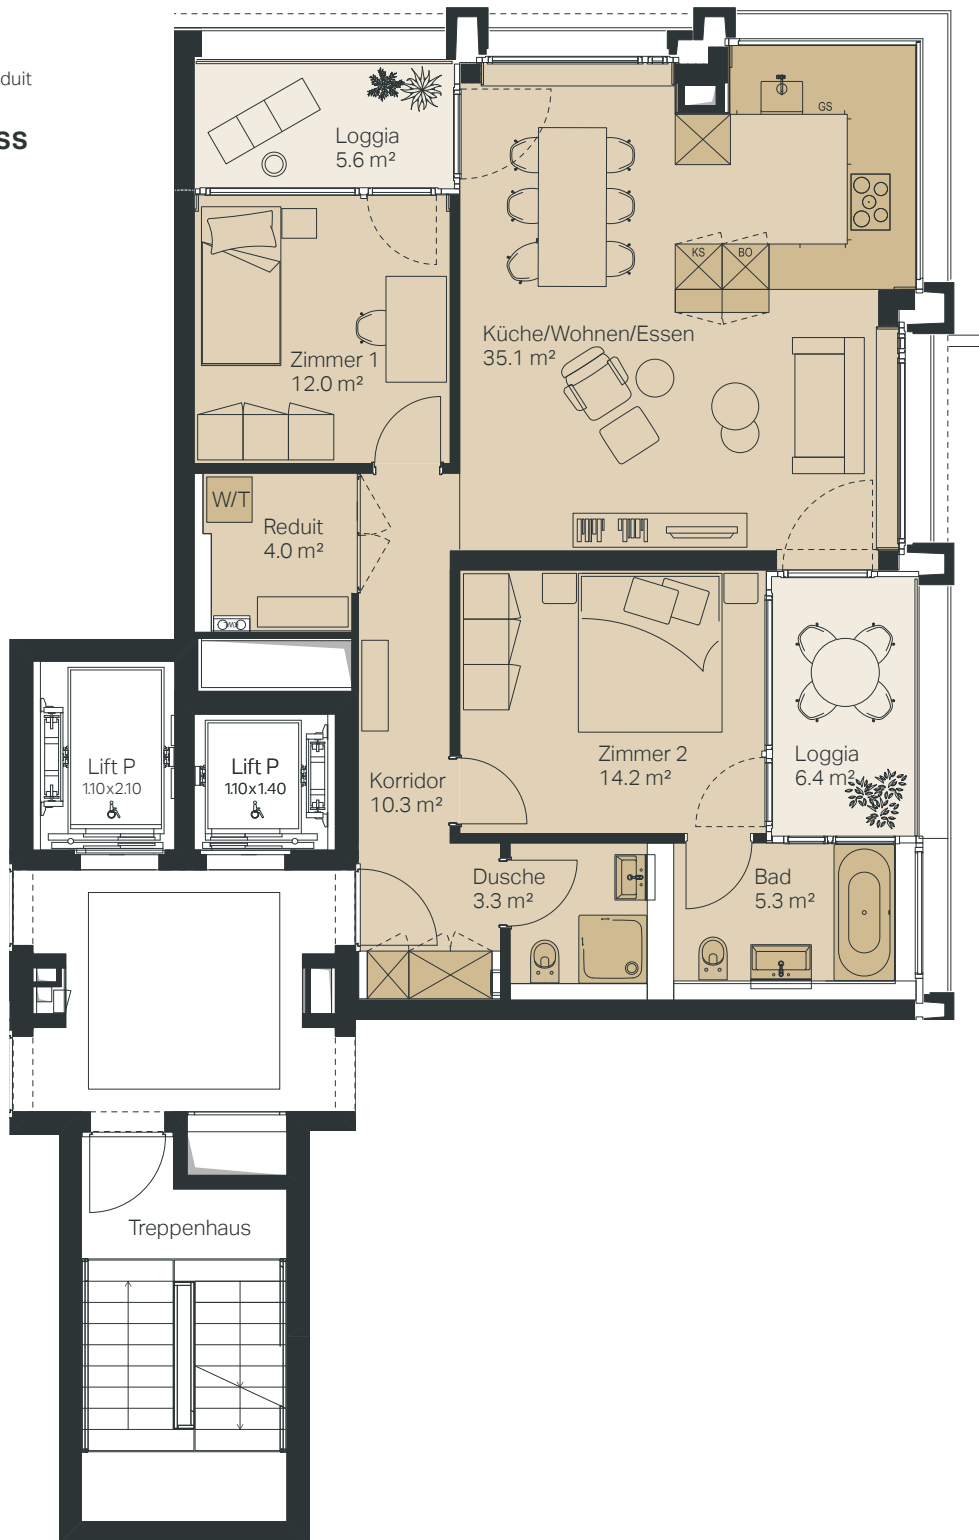

1:100 0 1 2 3 4 5 m

WWW.BASILISK-ZUERICH.CH

CSL IMMOBILIEN

ERSTVERMIETUNG:

CSL Immobilien AG | Schärenmoosstr. 77 | 8052 Zürich | T +41 44 316 13 05 | vermarktung@csl-immobilien.ch | www.csl-immobilien.ch

Alle Angaben sind Circa-Angaben. Irrtümer und Änderungen vorbehalten.