



TYP 07\* – HOCHHAUS  
BASLERSTRASSE 77

4½ ZIMMER

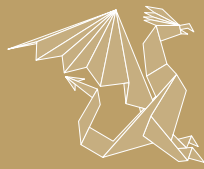

BASILISK  
LIVING ZÜRICH

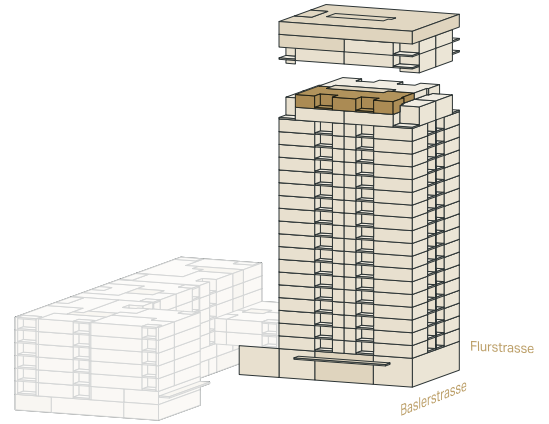

WOHNUNGSNUMMER

BS77-21-2

21. OBERGESCHOSS

WOHNFLÄCHE

123.3 m<sup>2</sup>

2 LOGGIEN

12.8 m<sup>2</sup>

RAUMHÖHEN

Allgemeine Raumhöhe:

2.56 m


Korridor/Küche/Dusche/Reduit:

2.32 m

Loggien:

2.28 m

KELLER IM 24. OG

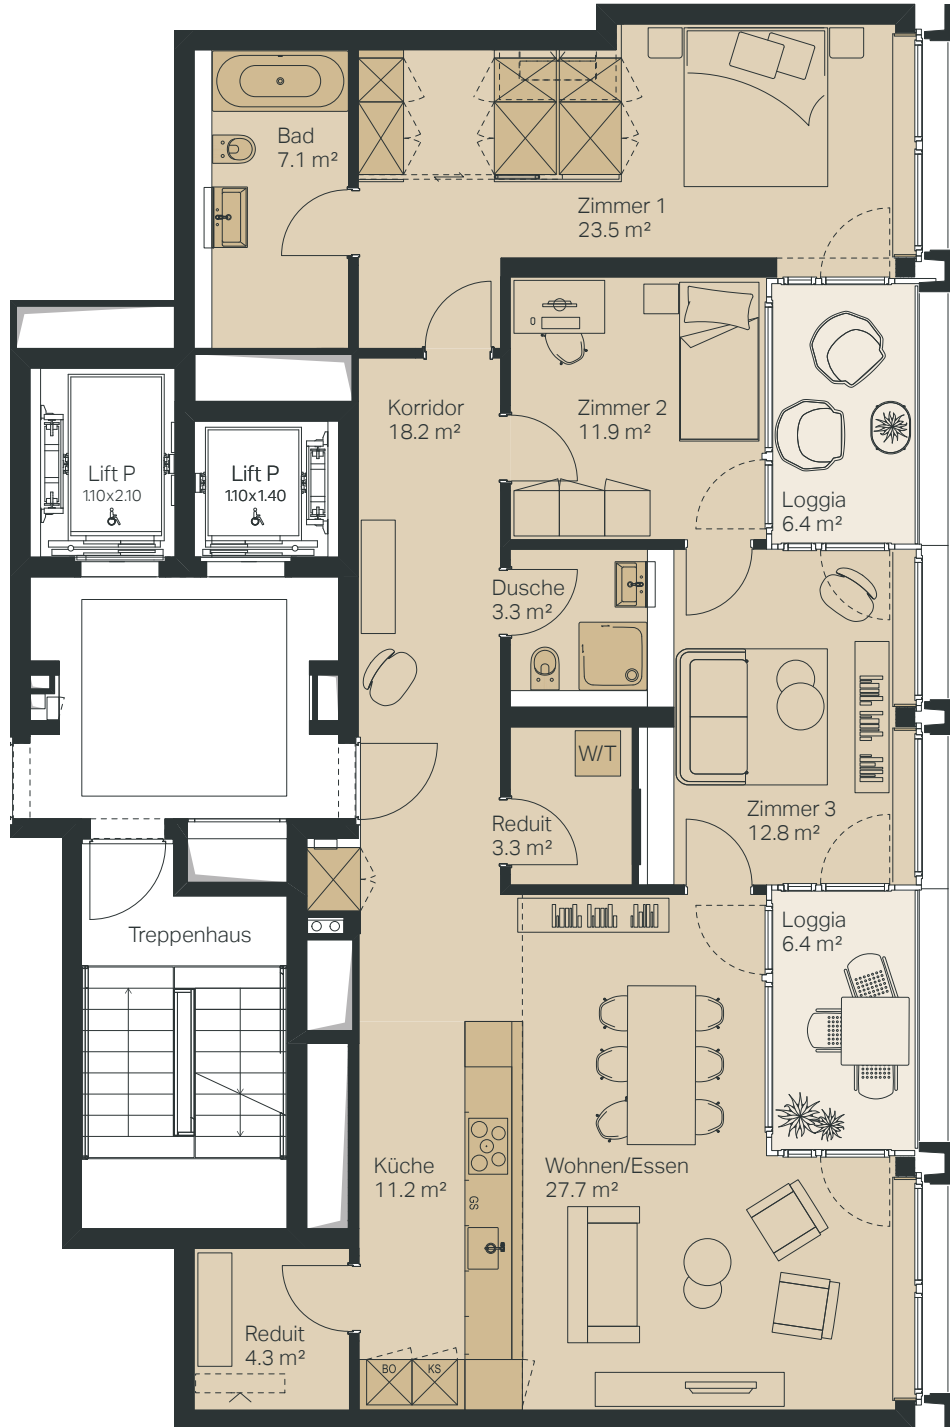

1:100 0 1 2 3 4 5 m

[WWW.BASILISK-ZUERICH.CH](http://WWW.BASILISK-ZUERICH.CH)

CSL IMMOBILIEN

ERSTVERMIETUNG:

CSL Immobilien AG | Schärenmoosstr. 77 | 8052 Zürich | T +41 44 316 13 05 | [vermarktung@csl-immobilien.ch](mailto:vermarktung@csl-immobilien.ch) | [www.csl-immobilien.ch](http://www.csl-immobilien.ch)

Alle Angaben sind Circa-Angaben. Irrtümer und Änderungen vorbehalten.