



TYP 05.2 – HOCHHAUS  
BASLERSTRASSE 77

3½ ZIMMER

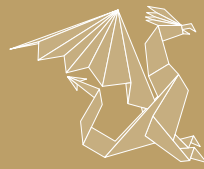

BASILISK  
LIVING ZÜRICH

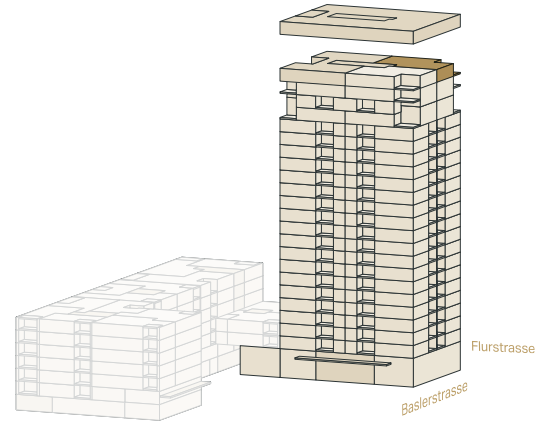

WOHNUNGSNUMMER

BS77-23-1

23. OBERGESCHOSS

WOHNFLÄCHE

89.3 m<sup>2</sup>

LOGGIA

7.9 m<sup>2</sup>


RAUMHÖHEN

Allgemeine Raumhöhe:  
3.00 m

Korridor/Dusche/Reduit:  
2.76 m

Loggia:  
3.50 m

KELLER IM 24. OG

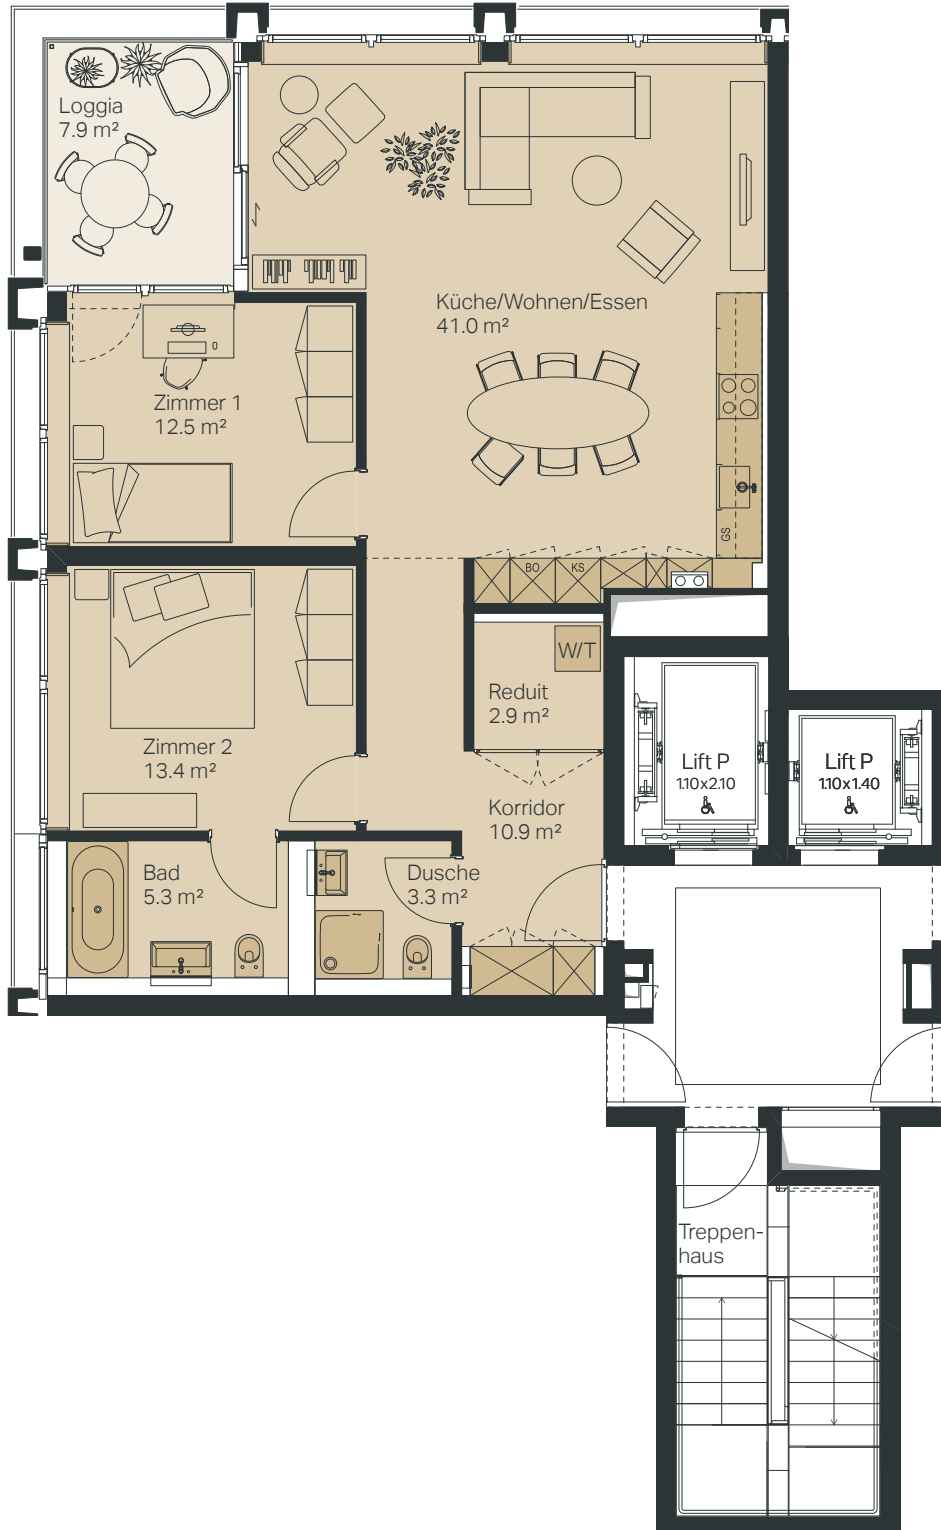

1:100 0 1 2 3 4 5 m

[WWW.BASILISK-ZUERICH.CH](http://WWW.BASILISK-ZUERICH.CH)

CSL IMMOBILIEN

ERSTVERMIETUNG:

CSL Immobilien AG | Schärenmoosstr. 77 | 8052 Zürich | T +41 44 316 13 05 | [vermarktung@csl-immobilien.ch](mailto:vermarktung@csl-immobilien.ch) | [www.csl-immobilien.ch](http://www.csl-immobilien.ch)

Alle Angaben sind Circa-Angaben. Irrtümer und Änderungen vorbehalten.