



**TYP 17 – FLACHBAU WEST
BASLERSTRASSE 75**

4½ ZIMMER (OBLICHT/LICHTHOF)

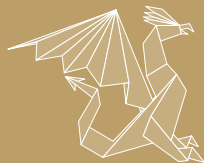

BASILISK
LIVING ZÜRICH

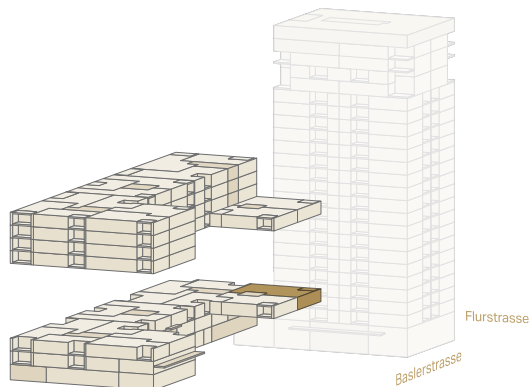

WOHNUNGSNUMMER

BS75-2-1

2. OBERGESCHOSS

WOHNFLÄCHE

99.6 m²

LOGGIA

5.3 m²

RAUMHÖHEN

Allgemeine Raumhöhe:

2.56 m


Korridor/Dusche:

2.32 m

Loggia:

2.28 m

KELLER IM UG

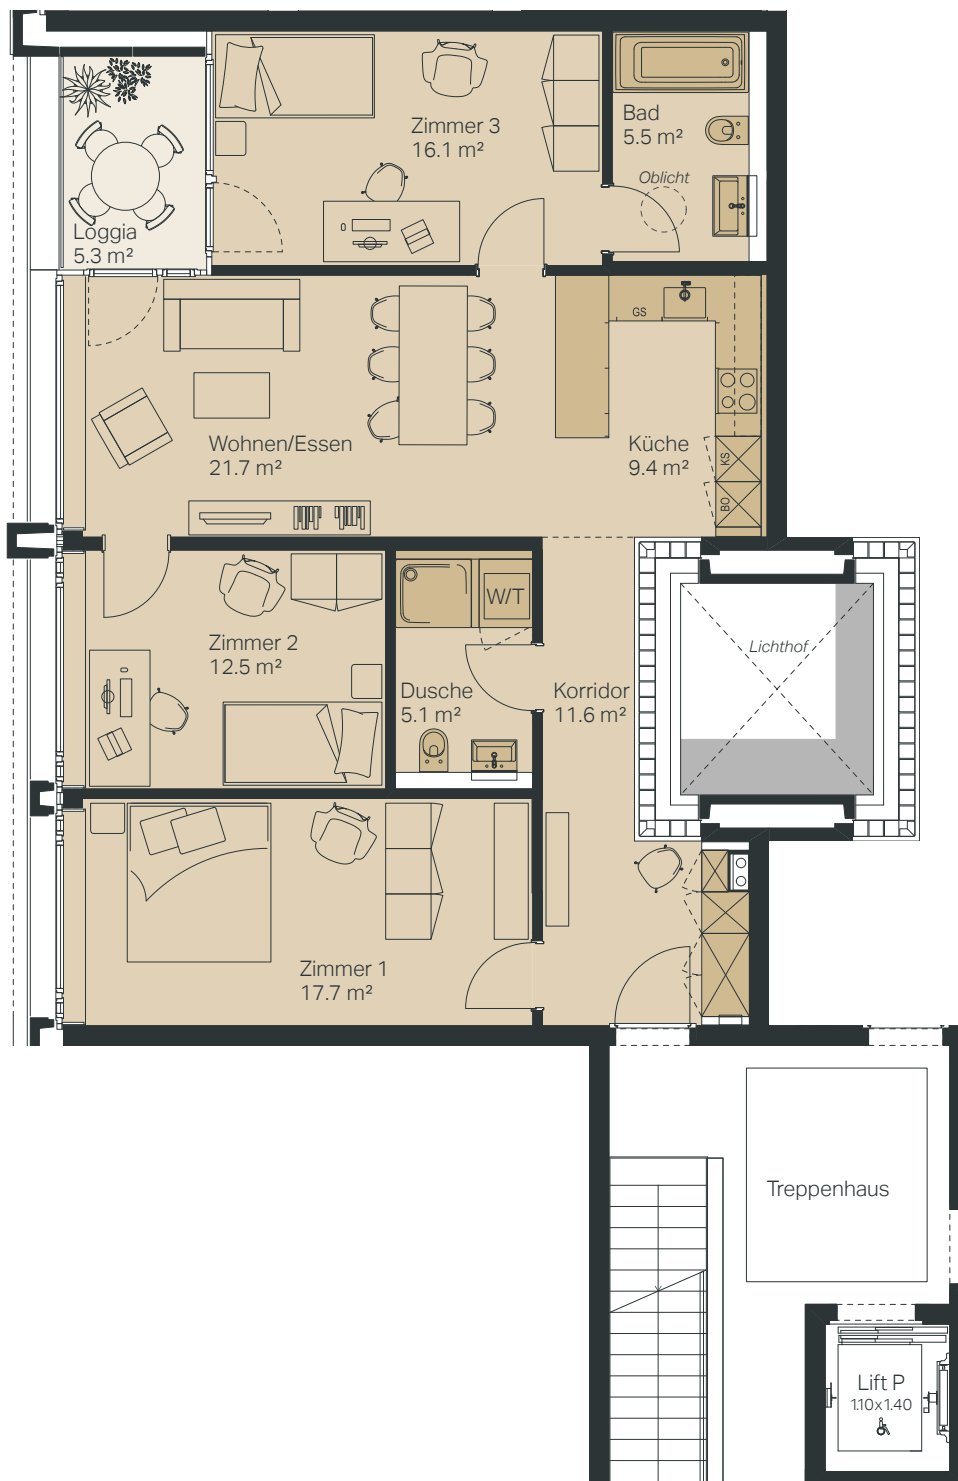

1:100 0 1 2 3 4 5 m

WWW.BASILISK-ZUERICH.CH

CSL IMMOBILIEN

ERSTVERMIETUNG:

CSL Immobilien AG | Schärenmoosstr. 77 | 8052 Zürich | T +41 44 316 13 05 | vermarktung@csl-immobilien.ch | www.csl-immobilien.ch

Alle Angaben sind Circa-Angaben. Irrtümer und Änderungen vorbehalten.