


# Business-Center A53, Büro-/Gewerbefläche

Javastrasse 2/4, 8604 Volketswil

## 1. Obergeschoss

Bürofläche

397.0 m<sup>2</sup>

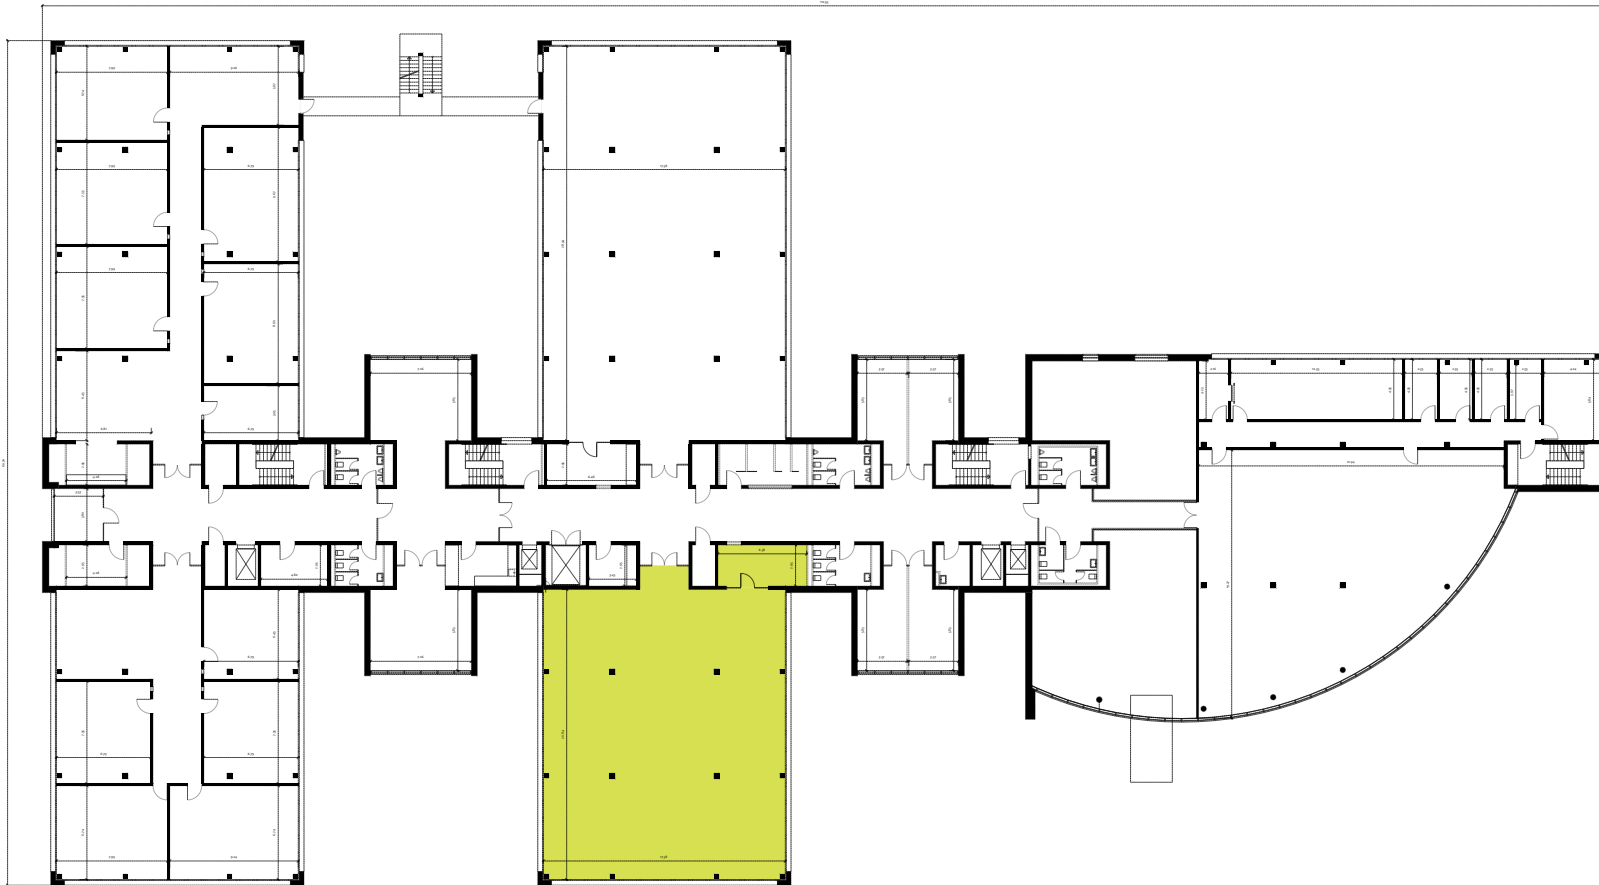

Dieser Vermietungsplan hat ausschliesslich informellen Charakter. Der Interessent bzw. Mieter kann aus dem Vermietungsplan daher keinerlei Ansprüche ableiten. Für Mietflächen, Masse, Grundrisse, Einbauelemente, Türanschläge usw. gelten ausschliesslich die in der Hauptmietvertragsurkunde gemachten Angaben.

Vermietung:

**PRIVERA** 

PRIVERA AG, Husacherstrasse 3  
CH-8304 Wallisellen, Telefon: +41 58 715 79 33  
E-Mail: melanie.frutiger@privera.ch


# Business-Center A53, Büro-/Gewerbefläche

Javastrasse 2/4, 8604 Volketswil

## 1. Obergeschoss

Bürofläche

397.0 m<sup>2</sup>

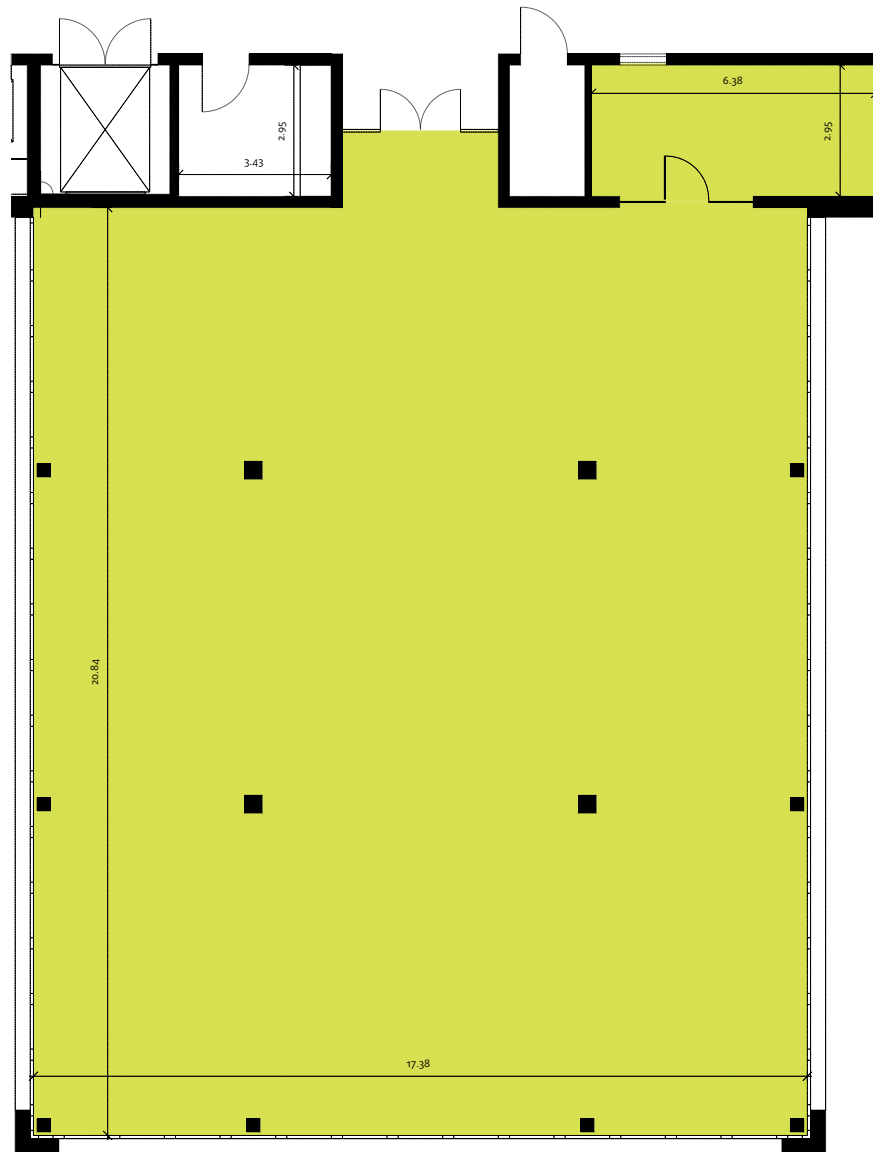

Dieser Vermietungsplan hat ausschliesslich informellen Charakter. Der Interessent bzw. Mieter kann aus dem Vermietungsplan daher keinerlei Ansprüche ableiten. Für Mietflächen, Masse, Grundrisse, Einbauelemente, Türanschlüsse usw. gelten ausschliesslich die in der Hauptmietvertragsurkunde gemachten Angaben.

Vermietung:

**PRIVERA** 

PRIVERA AG, Husacherstrasse 3  
CH-8304 Wallisellen, Telefon: +41 58 715 79 33  
E-Mail: melanie.frutiger@privera.ch