

# KELLER

## 1. Untergeschoss

Zürichstrasse 62

**1** 707.6211.2  
Fläche: 10.3 m<sup>2</sup>

**2** 707.6212.2  
Fläche: 11.9 m<sup>2</sup>

**3** 707.6221.2  
Fläche: 9.2 m<sup>2</sup>

Zürichstrasse 60

**4** 706.6011.2  
Fläche: 10.0 m<sup>2</sup>

Zürichstrasse 58

**5** 705.5821.2  
Fläche: 10.3 m<sup>2</sup>

**6** 705.5822.2  
Fläche: 10.2 m<sup>2</sup>

**7** 705.5812.2  
Fläche: 10.6 m<sup>2</sup>

**8** 705.5811.2  
Fläche: 10.5 m<sup>2</sup>

Zürichstrasse 56

**9** 704.5612.2  
Fläche: 12.5 m<sup>2</sup>

**10** 704.5621.2  
Fläche: 10.3 m<sup>2</sup>

**11** 704.5622.2  
Fläche: 9.9 m<sup>2</sup>

**12** 704.5611.2  
Fläche: 10.1 m<sup>2</sup>

Zürichstrasse 54

**13** 703.5421.2  
Fläche: 17.5 m<sup>2</sup>

**14** 703.5422.2  
Fläche: 9.9 m<sup>2</sup>

**15** 703.5431.2  
Fläche: 9.8 m<sup>2</sup>

**16** 703.5412.2  
Fläche: 10.3 m<sup>2</sup>

**17** 703.5411.2  
Fläche: 9.7 m<sup>2</sup>



Alle Angaben sind Circaangaben. Änderungen bleiben vorbehalten.



1:400 0 4 8 20 m

# KELLER/PARKPLÄTZE

## 2. Untergeschoss

Zürichstrasse 62

**1** 707.6231.2  
Fläche: 14.5 m<sup>2</sup>

**2** 707.6232.2  
Fläche: 11.7 m<sup>2</sup>

**3** 707.6241.2  
Fläche: 14.7 m<sup>2</sup>

**4** 707.6222.2  
Fläche: 12.3 m<sup>2</sup>

**5** 707.6242.2  
Fläche: 13.7 m<sup>2</sup>

**6** 707.6251.2  
Fläche: 13.5 m<sup>2</sup>

**7** 707.6252.2  
Fläche: 10.0 m<sup>2</sup>

Zürichstrasse 60

**8** 706.6012.2  
Fläche: 11.4 m<sup>2</sup>

**9** 706.6051.2  
Fläche: 9.7 m<sup>2</sup>

**10** 706.6052.2  
Fläche: 9.7 m<sup>2</sup>

**11** 706.6042.2  
Fläche: 10.6 m<sup>2</sup>

**12** 706.6041.2  
Fläche: 10.6 m<sup>2</sup>

**13** 706.6032.2  
Fläche: 12.2 m<sup>2</sup>

**14** 706.6021.2  
Fläche: 13.1 m<sup>2</sup>

**15** 706.6022.2  
Fläche: 10.0 m<sup>2</sup>

**16** 706.6031.2  
Fläche: 10.2 m<sup>2</sup>

Zürichstrasse 58

**17** 705.5842.2  
Fläche: 10.3 m<sup>2</sup>

**18** 705.5851.2  
Fläche: 10.2 m<sup>2</sup>

**19** 705.5852.2  
Fläche: 10.3 m<sup>2</sup>

**20** 705.5841.2  
Fläche: 10.3 m<sup>2</sup>

**21** 705.5832.2  
Fläche: 10.3 m<sup>2</sup>

**22** 705.5831.2  
Fläche: 8.4 m<sup>2</sup>

Zürichstrasse 56

**23** 704.5651.2  
Fläche: 13.4 m<sup>2</sup>

**24** 704.5652.2  
Fläche: 11.6 m<sup>2</sup>

**25** 704.5642.2  
Fläche: 13.3 m<sup>2</sup>

**26** 704.5641.2  
Fläche: 11.3 m<sup>2</sup>

**27** 704.5632.2  
Fläche: 11.3 m<sup>2</sup>

**28** 704.5631.2  
Fläche: 10.1 m<sup>2</sup>

Zürichstrasse 54

**29** 703.5451.2  
Fläche: 10.2 m<sup>2</sup>

**30** 703.5452.2  
Fläche: 9.9 m<sup>2</sup>

**31** 703.5442.2  
Fläche: 10.1 m<sup>2</sup>

**32** 703.5441.2  
Fläche: 10.1 m<sup>2</sup>

**33** 703.5432.2  
Fläche: 9.1 m<sup>2</sup>

Zürichstrasse 52

**34** 702.5251.2  
Fläche: 10.2 m<sup>2</sup>

**35** 702.5252.2  
Fläche: 10.3 m<sup>2</sup>


**36** 702.5253.2  
Fläche: 12.4 m<sup>2</sup>

Dietlimoosplatz 1

**37** 701.153.2  
Fläche: 11.0 m<sup>2</sup>

**38** 701.152.2  
Fläche: 11.2 m<sup>2</sup>

**39** 701.151.2  
Fläche: 11.4 m<sup>2</sup>

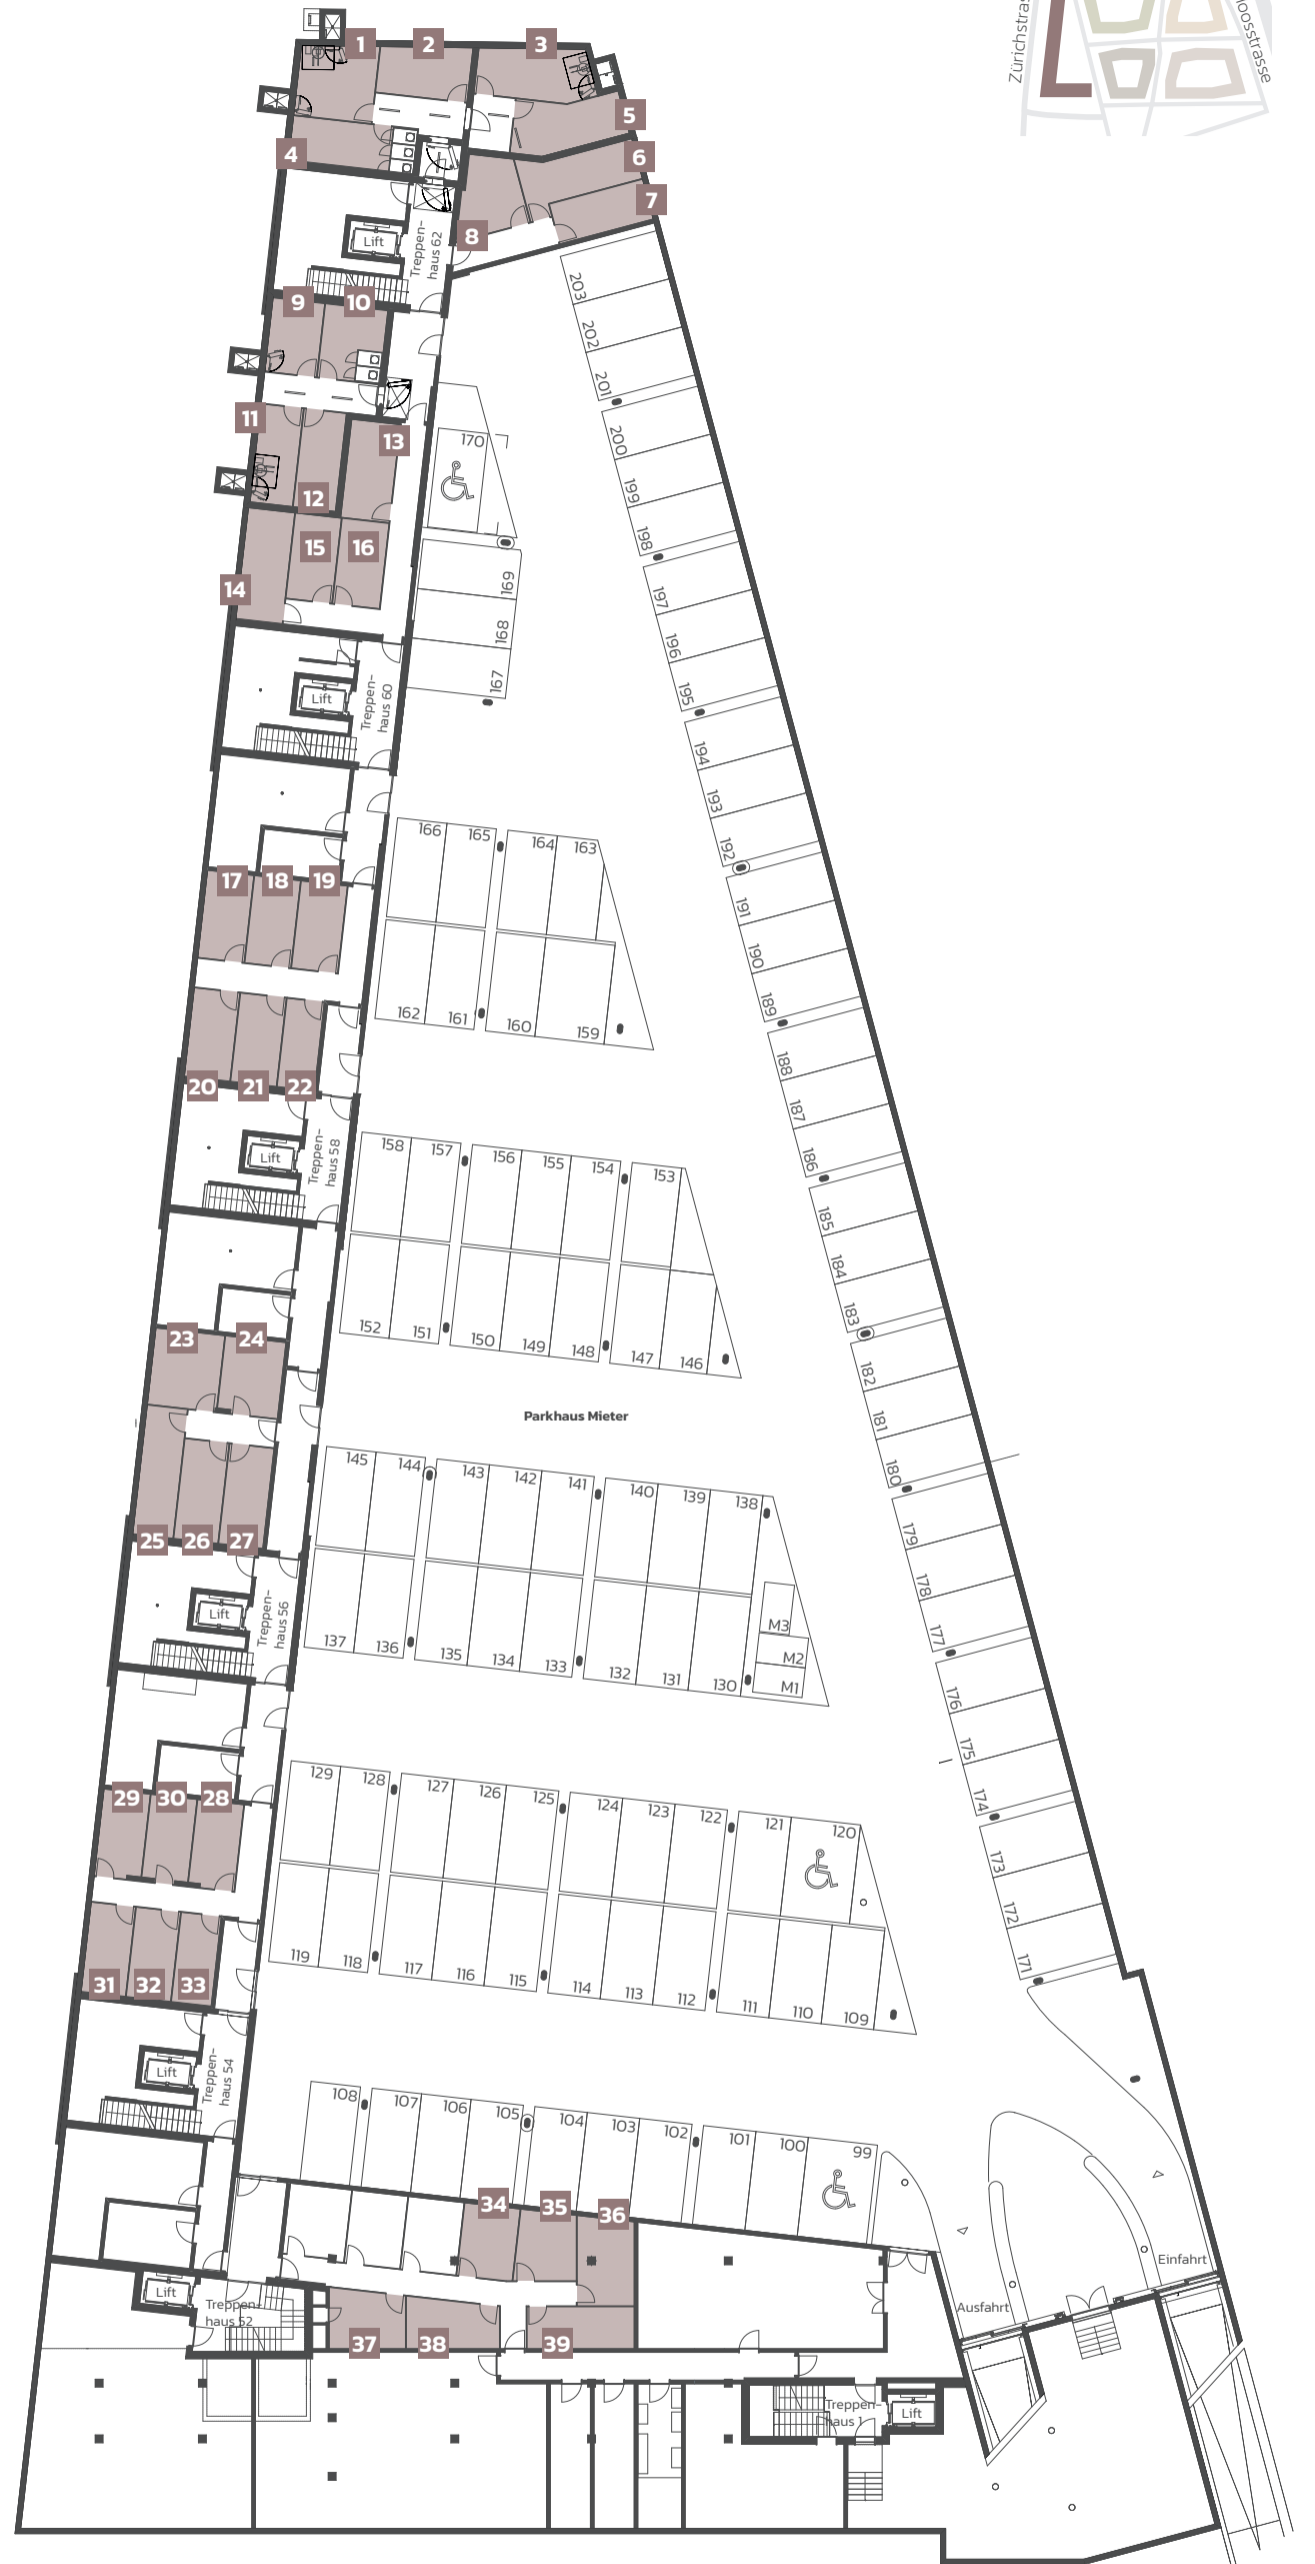

Alle Angaben sind Circaangaben. Änderungen bleiben vorbehalten.

