

LAGER/TIEFGARAGE

1. Untergeschoss

Zürichstrasse 60

1 Reserve Keller 706.6001.2

Fläche: ca. 13.0 m²

2 706.6002.2

Fläche: ca. 10.0 m²

Zürichstrasse 58

3 705.5801.2

Fläche: ca. 10.0 m²

4 705.5802.2

Fläche: ca. 8.0 m²

Zürichstrasse 56

5 704.5601.2

Fläche: ca. 9.0 m²

Zürichstrasse 52

6 703.5280

Fläche: ca. 24.0 m²

Dietlimoosplatz 1

7 701.1814

Fläche: ca. 48.0 m²

49 Einstellplätze



Alle Angaben sind Circaangaben. Änderungen bleiben vorbehalten.



1:400 0 4 8 20 m

LAGER/TIEFGARAGE

2. Untergeschoss

Zürichstrasse 52

1 Reserve Keller 702.5291.3

Fläche: ca. 11.0 m²

Zürichstrasse 54

2 703.5401.2

Fläche: ca. 10.0 m²

3 703.5402.2

Fläche: ca. 10.0 m²

Dietlimoosplatz 1


4 701.916

Fläche: ca. 124.0 m²

5 701.917

Fläche: ca. 70.0 m²

105 Einstellplätze

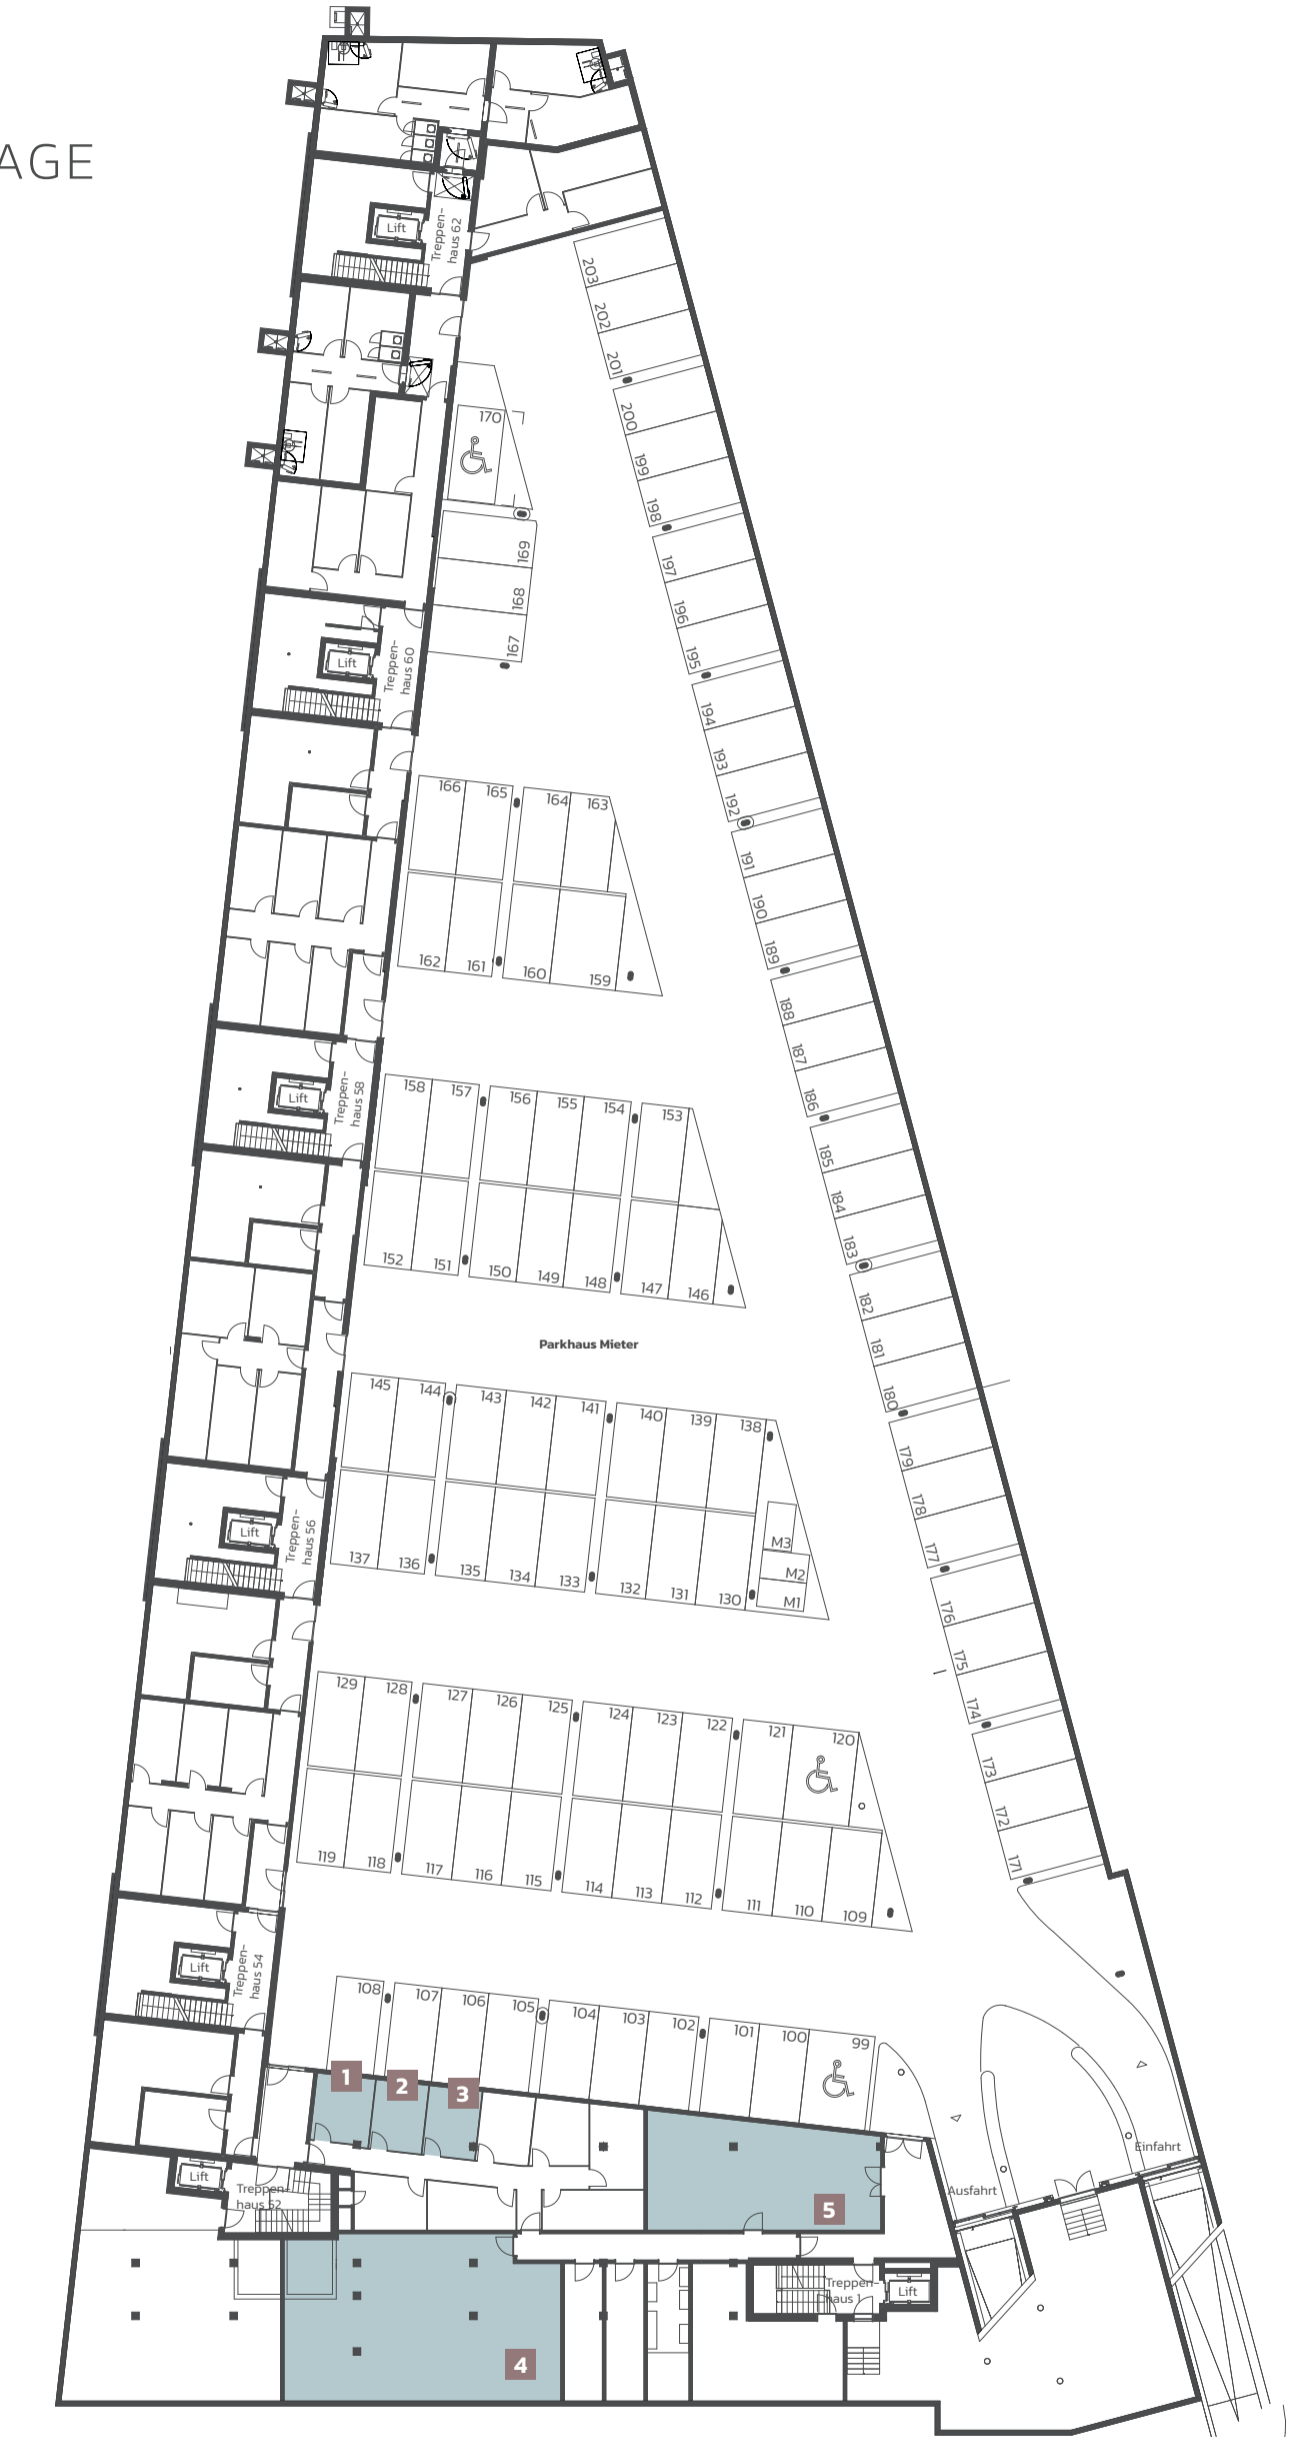

Alle Angaben sind Circaangaben. Änderungen bleiben vorbehalten.



1:400 0 4 8 20 m