
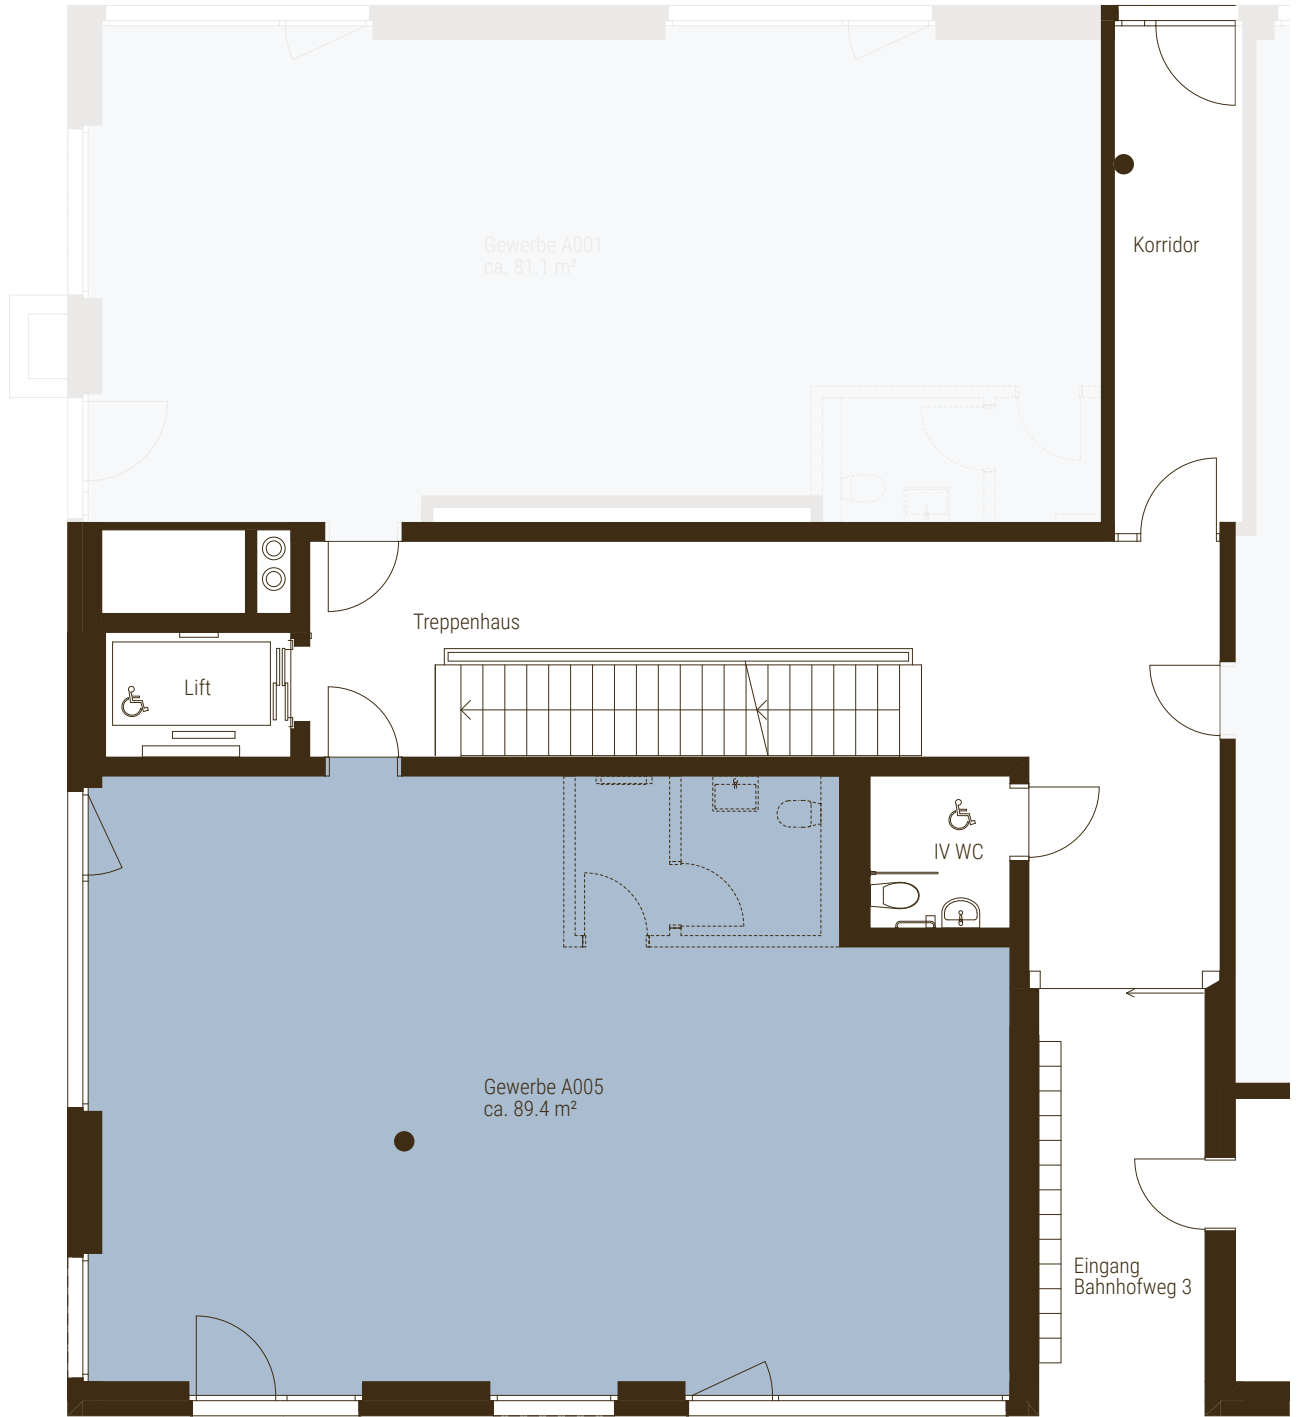


# GEWERBEFLÄCHE

ERDGESCHOSS

Nummer A005

**Gewerbefläche ca. 89.4 m<sup>2</sup>**

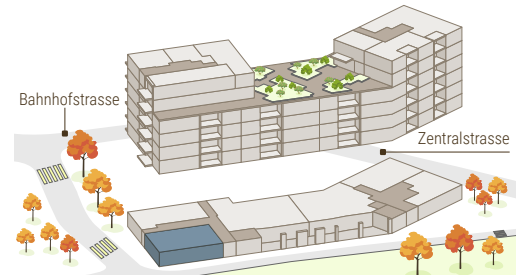

Alle Angaben sind Circaangaben. Änderungen bleiben vorbehalten.



Bei unskaliertem Ausdruck auf A4

[www.ahornpark-wohlen.ch](http://www.ahornpark-wohlen.ch)