

2½ Zimmer

Syd

6. OBERGESCHOSS



TYP 12B

Wohnungsnummer

06-04

Wohnfläche ca. 68.3 m²

Wintergarten ca. 7.0 m²

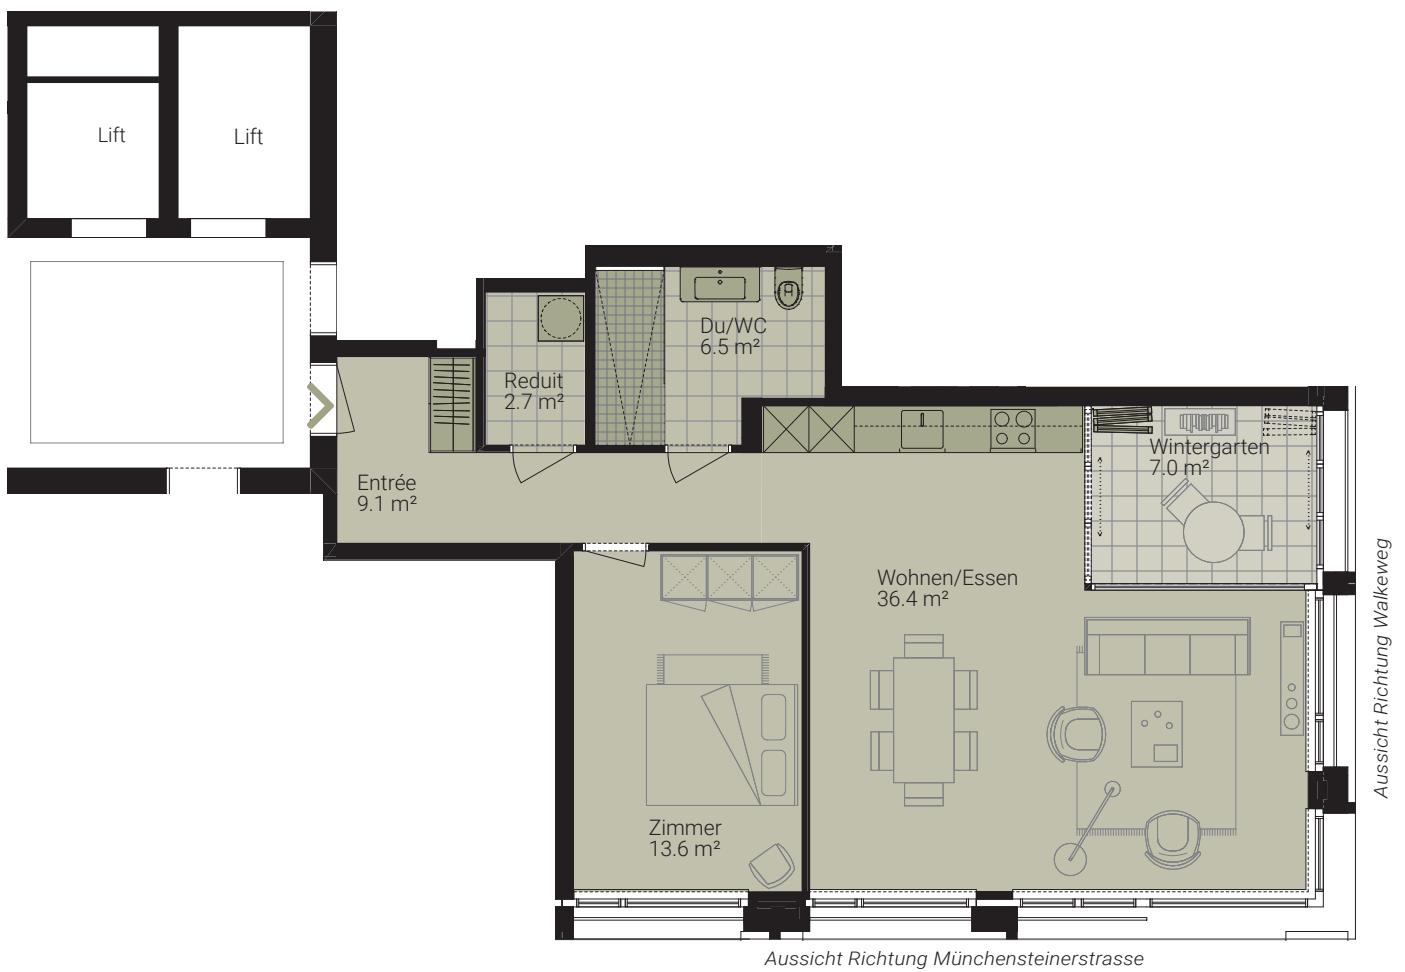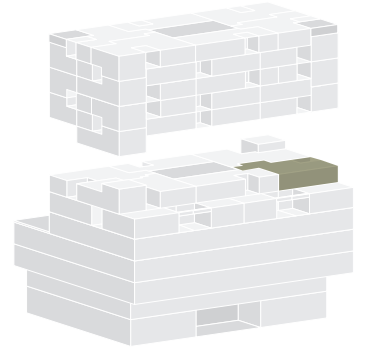

Massstab 1:100



0

5 m

www.syd-basel.ch

BERATUNG & VERMIETUNG



Wartec Invest
Immobilien auf gutem Grund

Wartec Invest AG / Grenzacherstr. 79 / 4058 Basel / T +41 61 690 92 20 / F +41 61 690 92 30 / www.wartec-invest.ch

Irrtümer und Änderungen bleiben vorbehalten.
Alle Quadratmeterangaben sind Circaangaben.