

3½ Zimmer


Syd

7. UND 10. OBERGESCHOSS


TYP 7B – SQUARE

Wohnungsnummer
07-03 / 10-03

Wohnfläche ca. 88.5 m²
Wintergarten ca. 6.6 m²

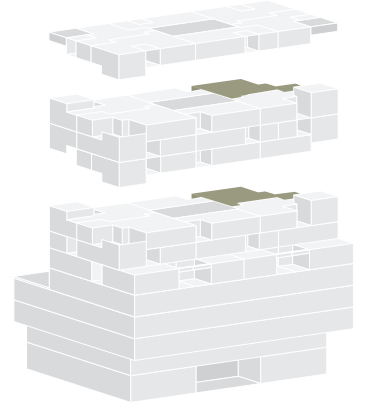

Aussicht Richtung S-Bahn-Station (S3) Basel Dreispitz

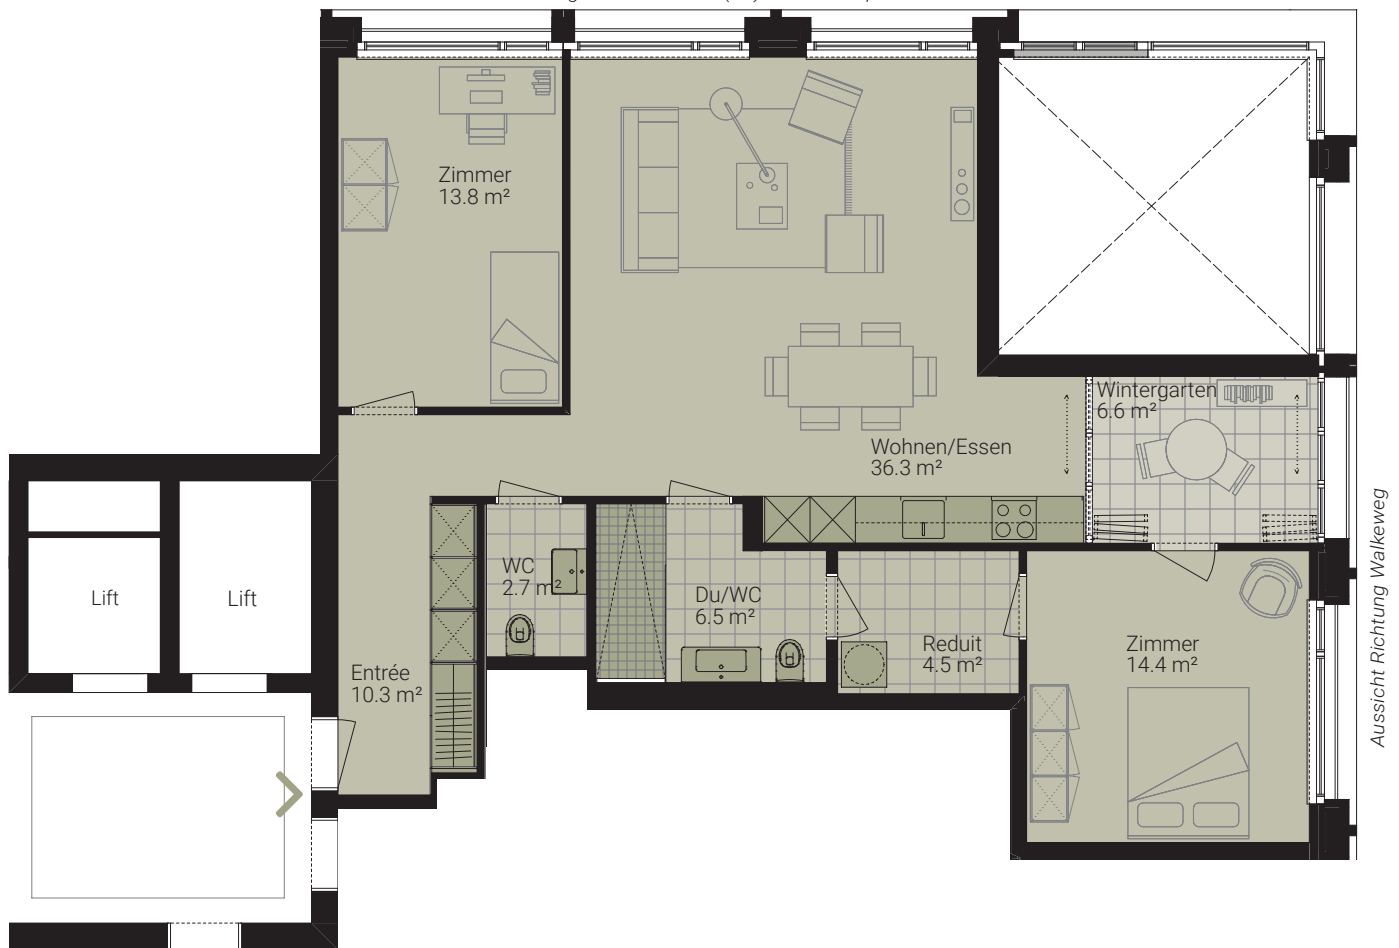

Massstab 1:100



0 5 m

www.syd-basel.ch

BERATUNG & VERMIETUNG

 **Wartec Invest**
Immobilien auf gutem Grund

Wartec Invest AG / Grenzacherstr. 79 / 4058 Basel / T +41 61 690 92 20 / F +41 61 690 92 30 / www.wartec-invest.ch

Irrtümer und Änderungen bleiben vorbehalten.
Alle Quadratmeterangaben sind Circaangaben.